


Mapa ewidencyjna

Skala 1:250

Województwo: opolskie
Powiat: kluczborski
Jednostka ewid.: 160403_2 Lasowice Wielkie
Obręb: 0071 CHOCIANOWICE
Układ wsp.: 2000_18
Układ odn.: PL-EVRF2007-NH
Id sprawy: GG-PODGiK.6642.1.231.2024

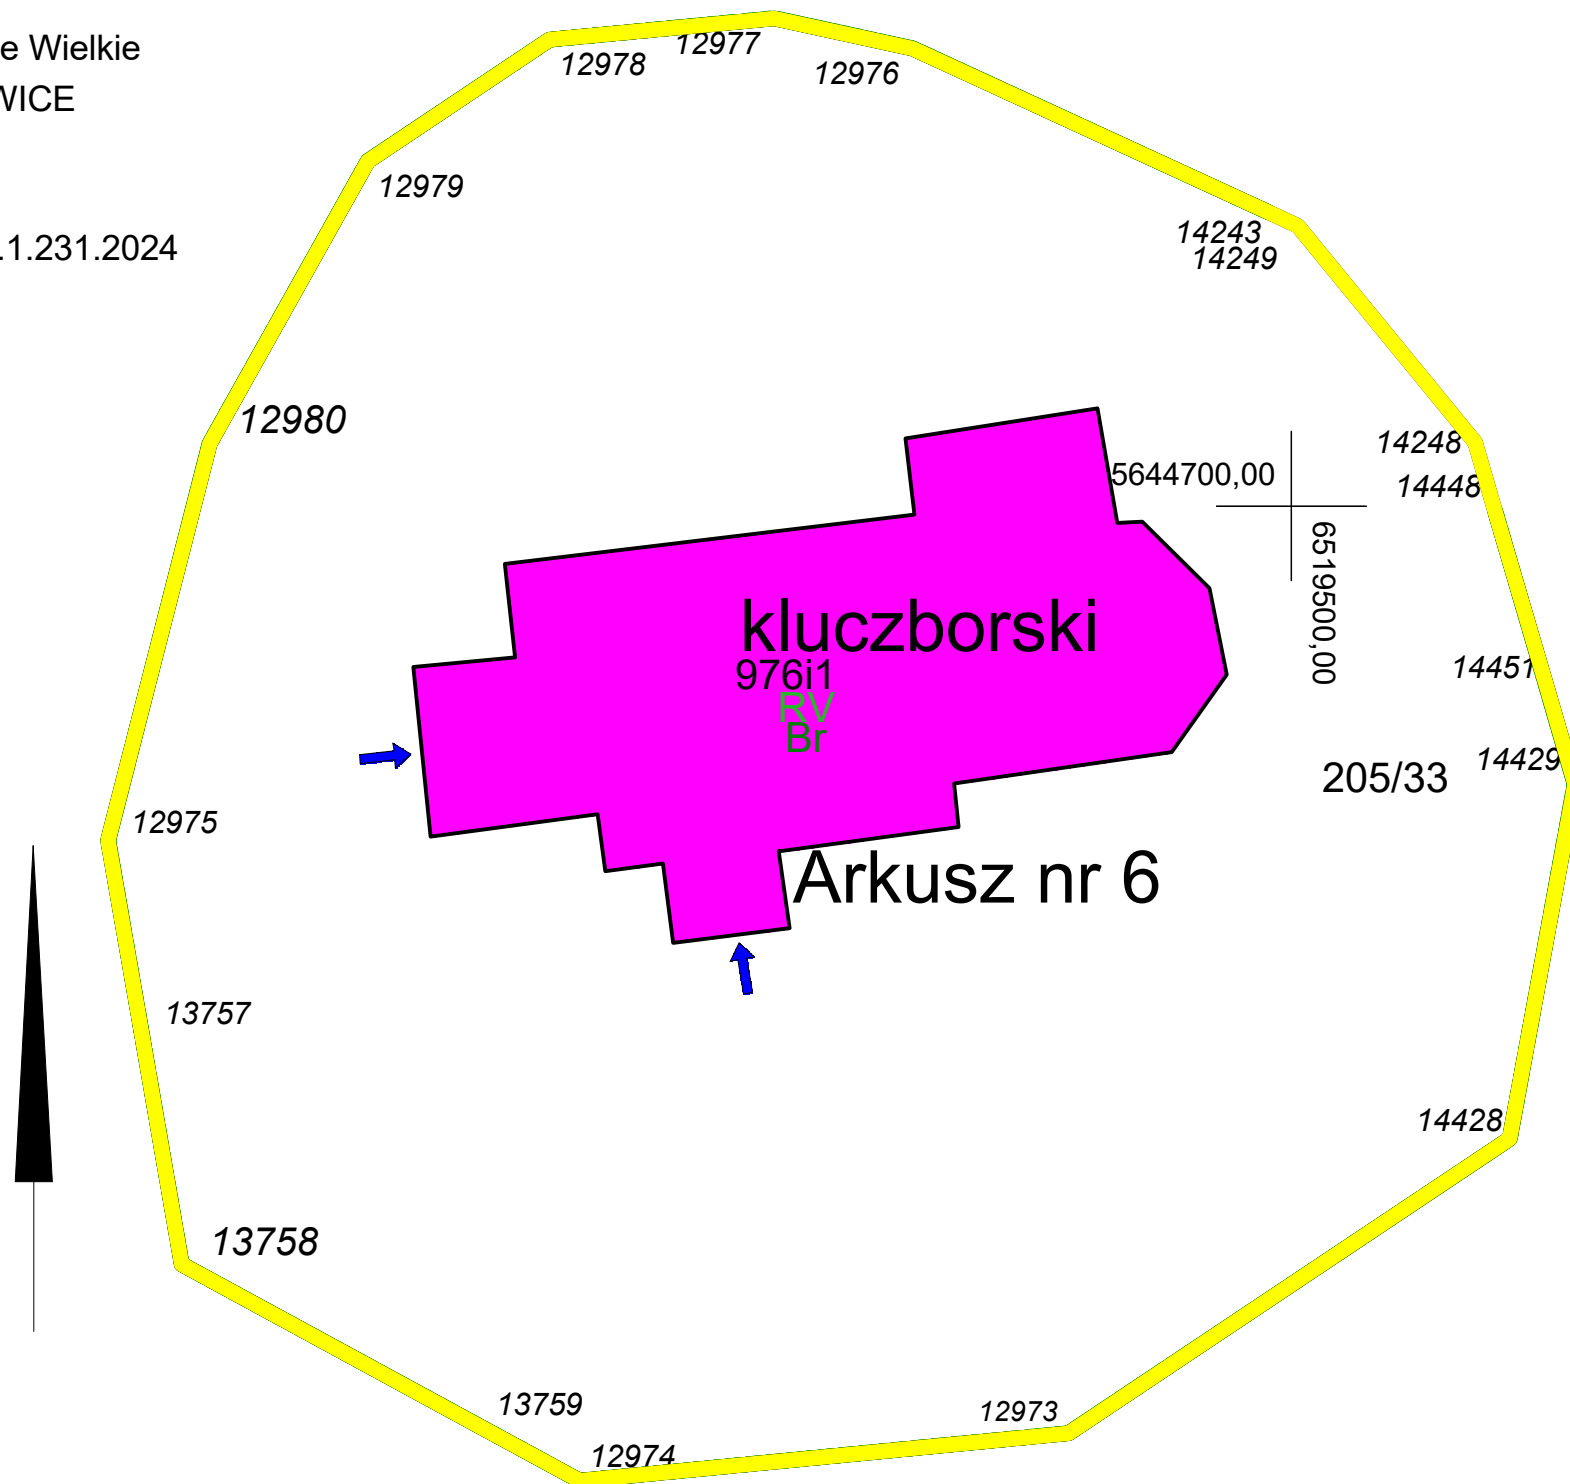

- LEGENDA**
- GRANICA DZIAŁKI
 - BUDYNEK KOŚCIOŁA
 - WEJŚCIE DO KOŚCIOŁA

Projekt budowlany	
Przedsiębiorstwo Inżynieryjno-Budowlane mgr inż. Anna Dürr 46-203 Kluczbork ul. Ossowskiego 35b/5	
Temat	Projekt remontu zabytkowego drewnianego kościoła pod wezwaniem Narodzenia Najświętszej Maryi Panny w Chocianowicach
PZT - Plan Zagospodarowania Terenu	
Inwestor	Rzymskokatolicka parafia Narodzenia Najświętszej Maryi Panny Chocianowice 91, 46-282 Lasowice Wielkie
Lokalizacja	Chocianowice, gm. Lasowice Wielkie, dz. nr 205/33
Architekt	mgr inż. arch. Andrzej Tatarek nr upr. 328/01/DUW nr czł. IA DS-0733
Opracowała	mgr inż. Anna Dürr nr upr. bud. 19/91/OP nr czł. IIB OPL/BO/1473/01
Branża Architektura	Skala Nr rys. 1:250 1
Data Luty 2024	