

464. 231. 202

MAPA ZASADNICZA

TRESC MAKLADEK

232 161 1. w Chodanowice

1 Układ wykładanoruch „65”  
2 Rodzinne działo/kontrolat  
3 Mapa orientacyjna metodą bezdotykową

Nr	LB	Historia	Intencja	Data	Imię i Nazwisko	39164000
1	104/89	24.10.2006	23.10.2007	07.20.07	A. Orlowski	5
					S. Maciejewski	5
					S. Maciejewski	5


województwo : opolskie  
powiat : Kluźbórk  
miasto-gmina : Lasowice Wielkie  
obwód : CHOJCIANOWICE  
położenie : km. 3, 6, 7 dz. 657, 40, 11, ...  
Godło mapy zas. 464.231.202  
Skala 1 : 1000  
Układ współrzędnych : „1965”  
Poziom odliczenia : Kronszadt

Aktualizację wykonali w marcu 2007 r.:

GEODEZIA UPERAWNIONY  
mgr inż. Stanisław Ederka  
mgr inż. Andrzej Włoch  
mgr inż. Andrzej Włoch

№ plac. 38/2007  
DZ. 242/2007  
KERG. 714/2007

Ponieważ Godło mapy Zasadowej  
zostało utworzone w oparciu o  
dokumenty z lat 1965 i 1985  
Kontrowerze dot. S.A.C.  
46-203 Katowice, ul. Katowicka 2  
tel. 071 749 44 88, NIP 759 9041-82

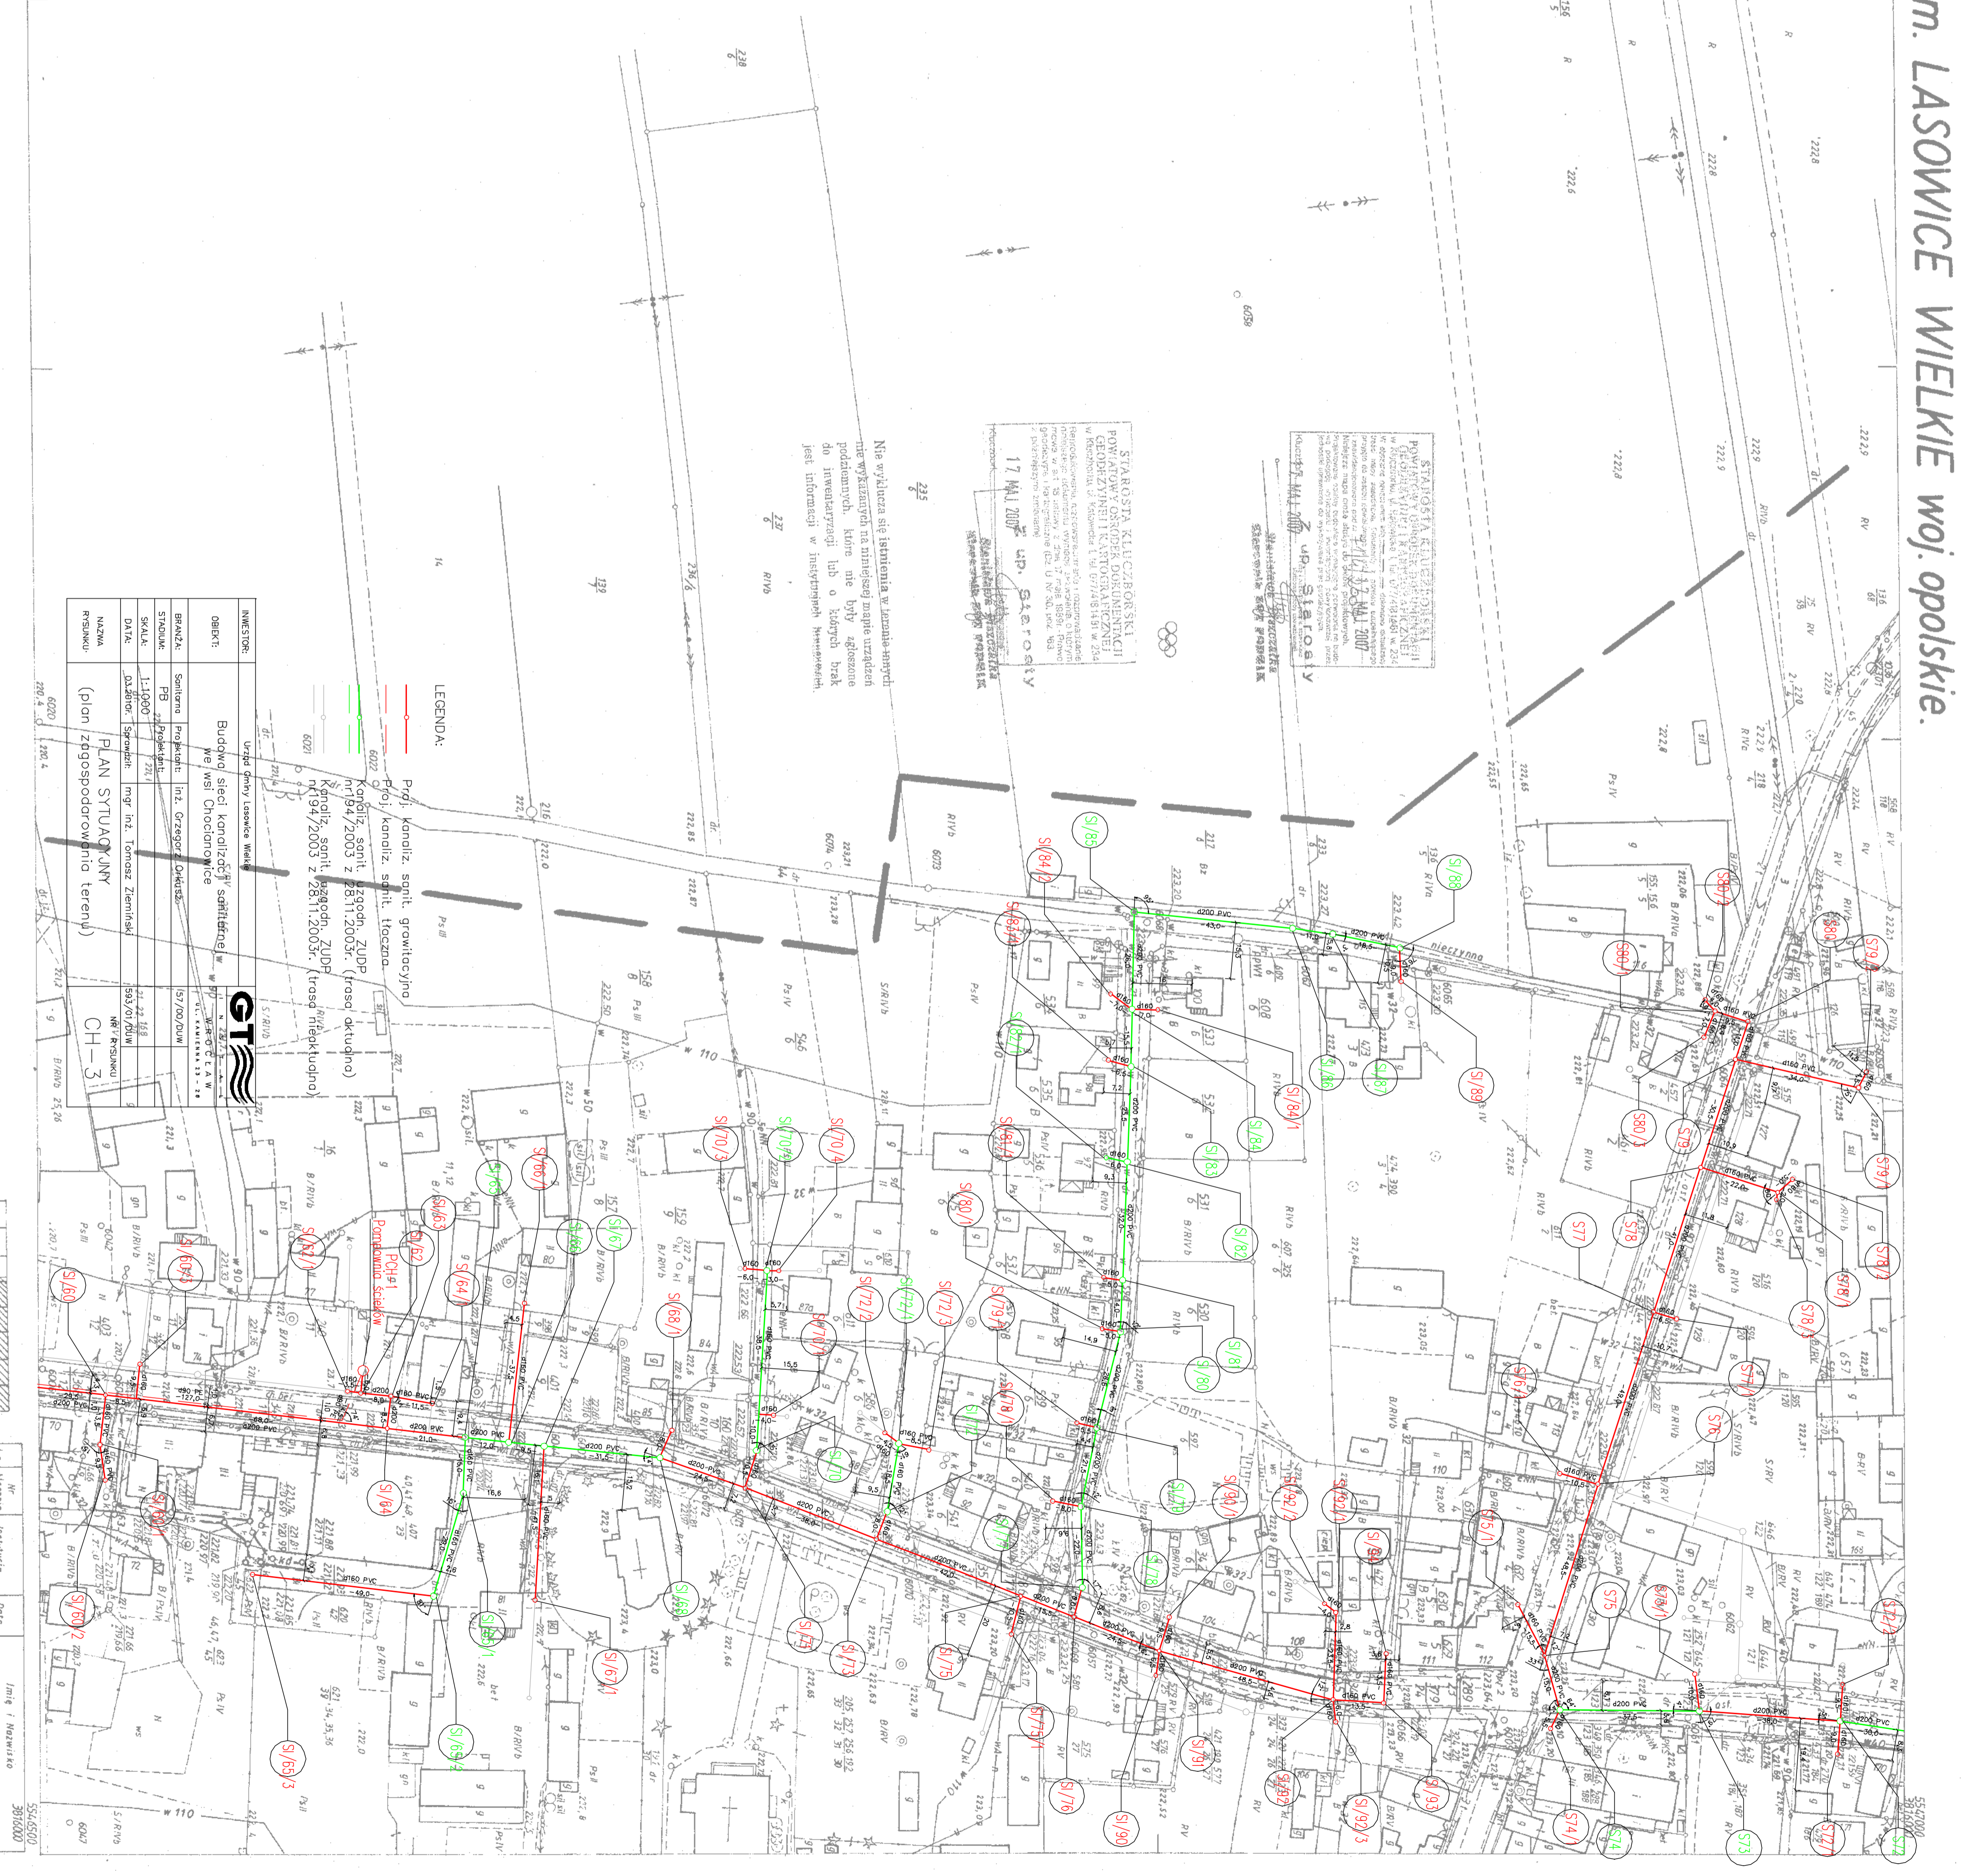

STAROBYTNY KLUCZBORSKI  
POMNIK PATRIOTYCZNY  
GEODEZYJNY I KARTOGRAFICZNY  
W RAMACH WYKONANIA PRAC  
W RAMACH WYKONANIA PRAC  
W RAMACH WYKONANIA PRAC  
W RAMACH WYKONANIA PRAC

17 MAJ 2007 r. p. Sierocki

PLAN SITUACYJNY  
(plan zagospodarowania terenu)

CH-3

INWESTOR	OBIEKT	BRANŻA	STADIUM	SKALA	DATA	NAZWA	RYSUJĄCY
Urząd gminy Lasowice Wielkie	Budowa sieci kanalizacyjnej sanitarnego wełny Chodanowice	Sanitarna Kanalizacyjna	rozprawy	1:1000	23.10.2007	PLAN SITUACYJNY (plan zagospodarowania terenu)	ST

LEGENDA:

- Pyłki, kanaliz. sanit. grawitacyjno
- Płoty, kanaliz. sanit. tłoczono
- Kanaliz. sanit. tłoczono, ZIUP (zjazd do ul. Główna)
- Kanaliz. sanit. tłoczono, ZIUP (zjazd do ul. Główna)
- Kanaliz. sanit. tłoczono, ZIUP (zjazd do ul. Główna)

№	LB	Historia	Intencja	Data	Imię i Nazwisko	39164000
1	104/89	24.10.2006	23.10.2007	07.20.07	A. Orlowski	5
					S. Maciejewski	5
					S. Maciejewski	5