



5548500  
3816000


104/89

464.232.063  
1:1000


MAPA ZASADNICZA  
Wykonana w r. 1990 przez  
Zespół geodetów uprawnionych w składowie:  
mgr inż. A. Orlowski, inż. J. Jankowiak,  
A. Bława, A. Kwaśnica

LEGENDA

1	Układ współrzędnych „65”
2	Podział obrotowy: Kronsztadt
3	Mapę opracowano metodą bezplanową

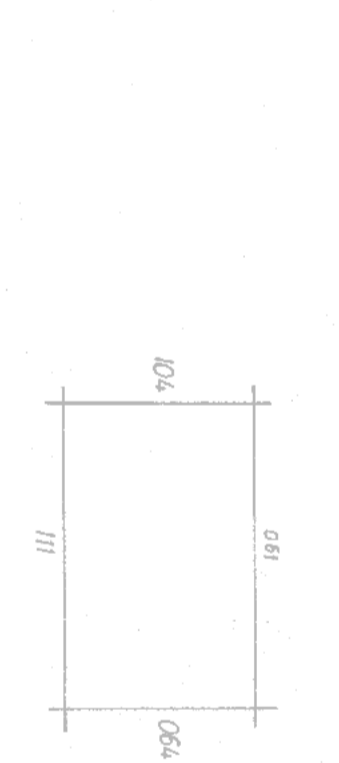

104/89  
064 w Chocianowicach

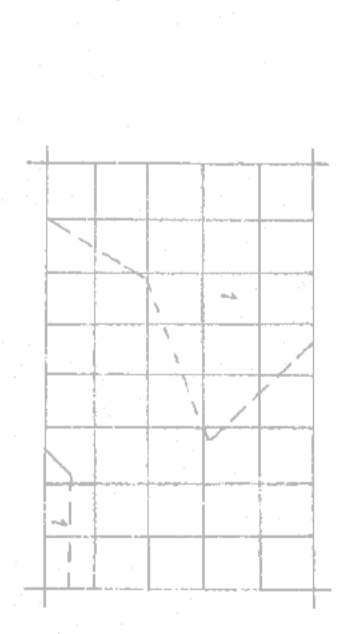

Układ współrzędnych „65”  
Podział obrotowy: Kronsztadt  
Mapę opracowano metodą bezplanową

Id	Wzrost	Instytucja	Data	Imię i nazwisko
1	104/89	Zespół Geodetów	07/90	A. Kwaśnica, E. Kwaśnica, S. Kwaśnica

STARSOSTA KLUCZBORSKI  
POWIATOWY OŚRODEK DOKUMENTACJI  
GEODEZYJNEJ I KARTOGRAFICZNEJ  
ul. Wolności 11, 46-200 Krosno

INWESTOR	Urząd Gminy Lasowice Wielkie
OBJEKT	Stworzenie planu sytuacyjnego
BRANŻA	Plan sytuacyjny
STADIUM	Projekt
SKALA	1:1000
DATA	02.2007

Mapa wykonana w oparciu o plan sytuacyjny (plan zagospodarowania terenu) podlegający do inwestycji lub o innych danych jest inżynierski i historyczny.

WGS 84  
W 0 0 0  
E 0 0 0 0 0 0

STARSOSTA KLUCZBORSKI  
POWIATOWY OŚRODEK DOKUMENTACJI  
GEODEZYJNEJ I KARTOGRAFICZNEJ  
ul. Wolności 11, 46-200 Krosno

17 MAJ 2007  
Starsiasta Kluczborski  
Krosno

STARSOSTA KLUCZBORSKI  
POWIATOWY OŚRODEK DOKUMENTACJI  
GEODEZYJNEJ I KARTOGRAFICZNEJ  
ul. Wolności 11, 46-200 Krosno

17 MAJ 2007  
Starsiasta Kluczborski  
Krosno

województwo: opolskie  
powiat: Kluczbok  
miaso-gmina: Lasowice Wielkie  
obsz.: CHOCIANOWICE  
położenie: k.m. 3, 4 dz. 630/15, 375/17 ...  
Godło mapy zas. 464.232.063  
Skala 1 : 1000  
Układ współrzędnych: „1965”  
Poziom odniesienia: Kronsztadt

Aktualizację wykonał w marcu 2007 r.:

GEODETA UPRAWNIONY  
mgr inż. Stanisław Kosiński  
ul. Wolności 11, 46-200 Krosno

Nr.zlec. 38/2007  
Dz. 24/2007  
KRS. 71/4/2007

Pracownia Geodezji, Kartografii  
i Planowania  
Krosno  
ul. Wolności 11, 46-200 Krosno  
tel. 071/464440, WP 75-90-01-82