

STAROSTA LEON GABORSKI
POMIATOWY OŚRODEK DOKUMENTACJI
GEODEZYJNEJ I KARTOGRAFICZNEJ
w Rybieszynie, ul. Katowicka 1a, tel. 071 745 14 81 w. 236
Rozmowa z **prof. dr. hab. Andrzejem Kozłowskim**
z 12.02.2006 r.

KACZOROK 17 MAJ 2007
 Z up. Starosty
 Starostwa Miasteczka
 Miejskiego w Kaczoroku

[illegible]

2 up. Starosiy
Stanislava Hiskozaika
Krasnodarskiy Krai

Nie wykluca się istnienia w terenie innych, nie wykazanych na niniejszej mapie urządzeń podziemnych, które nie były zgłoszone do inwentaryzacji lub o których brak jest informacji w instytucjach brzoźnych

województwo : opolskie
powiat : kluczbok
miasto-gmina : lasowice wielkie
obskr : chocianowice
poziome : k.m. 1, 3 dz. 222/7, 600/138, ...
godko mapy zas. 464.231.102
464.232.061
skala 1 : 1000
uklad wspolrzednych : „1965”
poziom odniesienia : kronstadt


GEODETA UPRAWNIENIOT



Nr zlec. 38/2007
DZ. 242/2007
KERG. 714/2007

mgr inż. Stanisław Kozłowski
Świdzińskiego Al. 6, 4 11-591

Pracownia Geodezyjno-Kartograficzna
"GEODEZIA" s.c.
Konieczny & Sondał & Krzawa
46-200 Kłobuck, ul. Katowicka 12
tel. 077/418 44 86, NIP 751-10-01-122

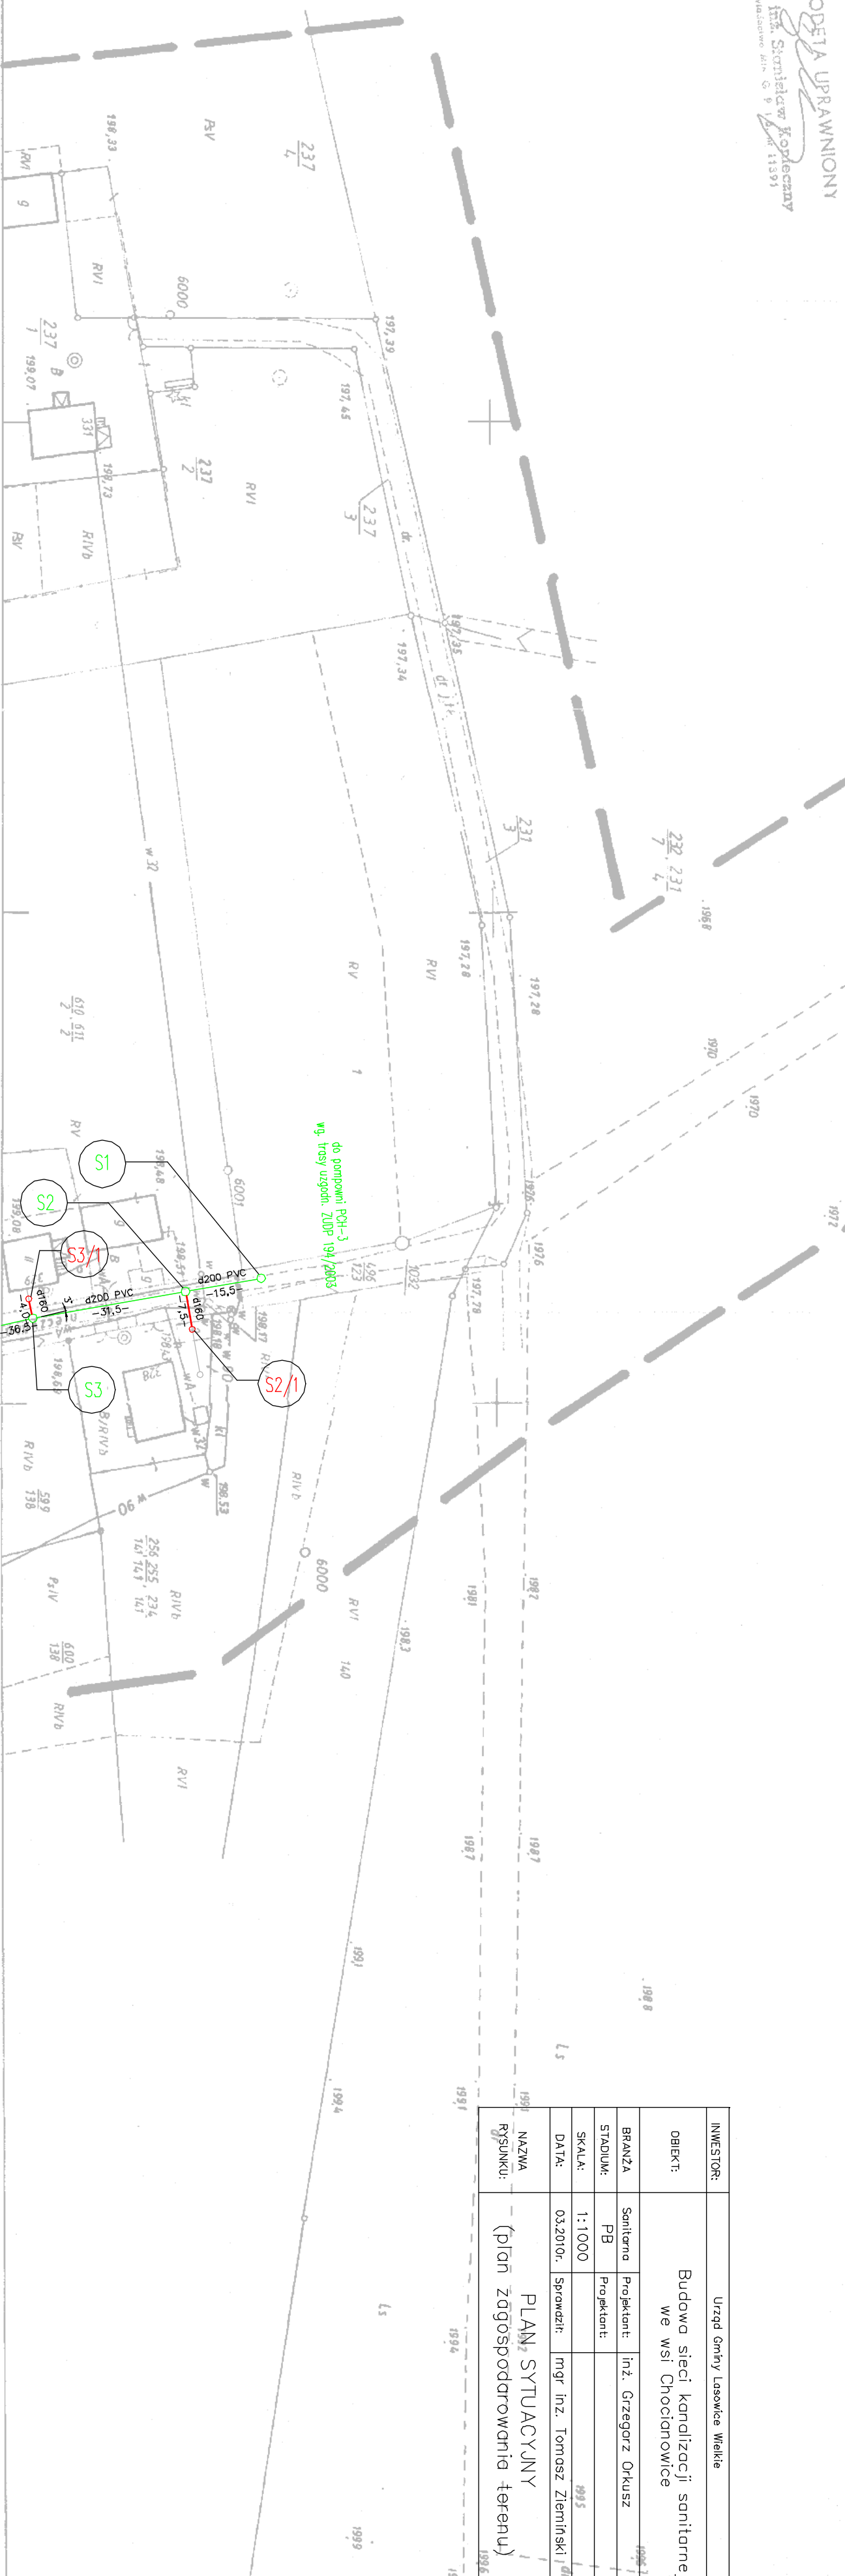

INWENTARZ	Urząd Gminy Łasice, Miłki		
OBIEKT:	Budowa sieci kanalizacyjnej sanitarniej w mst. Chocimierz		
BRANŻA	Sanitarna		
STADIUM:	Projektant: Inż. Grzegorz Chłaski		
SKALA:	1:1.000		
DATUM	03.03.2017		09.03.2017
WZNAJĘTA	Sponsor:		
PRZEBIEG	Inżynier Inż. Tomasz Ziemiński		
PRZEBIEG	PLAN STACJONARNY (plan zagospodarowania terenu)		
PRZEBIEG	CH-8		

WROCŁAW
UL. KAMIENNA 25 - 26

57/00/DUW		
-----------	--	--

593/01/DUW	

CH-8

10	11	12	
----	----	-----