


Gm. LASOWICE WIELKIE woj. opolskie.

104/89 S200

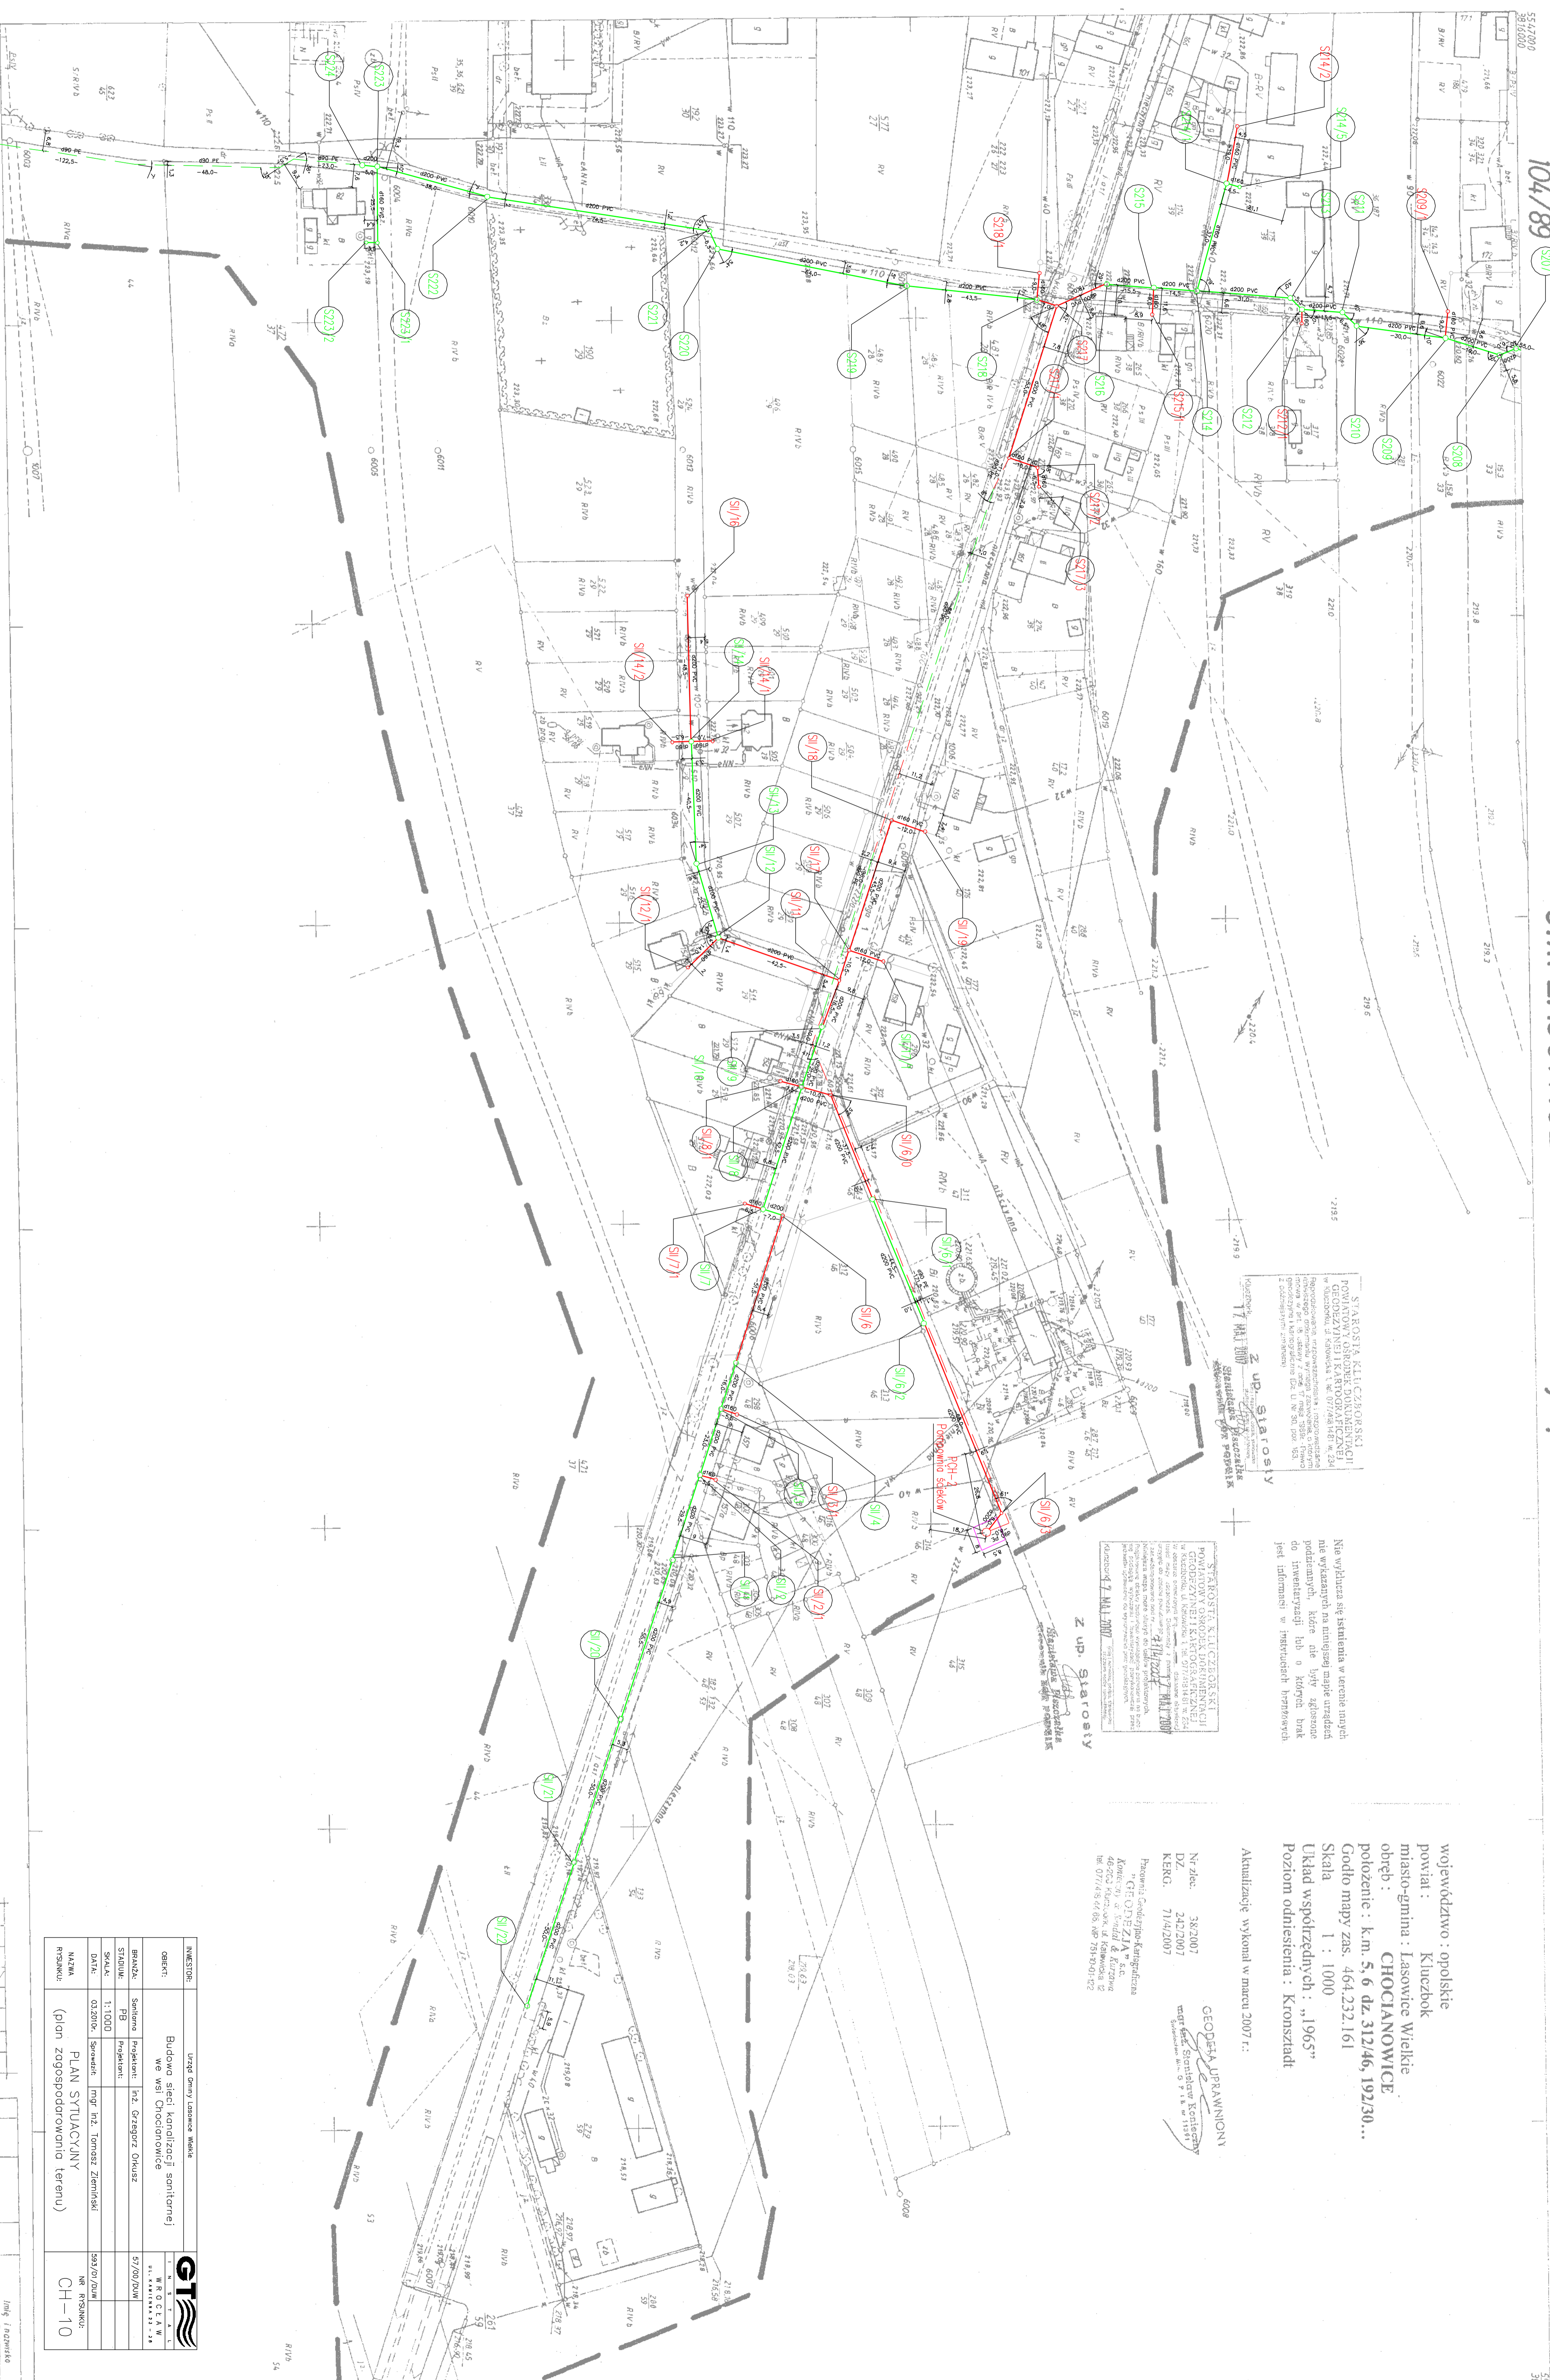

STAROSTWA KRAJOWA W LASOWICACH WIELKICH
 STAROSTA KRAJOWY
 Z up. Starosty

STĘPKESTA KRAJOWA W LASOWICACH WIELKICH
 STAROSTA KRAJOWY
 Z up. Starosty

województwo : opolskie
 powiat : Kłuczbok
 miasto-gmina : Lasowice Wielkie
 obszar : CHOJANOWICE
 położenie : k.m. 5, 6 dz. 312/46, 192/30...
 Godło mapy zas. 464.232.161
 Skala 1 : 1000
 Układ współrzędnych : „1965”
 Poziom odniesienia : Krośnice

Aktualizację wykonał w marcu 2007 r.:

GEODEZIA DYPLOMOWANA
 mgr inż. Stanisław Kosiński
 ul. Wolności 10, 47-500 Kłuczbok
 tel. 71 42 20 07

Nr zlec. 38.2007
 DZ. 242/2007
 KERG. 71/4/2007

Pracownia Geodezyjno-Konstrukcyjna
 „GEO-21” s.c.
 Koncepcja i wykonanie
 ul. Wolności 10, 47-500 Kłuczbok
 tel. 71 42 20 07, fax 71 42 20 12

464.232.161

MAPA ZASADNICZA
 Wykonana w r. 1980 przez
 zespół geodetów uprawniających w składzie:

TECSC	NAKLADK
-------	---------

113
 62 w Chocianowicach

1. Układ współrzędnych „65”
 2. Poziom odniesienia: Krośnice
 3. Mapa opracowana metodą bezwarunkową

INWESTOR:	Urząd Gminy Lasowice Wielkie	GT
OPRAC:	Budowa sieci kanalizacji sanitarnej we wsi Chocianowice	
BRANŻA:	Sanitarna	CH-10
STADIUM:	FB Projektant: inż. Grzegorz Okulicz	
SKALA:	1:1000	
DATA:	03.2006	
NAZWA:	PLAN SYTUACYJNY (plan zagospodarowania terenu)	
PRZEMIAN:		

Lp.	Nr. dz.	Instytut	Data	Imię i Nazwisko
1	104/89	IGiP-Geod. Upr. 191/80 i Krosz. E. Krosz. 2.5		
2	41.94	IGiP-Geod. Upr. 04.54. Inżynierowie: 142000000.2		