



RZUT PARTERU - STAN PO ADAPTACJI 1:50

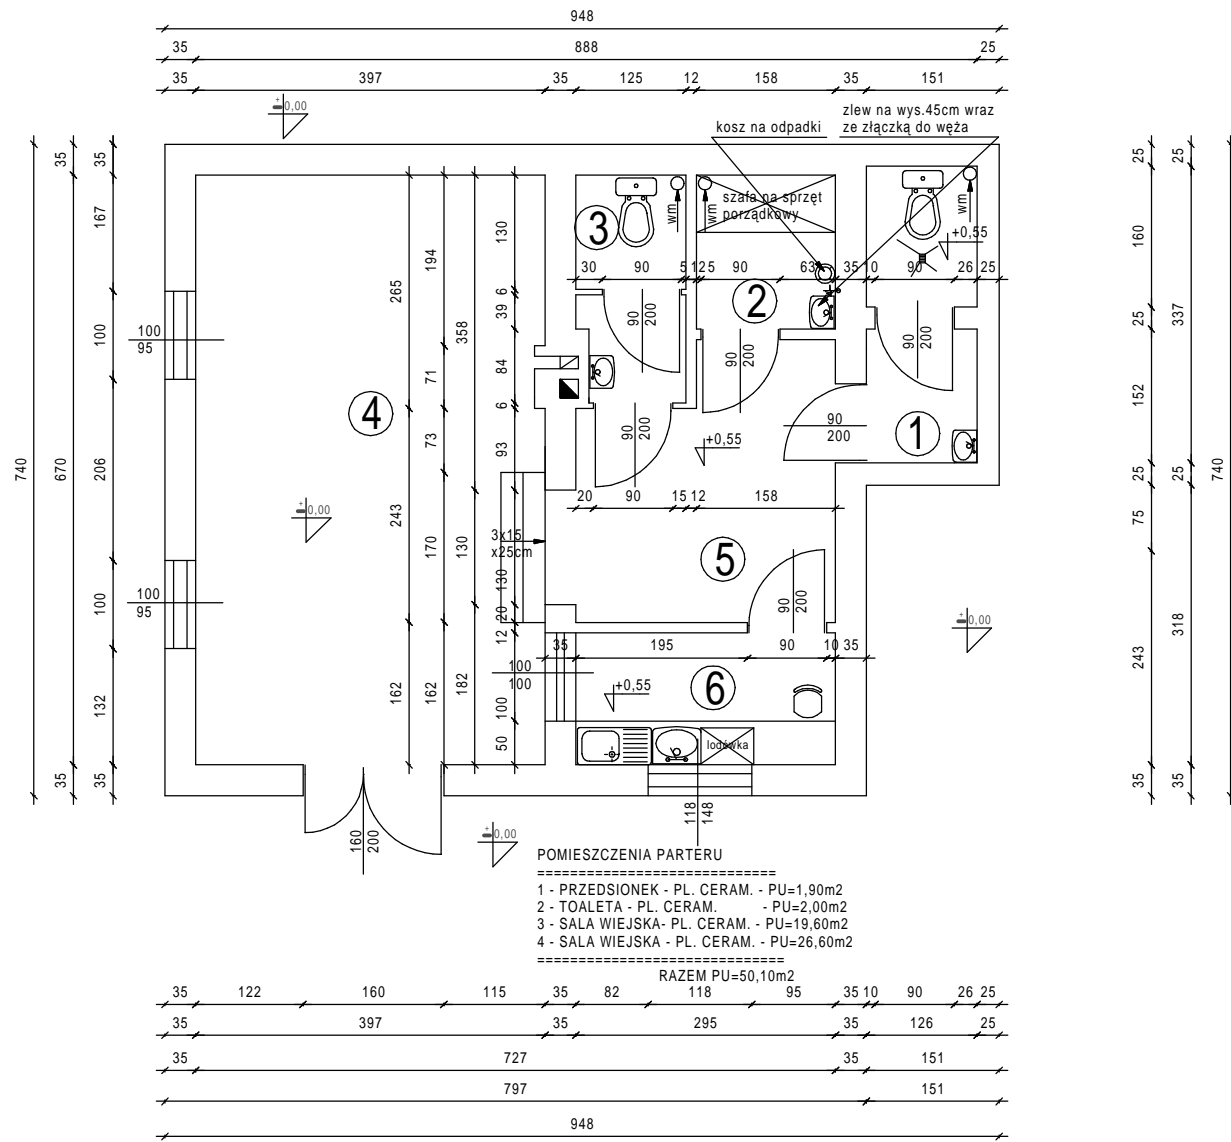

- POMIESZCZENIA PARTERU
- 1 - PRZEDSIONEK - PL. CERAM. - PU=1,90m2
 - 2 - TOALETA - PL. CERAM. - PU=2,00m2
 - 3 - SALA WIEJSKA - PL. CERAM. - PU=19,60m2
 - 4 - SALA WIEJSKA - PL. CERAM. - PU=26,60m2

RAZEM PU=50,10m2

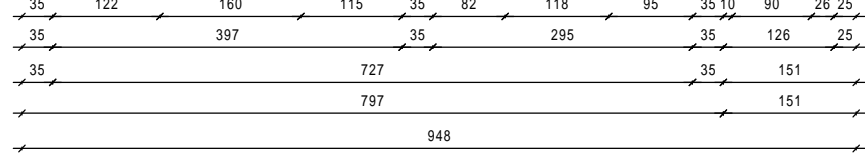

WYSOKOŚĆ POMIESZCZENIA SALI WIEJSKIEJ - POM. NR. 4 - WYNOŚI 300 cm

WYSOKOŚĆ POMIESZCZENIA SALI WIEJSKIEJ - POM. NR. 3 - WYNOŚI 255 cm

Usługi Projektowe w Budownictwie Wiesław Wójcik 46-200 Kluczbork ul. Pułaskiego 9/5 Tel. 418-23-88			
imię i nazwisko	nr upr.	data	podpis
oprac. W. Wójcik		120/93/O/02.2009	
autor W. Wójcik		120/93/O/02.2009	
spraw.			
inwestor	Urząd Gminy w Lasowicach Wielkich		
Obiekt:	ADAPTACJA REMIZY STRAŻACKIEJ NA SALĘ WIEJSKĄ		rysunek 1 - A
Temat:	RZUT PARTERU - STAN PO ADAPTACJI		skala 1:50