


Wzrys z mapy ewidencyjnej

Skala 1:2 000

Opracowanie	Projekt docelowej organizacji ruchu			
Nazwa zadania	Ustawienie i wymiana tablic miejscowości na tablice z dodatkowymi nazwami w języku mniejszości Droga powiatowa nr 1316 O Kluczbork - Ciarka			
Temat	Plan sytuacyjny	Skala	1:2 000	
Investor	Urząd Gminy Lasowice Wielkie 46-282 Lasowice Wielkie 99a	Rys. nr	2.1d	
Projektant	inż. Andrzej Dunej	kwiecień 2011 r.		
Asystent projektanta	mgr inż. Radosław Dziopa			

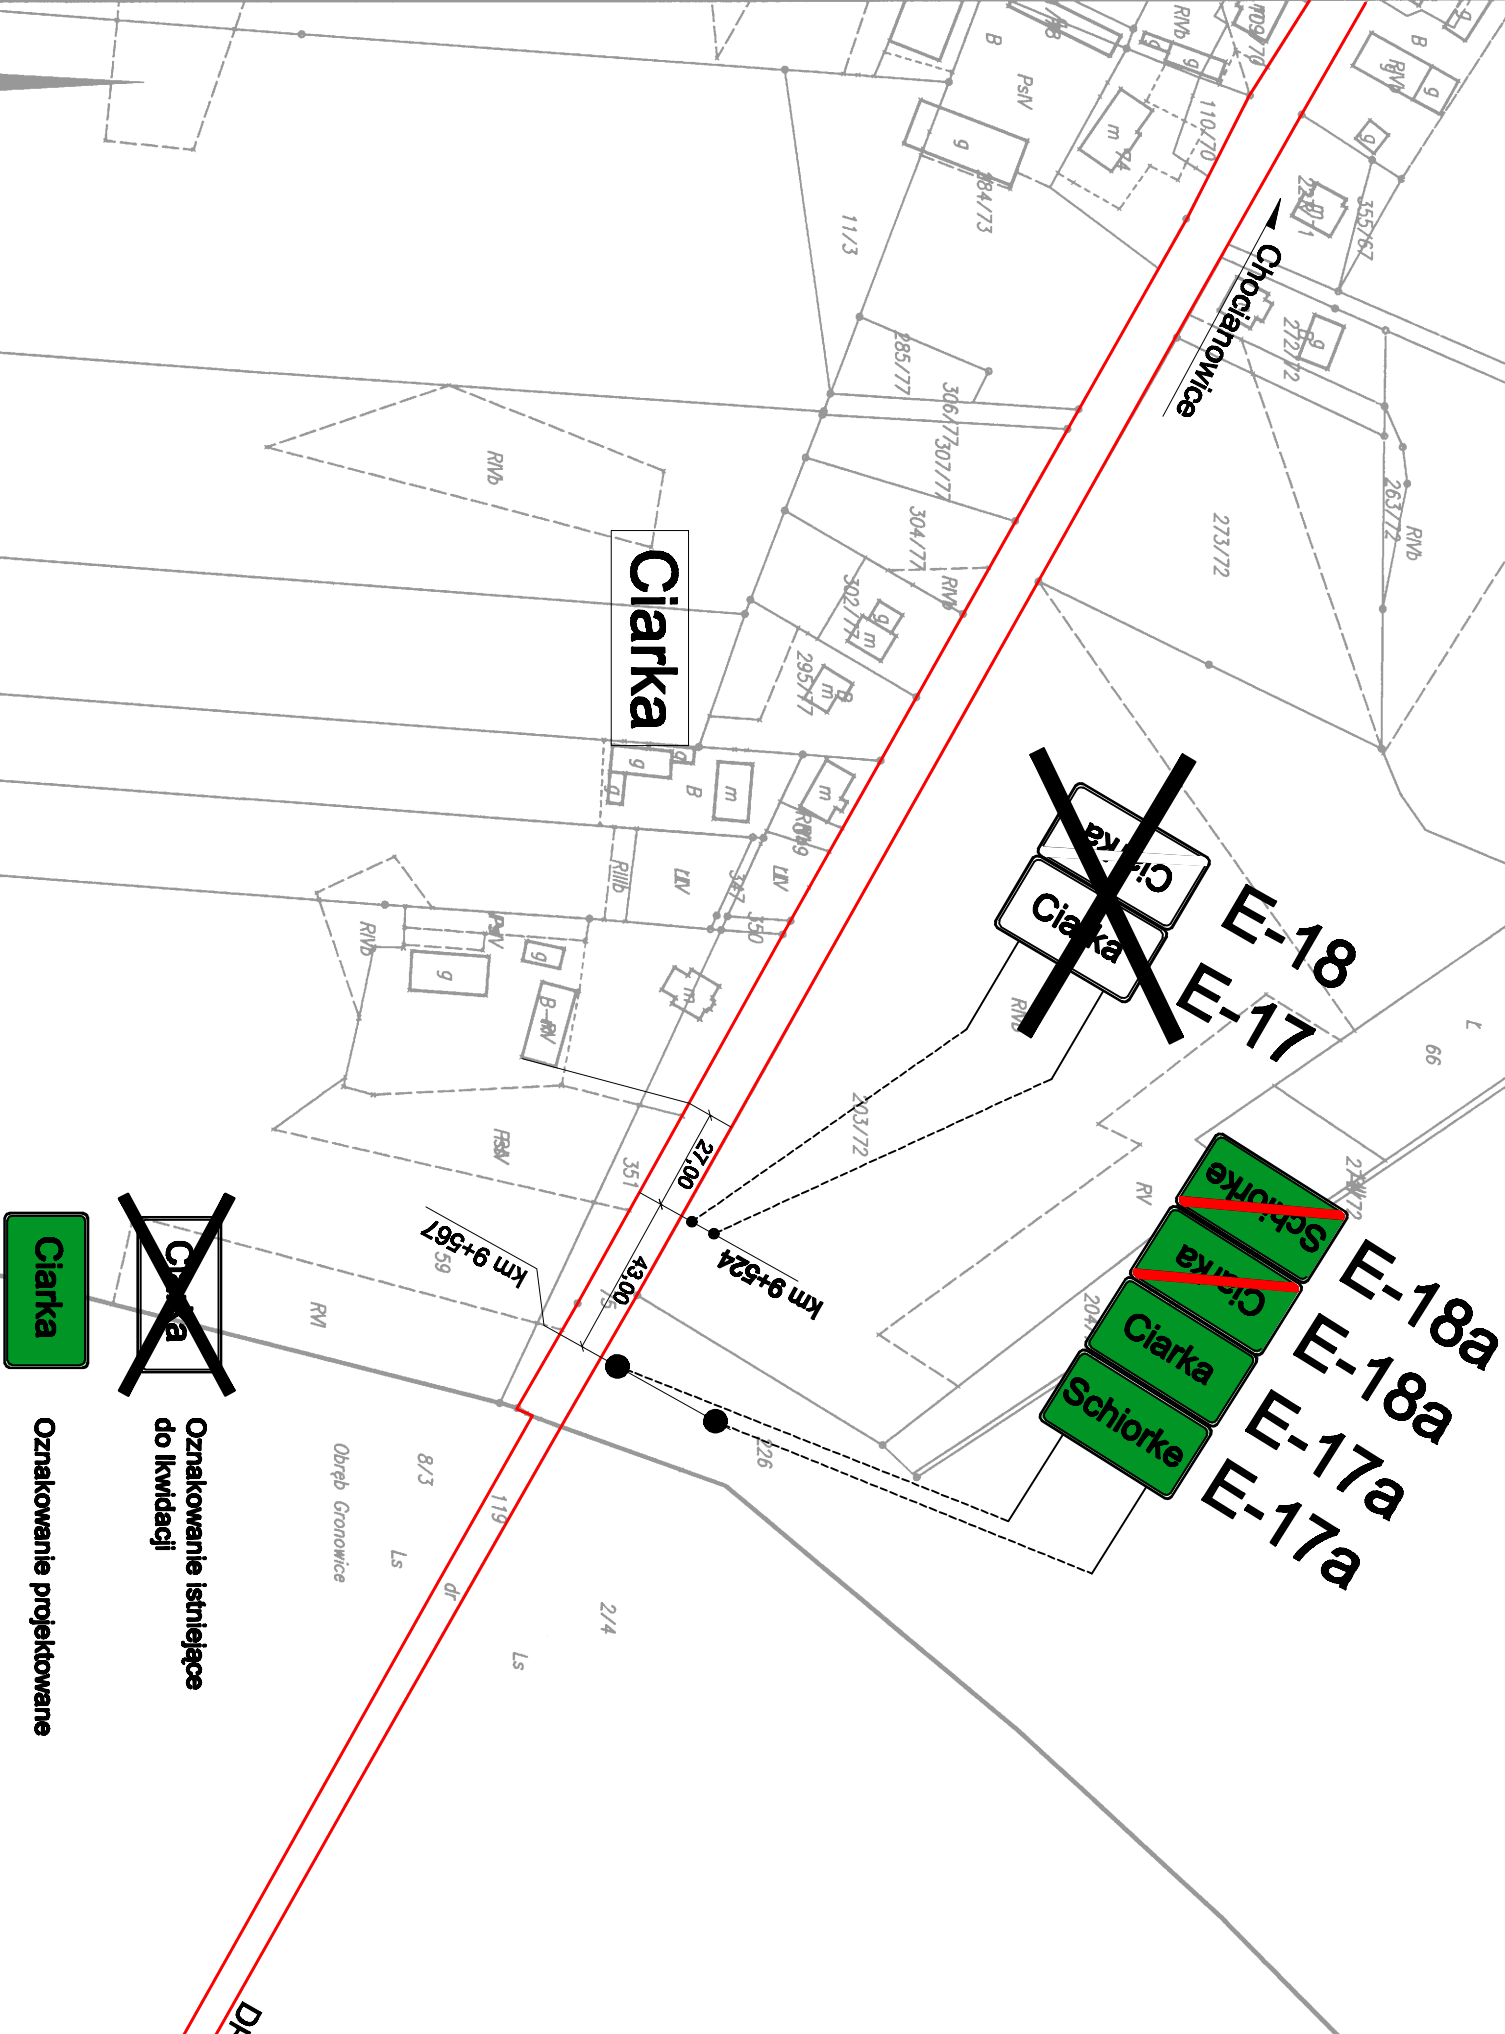

POWIATOWY URZĄD ZADZIAŁU W KŁUCZBORKU
GEODEZYJNY I KARTOGRAFICZNY
w Kłuczborku ul. Katowicka 1 tel. 077 416 14 81 w. 234
Reprezentowanie, rozpowszechnianie i rozprowadzanie
mapy w art. 18 ustawy z dnia 17 maja 1989r. - Prawo
geodezyjne i kartograficzne (Dz.U. Nr 50, poz. 163
z późniejszymi zmianami).

Z up. STARSOSTY
Stanisław Kiszczalka
Kluczbork, 24 STY 2011
Geodeta uprawniony
Nr 14062

POWIATOWY URZĄD ZADZIAŁU W KŁUCZBORKU
GEODEZYJNY I KARTOGRAFICZNY
w Kłuczborku ul. Katowicka 1 tel. 077 416 14 81 w. 234
Reprezentowanie, rozpowszechnianie i rozprowadzanie
mapy w art. 18 ustawy z dnia 17 maja 1989r. - Prawo
geodezyjne i kartograficzne (Dz.U. Nr 50, poz. 163
z późniejszymi zmianami).

Z up. STARSOSTY
Stanisław Kiszczalka
Kluczbork, 24 STY 2011
Geodeta uprawniony
Nr 14062