

Miejscowy plan zagospodarowania przestrzennego wsi Trzebiszyn dla terenu położonego w rejonie DK 45

Część graficzna projektu planu
skala 1:1000

LEGENDA

Oznaczenia graficzne będące ustaleniami planu miejscowego

- granica obszaru objętego planem miejscowym
- linie rozgraniczające tereny o różnym przeznaczeniu lub o różnych zasadach zagospodarowania;
- nieprzekraczalne linie zabudowy

symbole i oznaczenia graficzne identyfikujące przeznaczenie terenów


- teren gospodarowania odpadami
- teren drogi głównej ruchu przyspieszonego
- teren drogi dojazdowej

Oznaczenia graficzne elementów obowiązujących na podstawie przepisów odrębnych

- cały obszar objęty planem położony jest w granicach obszaru chronionego krajobrazu "Lasy Stobrawsko-Turawskie"

Oznaczenia graficzne elementów informacyjnych, nie będących ustaleniami planu miejscowego


- granice i numery działek ewidencyjnych
- napowietrzna linia elektroenergetyczna średniego napięcia 20kV

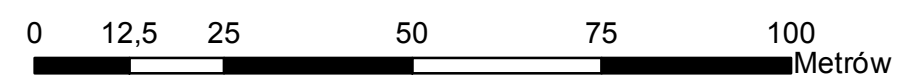

Wyrys ze Zmiany Studium uwarunkowań i kierunków zagospodarowania przestrzennego Gminy Lasowice Wielkie przyjętej uchwałą Nr XXXIII-232/09 Rady Gminy Lasowice Wielkie z dnia 11 grudnia 2009 r. wraz z późniejszymi zmianami.

Źródło pochodzenia użytego materiału państwowego zasobu geodezyjnego i kartograficznego:
STAROSTWO POWIATOWE W KLUCZBORKU

Układ współrzędnych 2000 (strefa VI) - 2177
ETRS 1989 Poland CS2000 Zone 6

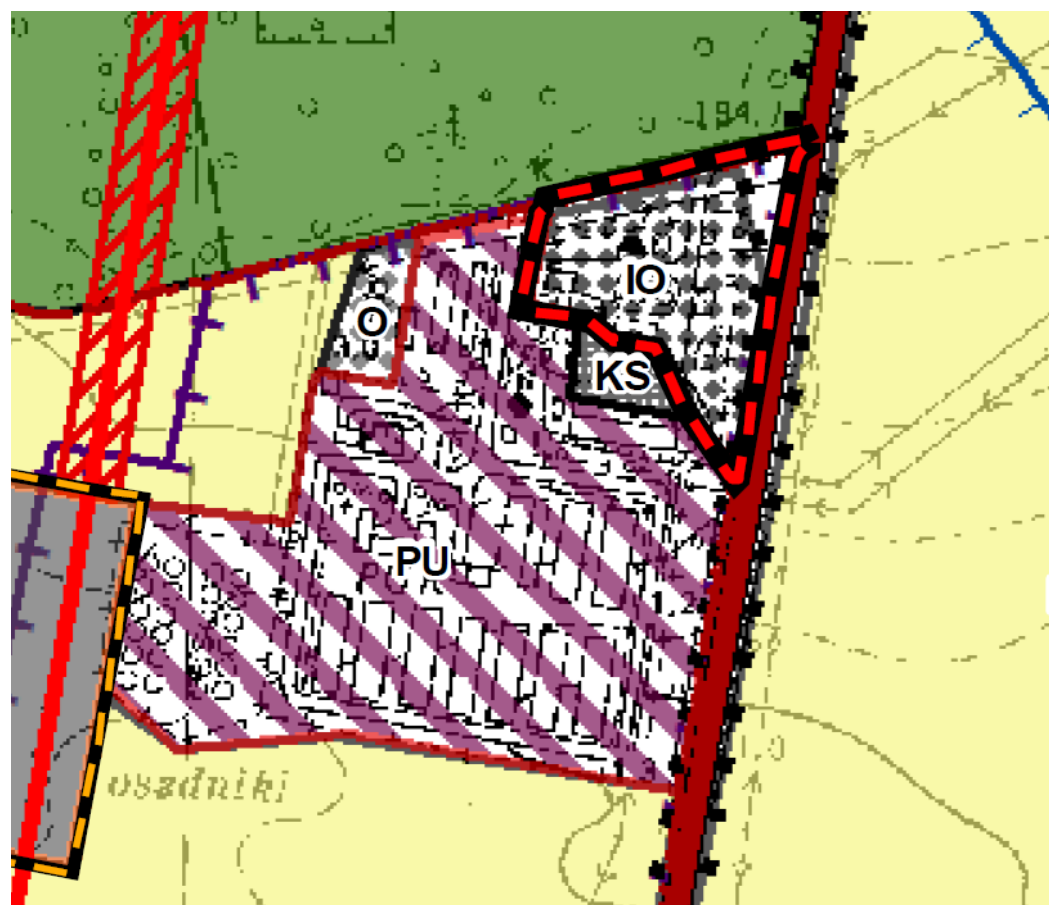

Legenda

- granica zmiany Studium nr 4
- teren gospodarowania odpadami
- TERENY OBIEKTÓW PRODUKCYJNYCH, SKŁADÓW, MAGAZYNÓW I USŁUG PROJEKTOWANE