

**UCHWAŁA NR LVII/435/23
RADY GMINY LASOWICE WIELKIE**

z dnia 25 października 2023 r.

**w sprawie przystąpienia do sporządzenia miejscowego planu zagospodarowania przestrzennego obszaru
położonego w Wędryni**

Na podstawie art. 18 ust. 2 pkt 15 ustawy z dnia 8 marca 1990 r. o samorządzie gminnym (t.j. Dz. U. z 2023 r. poz. 40 ze zm.), art. 14 ust. 1. 2 i 4 w związku z art. 27 ustawy z dnia 27 marca 2003 r. o planowaniu i zagospodarowaniu przestrzennym (t.j. Dz. U. z 2023 r. poz. 977 ze zm.), na wniosek Wójta Gminy Lasowice Wielkie, Rada Gminy Lasowice Wielkie uchwala, co następuje:

§ 1. Przystąpić do sporządzenia miejscowego planu zagospodarowania przestrzennego obszaru położonego w Wędryni.

§ 2. Granice obszaru objętego planem obejmują teren, określony w załączniku graficznym do niniejszej uchwały, który stanowi jej integralną część.


§ 3. Wykonanie uchwały powierzyć Wójtowi Gminy Lasowice Wielkie.

§ 4. Uchwała wchodzi w życie z dniem podjęcia.


Przewodniczący Rady Gminy

Rajmund Kinder

Załącznik do uchwały Nr LVII/435/23
Rady Gminy Lasowice Wielkie
z dnia 25 października 2023 r.

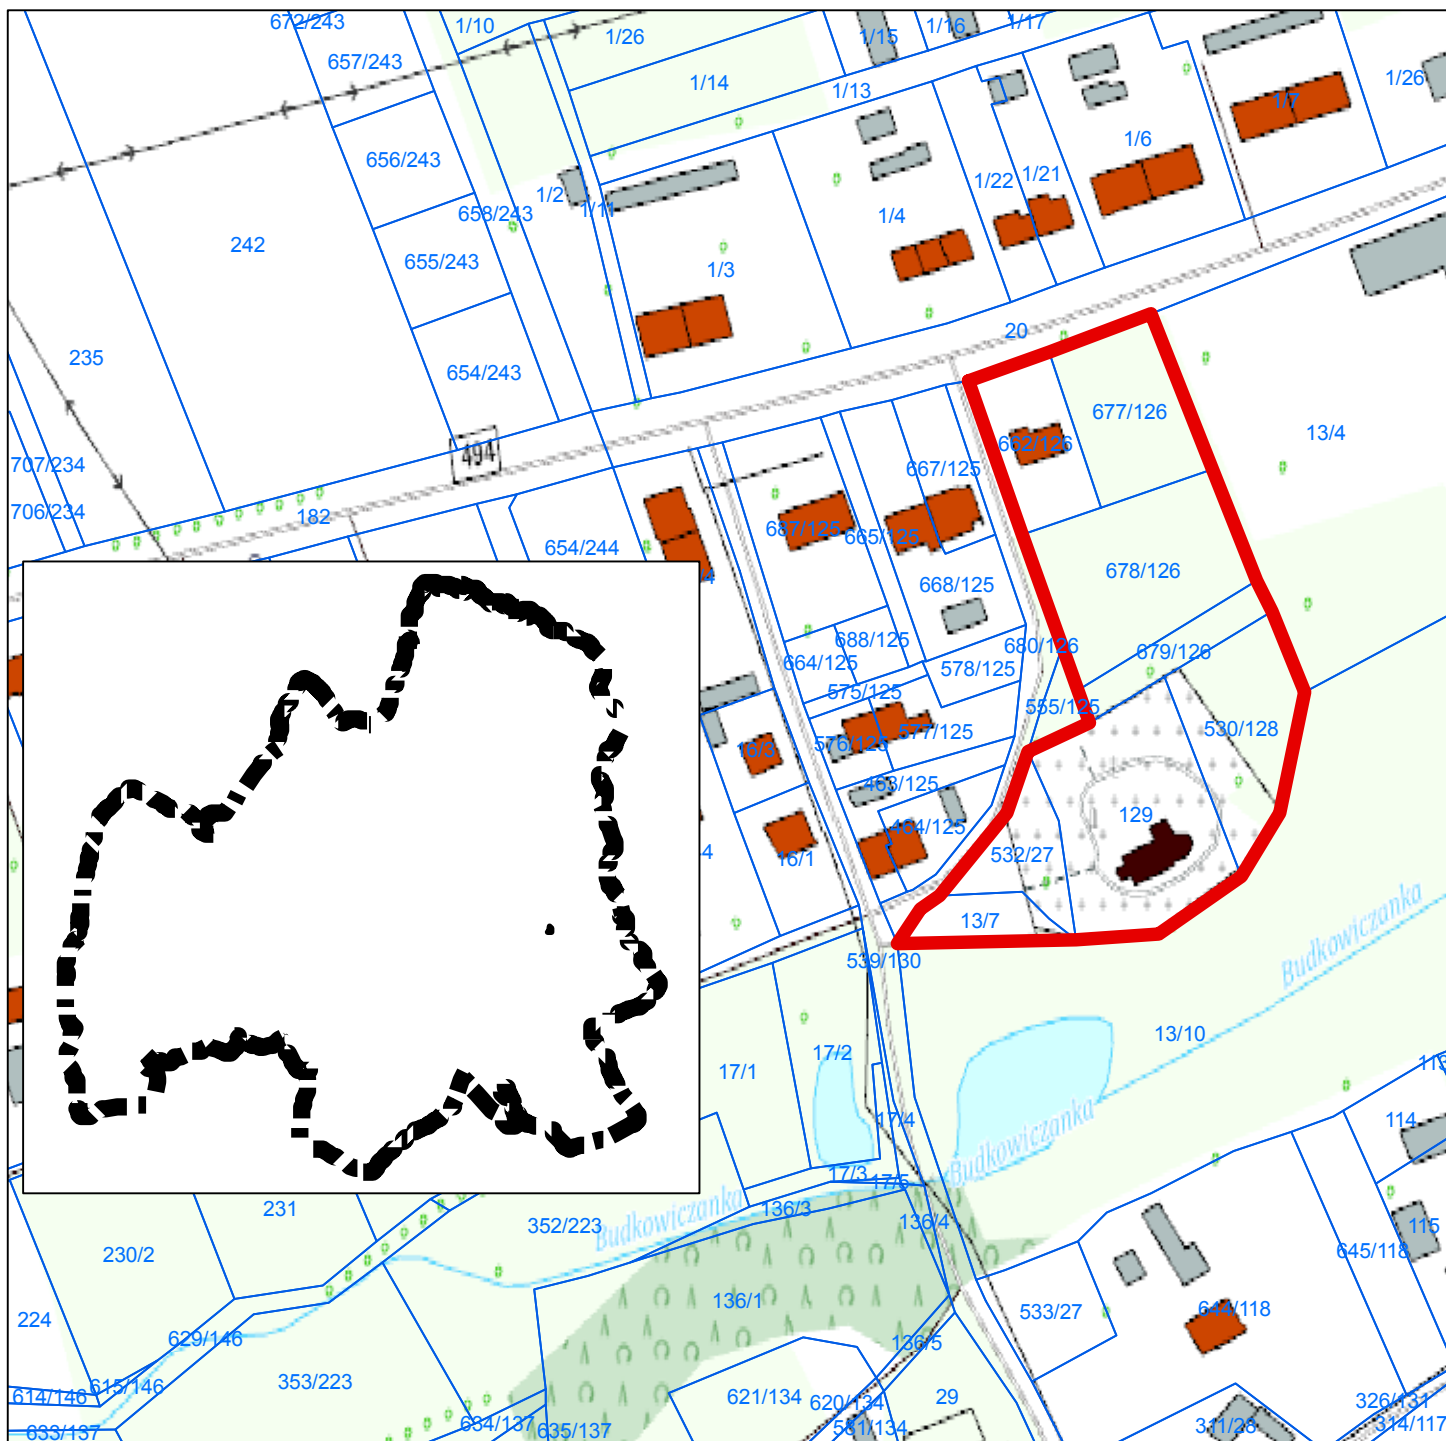

Legenda

 granica obszaru objętego planem

Skala 1:2000

