

## Zmiana Miejsowego planu zagospodarowania przestrzennego wsi Jasienie

Część graficzna projektu zmiany planu miejscowego



skala 1:1 000

Część graficzną projektu zmiany planu opracowano z wykorzystaniem danych PZGiK (Licencja nr I\_GG-PODGiK.6642.1375.2019\_13\_2 z dnia 13 grudnia 2019 r. wydana przez Starostę Powiatu Kluczborskiego) w państwowym układzie współrzędnych płaskich prostokątnych PL-2000 6 strefa odzworowawcza

### Legenda

granica obszaru objętego zmianą planu miejscowego

nieprzekraczalna linia zabudowy


Symbol identyfikujący przeznaczenie terenu

teren zabudowy mieszkaniowej jednorodzinnej lub usług

Cały obszar zmiany planu położony jest w obszarze chronionego krajobrazu "Lasy Stobrawsko-Turawskie"

Wyrys ze zmiany Studium uwarunkowań i kierunków zagospodarowania przestrzennego gminy Lasowice Wielkie

Skala 1:10 000

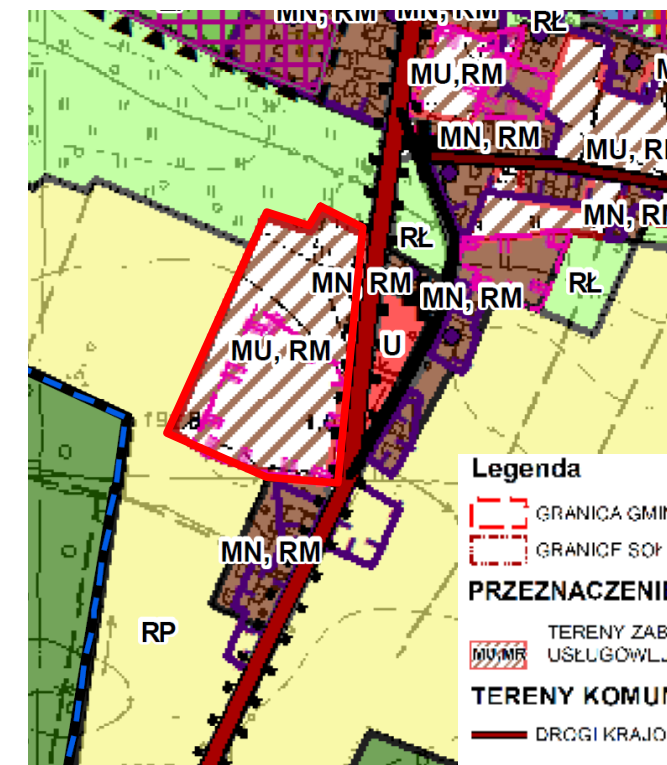

Granica obszaru objętego zmianą planu

#### Legenda

GRANICA GMINY

GRANICE SOŁECTW

**PRZEZNACZENIE I UŻYTKOWANIE TERENÓW**

TERENY ZABUDOWY MIESZKANIOWO-USŁUGOWEJ I ZAGRODOWEJ PROJEKTOWANEJ

**TERENY KOMUNIKACJI**

DROGI KRAJOWE

DROGI WOJEWÓDZKIE

DROGI POWIATOWE

**OBSZARY, NA KTÓRYCH ROZMIESZCZONE BĘDĄ INWESTYCJE CELU PUBLICZNEGO**

DROGI KRAJOWE - MODERNIZACJA (NR 11 DO KL. S. NR 45 DO KL. GP)

TERENY ROLNE I LEŚNE POSIADAJĄCE ZGODĘ NA ZMIANĘ PRZEZNACZENIA NA CELE NIFROI NICZF I NIFI FSNF