


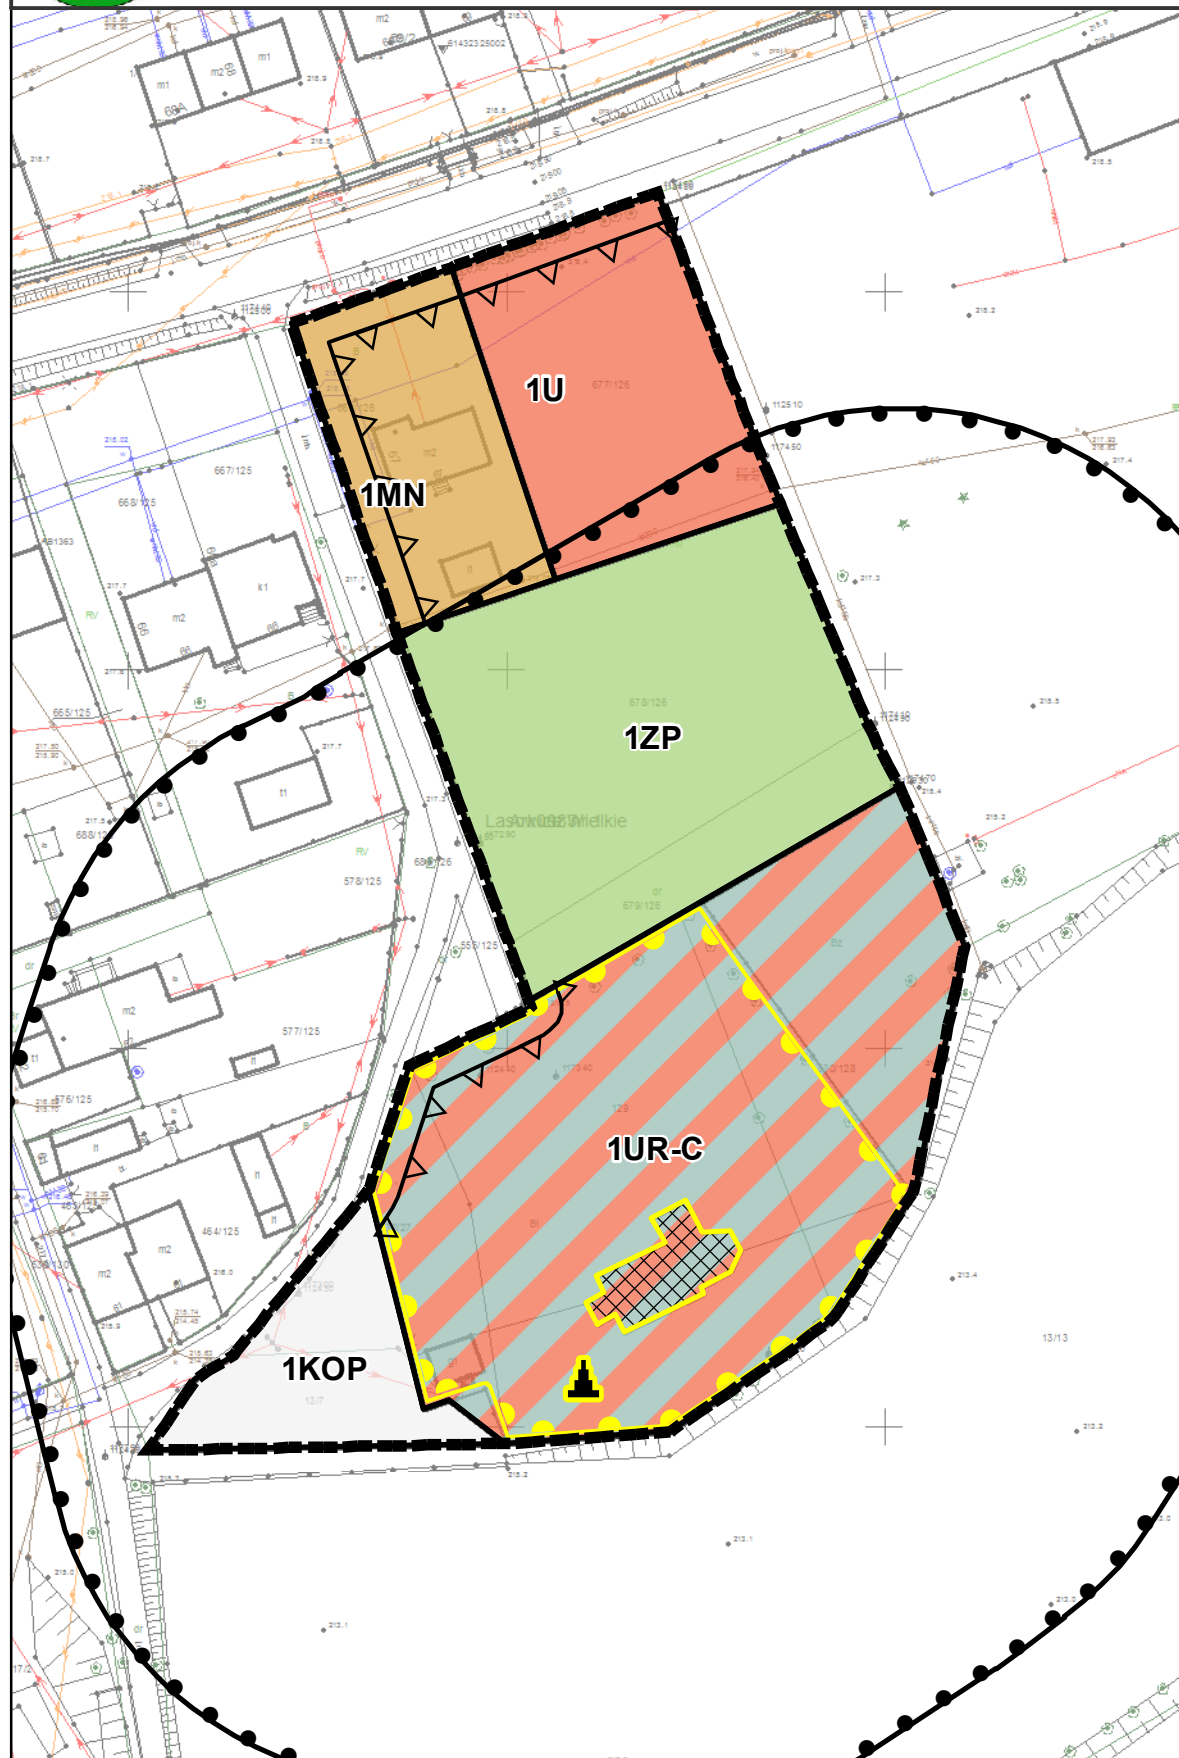

Miejscowy plan zagospodarowania przestrzennego obszaru położonego w Wędryni

Część graficzna projektu planu miejscowego

skala 1:1 000



LEGENDA

Oznaczenia graficzne elementów będących ustaleniami planu

granica obszaru objętego planem miejscowym

linie rozgraniczające tereny o różnym przeznaczeniu lub różnych zasadach zagospodarowania

nieprzekraczalna linia zabudowy

mogiła zbiorowa 4 żołnierzy objęta ochroną w planie

zabytkowy cmentarz objęty ochroną w planie

symbol klasy przeznaczenia terenu

teren zabudowy mieszkaniowej jednorodzinnej

teren usług

teren usług kultu religijnego lub cmentarza

teren zieleni urządzonej

teren parkingu

Oznaczenia graficzne elementów obowiązujących na podstawie przepisów odrębnych

granica strefy 50 m od cmentarza ograniczającej możliwości zagospodarowania

kościół filialny pw. Narodzenia Jana Chrzciciela wpisany do rejestru zabytków pod nr 87/54 z dnia 17.02.1954 r.


Cały obszar objęty planem znajduje się w obszarze Chronionego Krajobrazu "Lasy Stobrawsko - Turawskie"

Przedsiębiorstwo Projektowania, Studiów,
Usług i Realizacji Spółka z o.o.
40-547 Katowice, ul. Rzepakowa 2A
tel.(4832) 3908929 terplan@terplan.com.pl
KRS:0000121817

terplan®

ZAMAWIAJĄCY:	GMINA LASOWICE WIELKIE Lasowice Wielkie 99A, 46-282 Lasowice Wielkie		
NUMER UMOWY:			
TEMAT:	Miejscowy plan zagospodarowania przestrzennego obszaru położonego we wsi Wędrynia		
RYSUNEK:	Część graficzna projektu planu		
Główny Projektant	mgr inż. Maciej Wysiński		
OPRA. GRAFICZNE:	mgr Julia Strajec		
SKALA:	1:1 000	DATA:	Styczeń 2024 r.

Wyrys ze Zmiany Studium uwarunkowań i kierunków zagospodarowania przestrzennego Gminy Lasowice Wielkie przyjętej uchwałą Nr XXXIII-232/09 Rady Gminy Lasowice Wielkie z dnia 11 grudnia 2009 r. wraz z późniejszymi zmianami

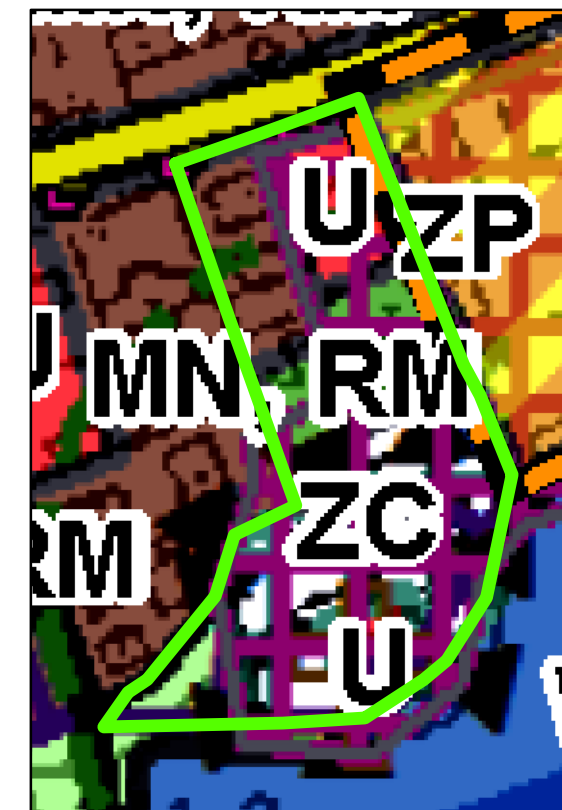

granica obszaru objętego planem miejscowym

Legenda

GRANICA GMINY

GRANICE SOŁECTW

GRANICE ZMIANY STUDIUM... NA PODSTAWIE UCHWAŁY NR XXXII-226/13 Z DN. 11 GRUDNIA 2013R., UCHWAŁY NR XXXVII-266/14 Z DN. 25 CZERWCA 2014 R. ORAZ UCHWAŁY NR XL-290/14 Z DN. 29 PAŹDZIERNIKA 2014R.

PRZEZNACZENIE I UŻYTKOWANIE TERENÓW

TERENY ZABUDOWY MIESZKANIOWEJ JEDNORODZINNEJ I ZAGRODOWEJ UKSZTAŁTOWANE

TERENY ZABUDOWY USŁUGOWEJ UKSZTAŁTOWANE

TERENY ZIELENI PARKOWEJ

TERENY CMENTARZY

OBSZARY PRZESTRZENI PUBLICZNYCH

OBSZARY PRZESTRZENI PUBLICZNYCH

GRANICE STREFY OCHRONNEJ CMENTARZY

OCHRONA DZIEDZICTWA KULTUROWEGO

OBIEKTY ZABYTKOWE WPISANE DO REJESTRU ZABYTKÓW

Źródło pochodzenia użytego materiału państwowego zasobu geodezyjnego i kartograficznego:
STAROSTWO POWIATOWE W KLUCZBORKU
Licencja nr: GG-PODGiK.6642.2.41.2023_1604_P
z dnia 16 Listopada 2023 r.