

NR DOMU	PRZYŁĄCZE	
	DEŁGOSĆ (m)	RODZAJ MATERIAŁU
76	93	PE Ø 50
I	1	PE Ø 50
79-80	10	PE Ø 50
78	122	PE Ø 50
76/77	66	PE Ø 50
91a	95	PE Ø 50
91	25	PE Ø 50
90	10	PE Ø 50
93	28	PE Ø 50
94	23	PE Ø 50
92	36	PE Ø 50
94a	34	PE Ø 50
95	35	PE Ø 50
84/28	21	PE Ø 50
III-UG	47	PE Ø 50
96	10	PE Ø 50
97	7	PE Ø 50
98	18	PE Ø 50
99	61	PE Ø 50
100	19	PE Ø 50
101	15	PE Ø 50
102	33	PE Ø 50
118	20	PE Ø 50
119	23	PE Ø 50
120	36	PE Ø 50
III	40	PE Ø 50

Arkusz nr 5

464.411.03
(fotopowiększenie)
1: 1000

Mapa jednostkowa

Sporządzona przez geodetę uprawnionego
Szymona P. ...
ul. ... 122
Zaświadczenie Nr 5209

województwo: opolskie
gmina: Lasowice Wielkie
obręb: Lasowice Wielkie

Układ współrzędnych "1965"
Poziom odniesienia "Krosnostrat"


Nr. ks. rob. 22/03/04
D.Z. 2036/04
KERG 78/10/04
Data: 10.12.2004r

Łączy arkusz nr 6

Łączy arkusz nr 4

STAROSTA KLUCZBORSKI
POWIATOWY OŚRODEK DOKUMENTACJI
GEODEZYJNEJ I KARTOGRAFICZNEJ
w Kluczborku, ul. Katowicka 1, tel. 077 418 1481 w. 234
Inicjał mapy zasadniczej. Dokumenty z pomiaru uzupełniającego
przyjęto do zasobu powiatowego w dniu 22.12.2004 r.
i zewidencjonowano pod nr 22/03/04. Z GRU. 2004
Niniejsza mapa może służyć do celów projektowych.
Projektowane obiekty budowlane wymagające pozwolenia na budowę
nie gwarantujemy i nie ponosimy odpowiedzialności za ich
realizację i wykonanie przez podwykonawców.

STAROSTA KLUCZBORSKI
POWIATOWY OŚRODEK DOKUMENTACJI
GEODEZYJNEJ I KARTOGRAFICZNEJ
w Kluczborku, ul. Katowicka 1, tel. 077 418 1481 w. 234
Rozmnożenie, rozpowszechnianie i rozprowadzanie
niniejszego dokumentu wymaga zezwolenia, o którym
mowa w art. 18 ustawy z dnia 17 maja 1989r. - Prawo
geodezyjne i kartograficzne (Dz. U. Nr 30, poz. 163,
z późniejszymi zmianami)

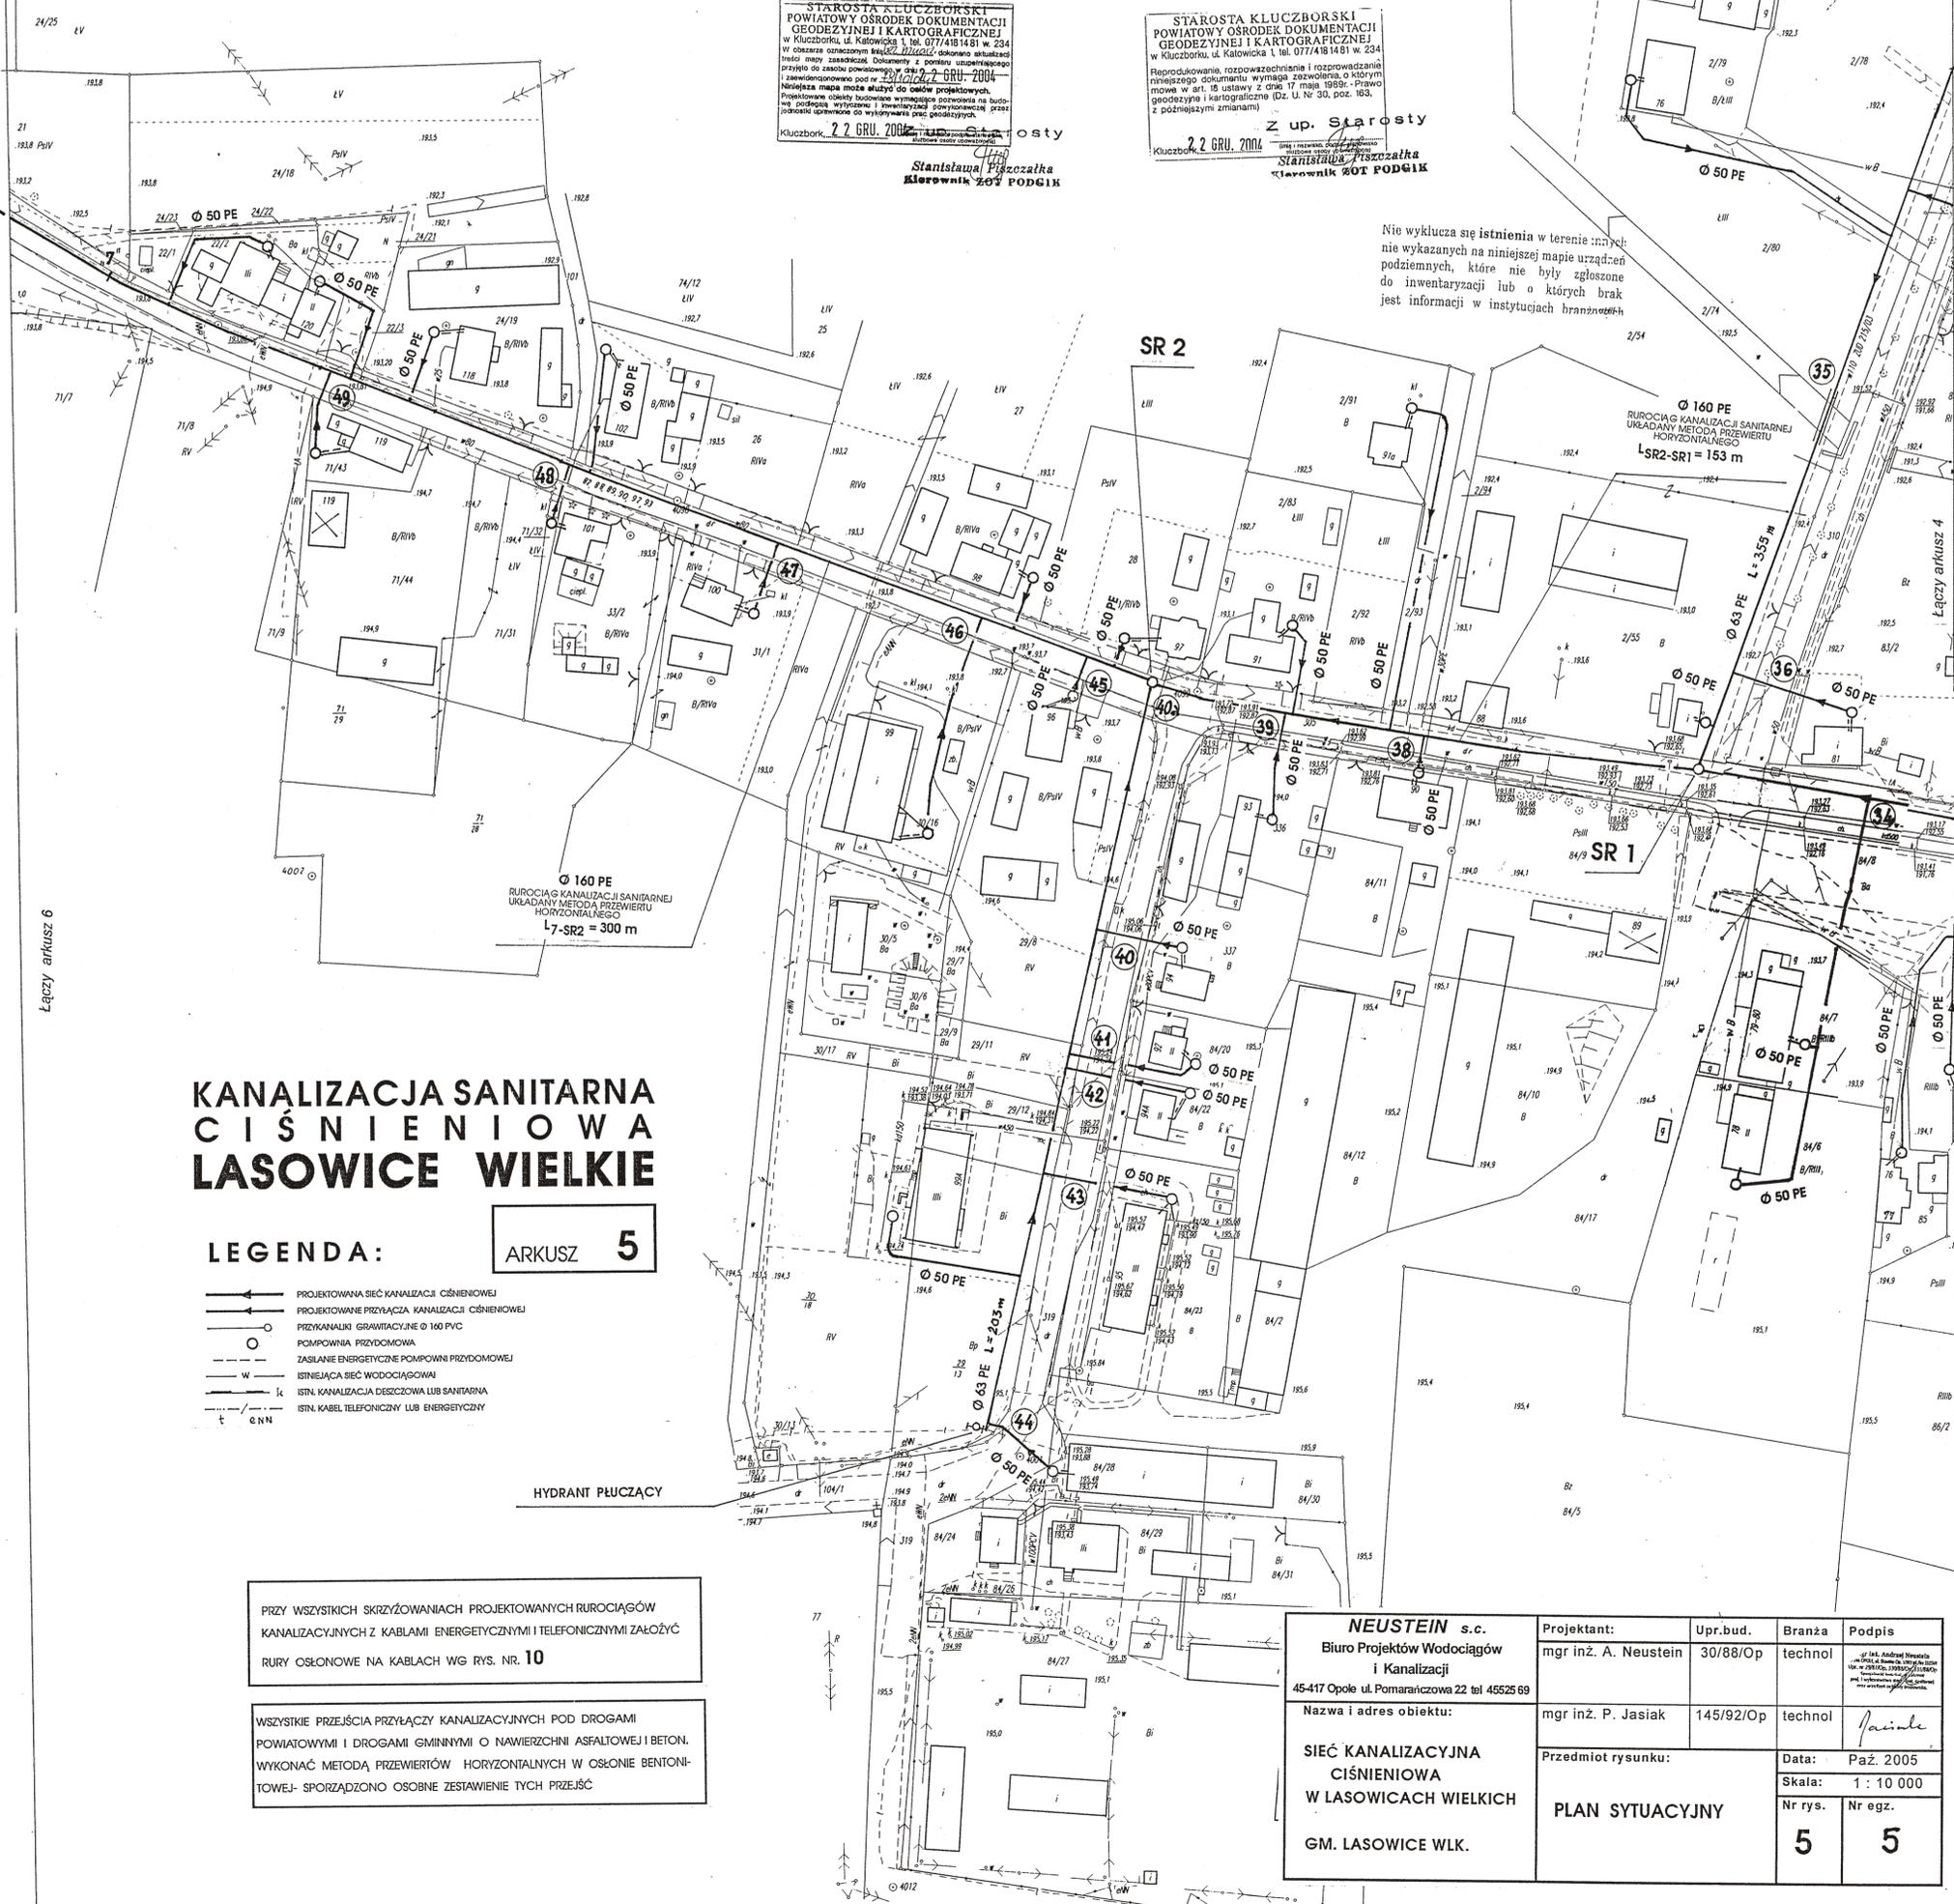

**KANALIZACJA SANITARNA
CIŚNIENIOWA
LASOWICE WIELKIE**

LEGENDA:

- > PROJEKTOWANA SIĘĆ KANALIZACJI CIŚNIENIOWEJ
- > PROJEKTOWANE PRZYŁĄCZA KANALIZACJI CIŚNIENIOWEJ
- PRZYKANALIKI GRAWITACYJNE Ø 160 PVC
- POMPOWIA PRZYDROMOWA
- ZASILANIE ENERGETYCZNE POMPOWNI PRZYDROMOWEJ
- W ISTNIEJĄCA SIĘĆ WODOCIAĞÓW
- k ISTN. KANALIZACJA DESZCZOWA LUB SANITARNA
- t ISTN. KABEL TELEFONICZNY LUB ENERGETYCZNY

ARKUSZ **5**

PRZY WSZYSTKICH SKRZYŻOWANIACH PROJEKTOWANYCH RUROCIĄGÓW
KANALIZACYJNYCH Z KABLAMI ENERGETYCZNYMI I TELEFONICZNYMI ZAŁOŻYĆ
RURY OSŁONOWE NA KABŁACH WG RYS. NR. 10

WSZYSTKIE PRZEJŚCIA PRZYŁĄCZY KANALIZACYJNYCH POD DROGAMI
POWIATOWYMI I DROGAMI GMINNYMI O NAWIERZCHNI ASFALTOWEJ I BETON.
WYKONAĆ METODĄ PRZEWIERTÓW HORYZONTALNYCH W OSŁONIE BENTONI-
TOWEJ- SPORZĄDZONO OSOBNIE ZESTAWIENIE TYCH PRZEJŚĆ

NEUSTEIN s.c. Biuro Projektów Wodociągów i Kanalizacji 45-417 Opole ul. Pomarańczowa 22 tel 45525 69 Nazwa i adres obiektu: SIĘĆ KANALIZACYJNA CIŚNIENIOWA W LASOWICACH WIELKICH GM. LASOWICE WLK.	Projektant:	Upr.bud.	Branża	Podpis
	mgr inż. A. Neustein	30/88/Op	technol	<i>Neustein</i>
Przedmiot rysunku: PLAN SYTUACYJNY	Data:		Paź. 2005	
	Skala:		1 : 10 000	
Nr rys.		Nr egz.		
5		5		