Studzienka zasuw Sr 3.

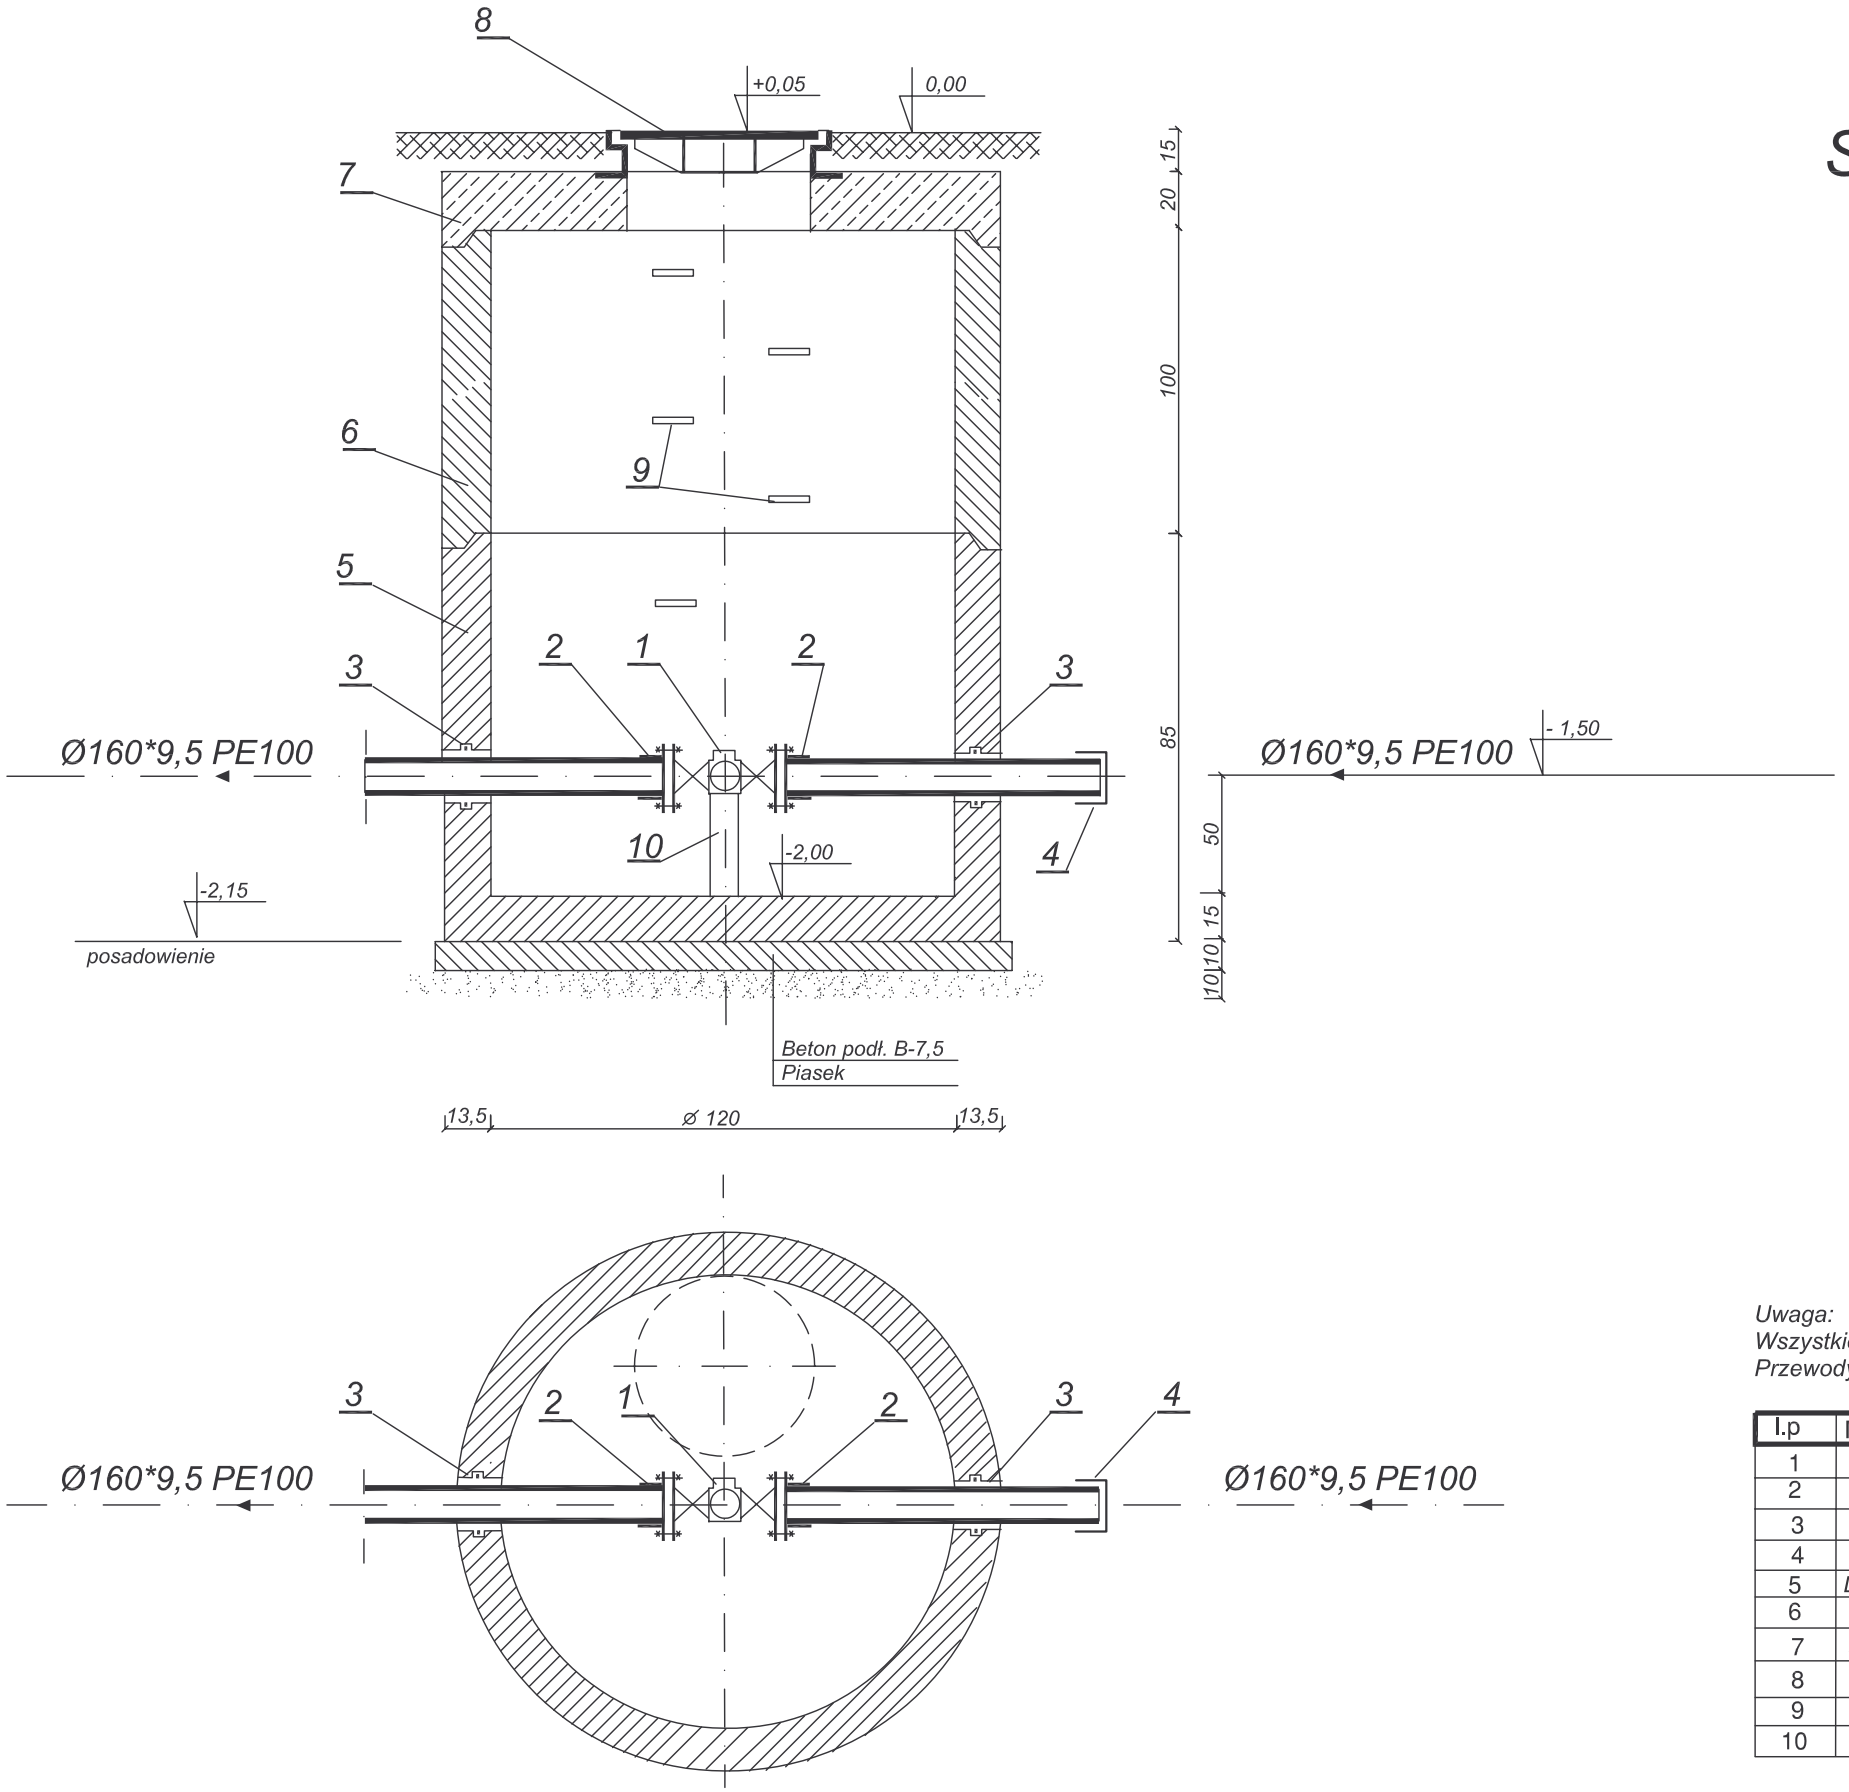

Uwaga:
Wszystkie elementy armatury na PN10
Przewody - PE100, SDR 17 (PN10)

l.p	Nazwa elementu:	Jedn.	Ilość	Mat.	Uwagi:
1	Trójnik COMBI z 2 zasuwami DN150 i pion. przył.	szt.	1	żel.	
2	Kołnierz zaciskowy do PE160/150	szt.	2	żel.	
3	Tuleja ochronna do rury 160 PE	szt.	2	PVC	
4	Korek elektrooporowy do rury 160 PE	szt.	1	PE	
5	Dno studzienki BS 1200/850	szt.	1	bet.	
6	Krąg bet. BS 1200/1000	szt	1	bet	
7	Płyta porywowa BS 1200/200	szt.	1	bet.	
8	Właz żeliwny ciężki zamykany 600	szt.	1	żel.	
9	Stopnie złazowe żeliwne	szt	5	żel.	
10	Podbora betonowa	szt.	1	bet.	

"NEUSTEIN" s.c. - Krystyna i Andrzej Neustein
Biuro Projektów Wodociągów i Kanalizacji
45-417 Opole ul.Pomarańczowa 22
tel./fax (077) 4552569 , kom. 606 954777

Projektował: mgr inż. Andrzej Neustein
Upr. nr 330/88/Op
Podpis:

Sprawdził: mgr inż. Piotr Jasiak
Upr. nr 145/92/Op
Podpis:

Załącznik: Studzienka zasuw Sr 3
skala 1 : 25

Egz. Nr 4

Temat: Projekt budowlany.
Obiekt: Kanalizacja sanitarna
Lokalizacja: Lasowice Wielkie
Inwestor: Gmina Lasowice Wielkie
Data: luty 2006 r.

Zał. Nr 13