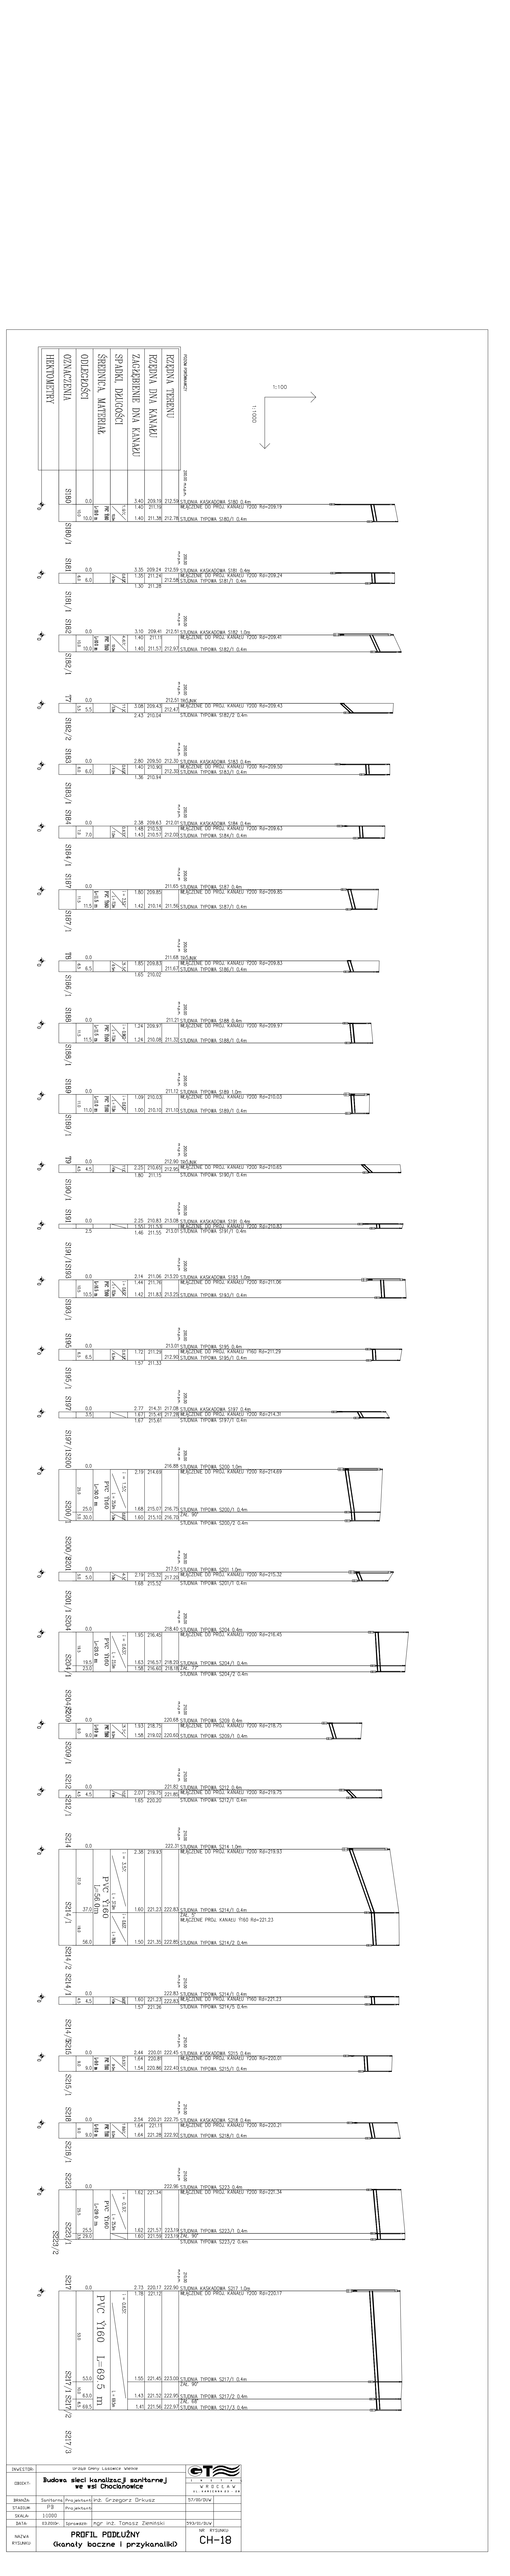

INWESTOR:	Gmina Gminy Łososice Wieruszowskiej		
OBIEKT:	Budowa sieci kanalizacji sanitarnej we wsi Chachowice		
BRANŻA	Sanitarna	Projektant:	mgr inż. Grzegorz Skrusz
STADIUM	PB	Projektant:	
SKALA:	1:1000	Sprawdził:	mgr inż. Tomasz Zamorski
DATA:	03.2020		
NAZWA RYSUNKU:	PROFIL PODŁUŻNY Kanały boczne i przykanaliki)	NR RYSUNKU:	CH-18