


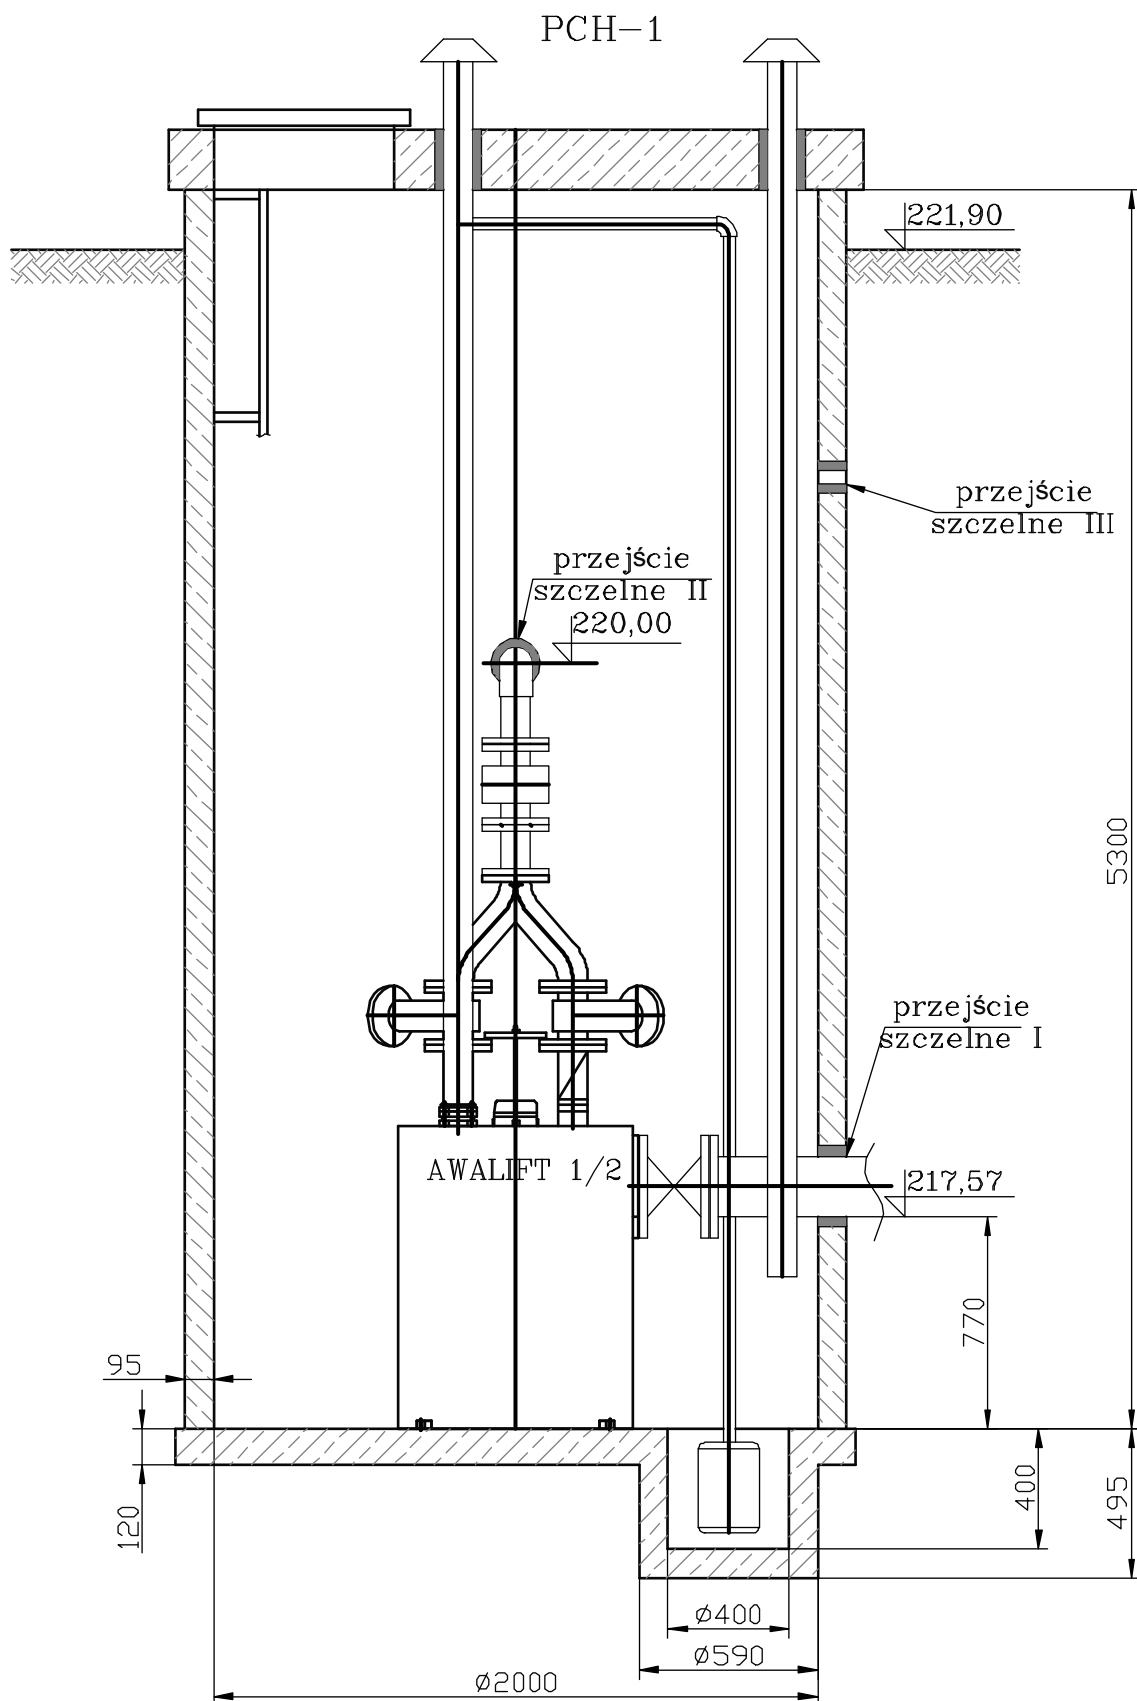

INWESTOR:	Urząd Gminy Lasowice Wielkie			GT I N S T A L W R O C Ł A W	
OBIEKT:	Budowa sieci kanalizacji sanitarnej we wsi Chocianowice				
BRANZA:	Sanitarna	Projektant:	Inz. Grzegorz Orkusz	57/00/DUW	
STADIUM:	PB	Projektant:			
SKALA:	1:1000				
DATA:	03.2010r.	Sprawdził:	mgr Inz. Tomasz Ziemiński	593/01/DUW	
NAZWA RYSUNKU:	POMPOWNIĄ ŚCIEKÓW PCH-1 SCHEMAT			NR RYSUNKU CH-20	