



PCH-2

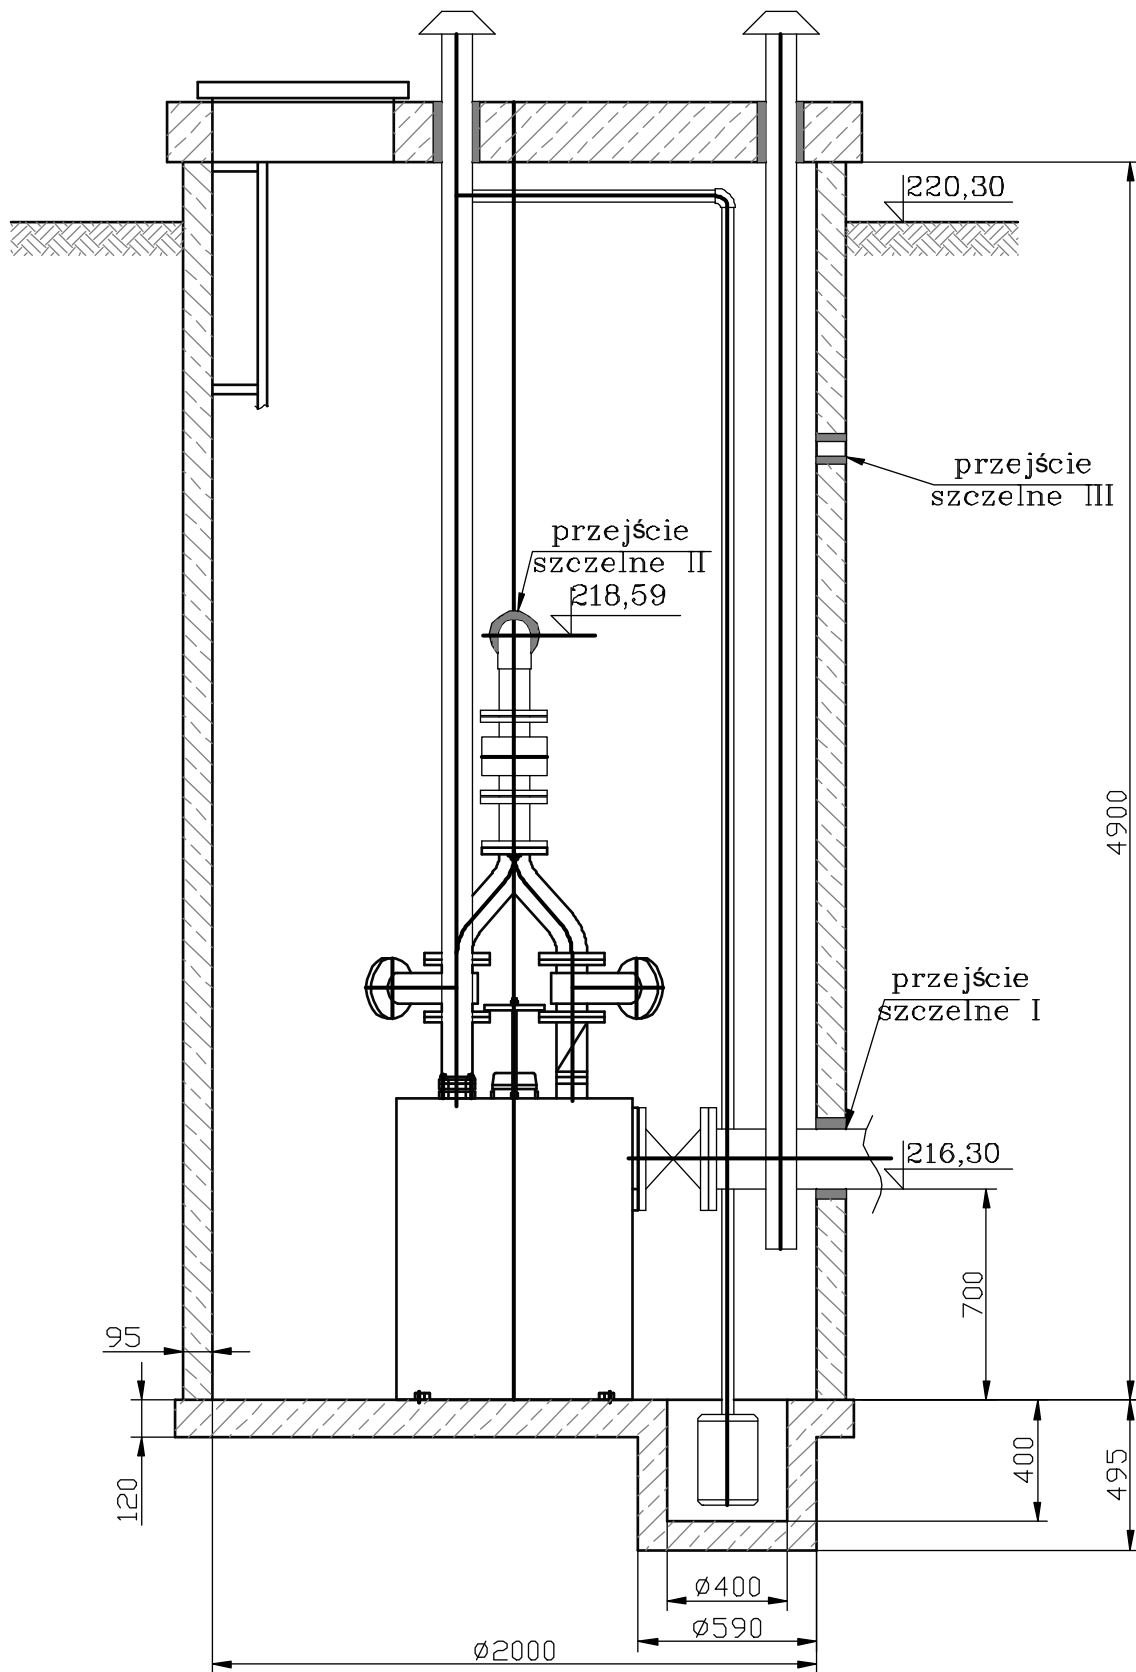

INWESTOR:	Urząd Gminy Lasowice Wielkie			
OBIEKT:	Budowa sieci kanalizacji sanitarnej we wsi Chocianowice			
BRANŻA:	Sanitarna	Projektant:	inż. Grzegorz Orkus	57/00/DUV
STADIUM:	PB	Projektant:		
SKALA:	1:1000			
DATA:	03.2010r.	Sprawdził:	mgr Inż. Tomasz Zieliński	593/01/DUV
NAZWA RYSUNKU:	POMPOWNIĄ ŚCIEKÓW PCH-2 SCHEMAT			NR RYSUNKU: CH-21