MAPA DO CELÓW PROJEKTOWYCH

Mapa powstała przez skartowanie
oraz w wyniku digitalizacji
rastra mapy zasadniczej w skali 1:2000.

skala 1:1000
sekcja: 464.411.03, 08

województwo : opolskie
powiat : Kluczborski
jedn. ewid. : 160403_2, LASOWICE WIELKIE
obręb ewid. : 0078, LASOWICE WIELKIE

Arkusz mapy: 4 działki 84/27, 84/17

Mapa została wykonana bez ustalenia obciążeń
służebności gruntowych w KW

Układ współrzędnych : "65-4"
Poziom odniesienia : Kronsztadt

Nr zlecenia : 47/2013
DZ : 2263/2013
KERG : 78-42013

data opracowania : 17.06.2013 r.

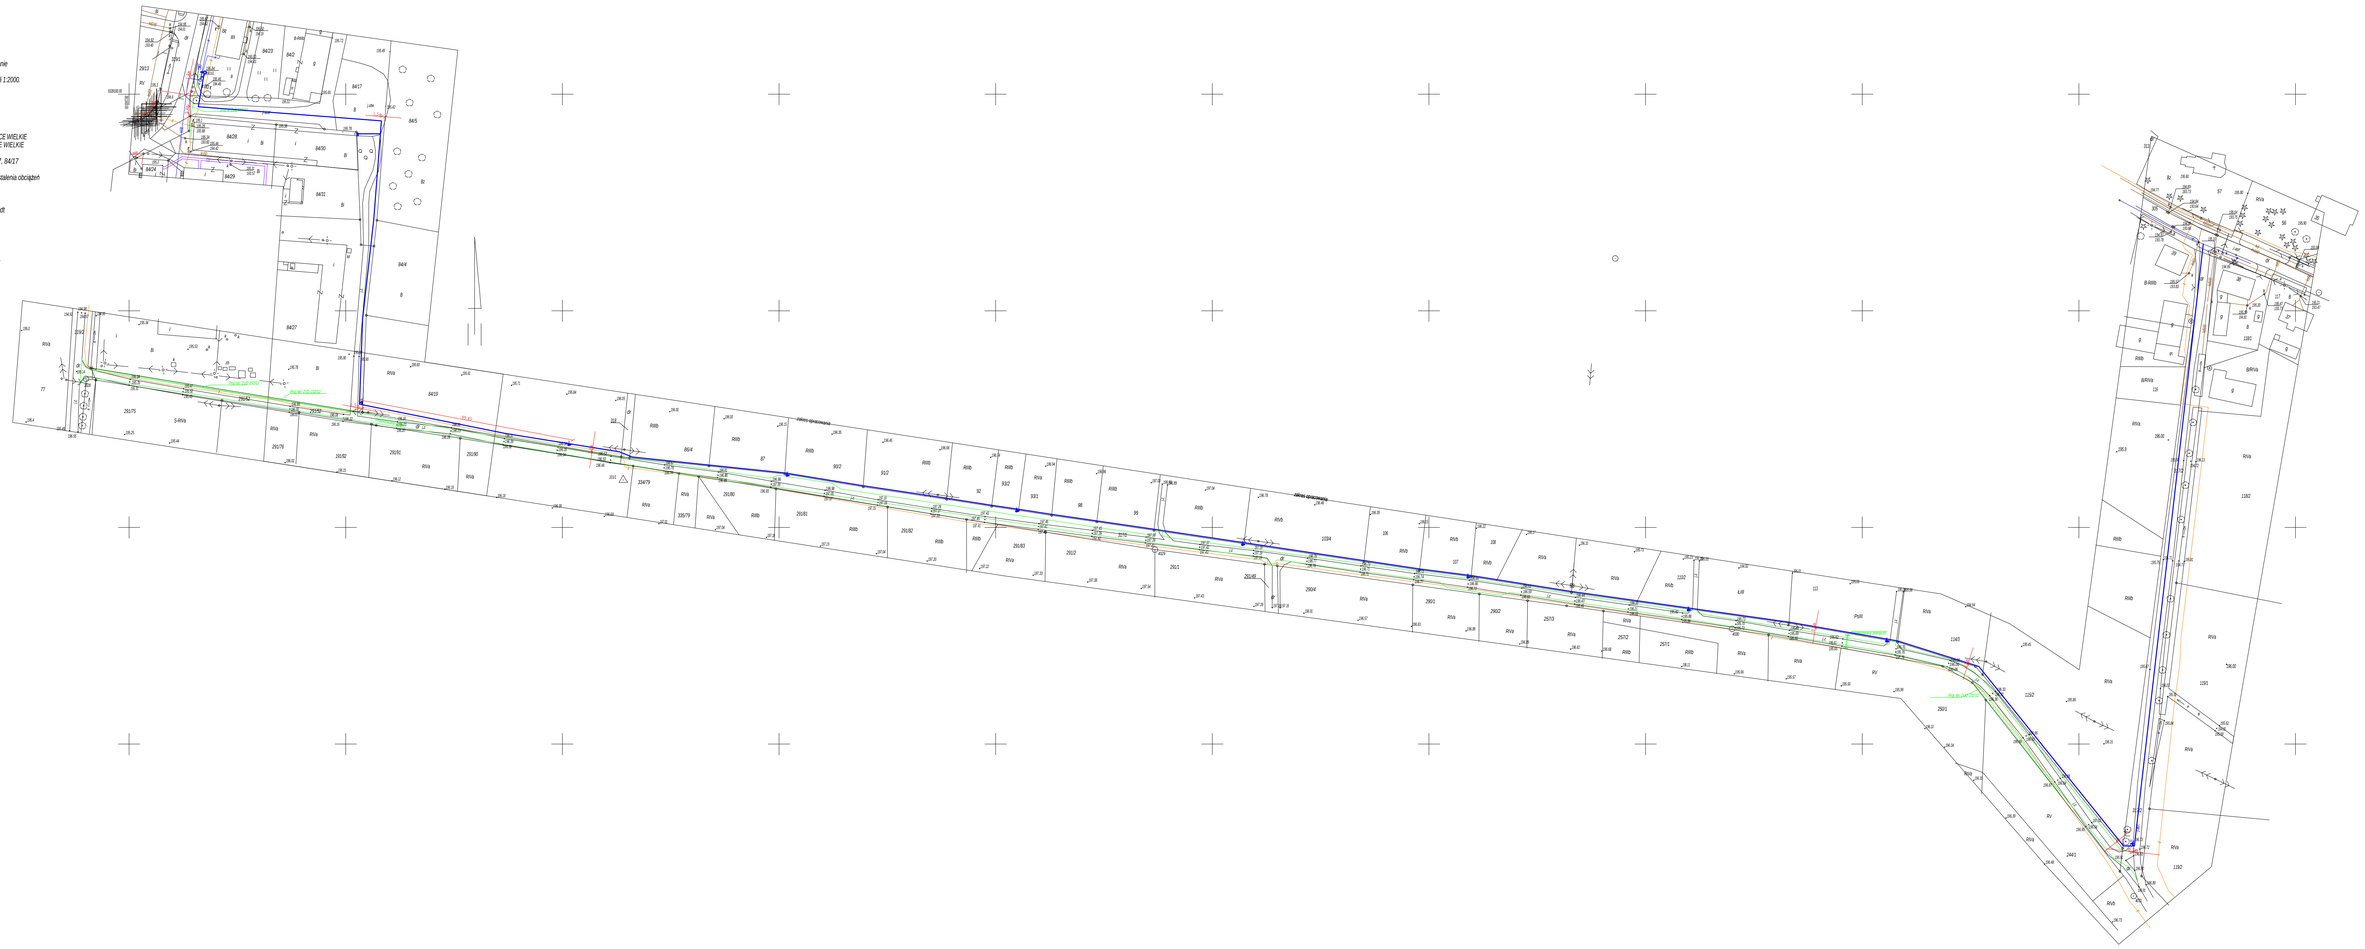

Sieć wodociągowa PE ϕ 90 L = 1377,00m

Przedsiębiorstwo Handlowo -Usługowe Dariusz Flis 46-233 Bąków ul. Leśna 17 tel. 0604-269953, e-mail: flis@opole.home.pl				
	imię i nazwisko	numer uprawnień	data	podpis
oprac.	Dariusz Flis	33/89/Op	06.2013	
projek.	mgr inż. A. Stańkowski	OPL/0494 /PWOS/09	06.2013	
inwes.	Urząd Gminy Lasowice Wielkie			
Obiekt:	Rozbudowa sieci wodociągowej Lasowice Wielkie			rysunek 1
Temat:	sieć wodociągowa zagospodarowanie terenu			skala 1:1000