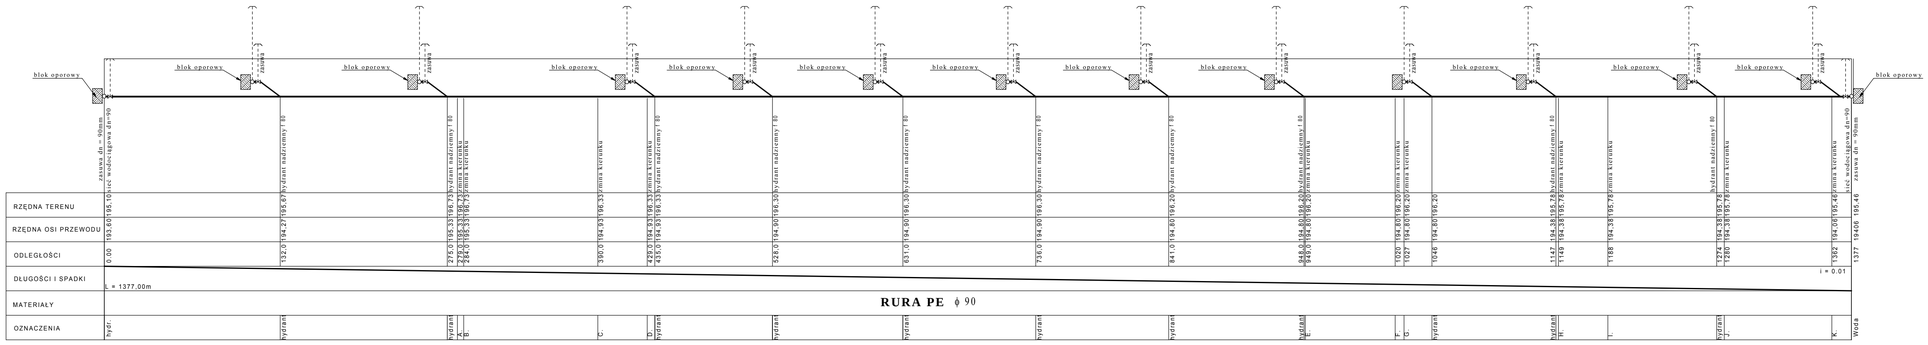

Przedsiębiorstwo Handlowo -Usługowe Dariusz Flis Baków ul. Leśna 17 tel. 0604-269953, 077-4182652, e-mail: flis@opole.home.pl				
	imię i nazwisko	numer uprawnień	data	podpis
oprac.	Dariusz Flis	13/88/Op	06.2013	
projek.	mgr inż. A Stańkowski	OPOL/0497/POOW	06.2013	
inwestor	Urząd Gminy Lasowice Wielkie			
Obiekt:	Rozbudowa sieci wodociągowej w Lasowicach Wielkich			rysunek 2
Temat:	Rozbudowa sieci wodociągowej profil			skala 1:2000 1:100