WIĘŹBA DACHOWA - STAN PO ADAPTACJI 1:50

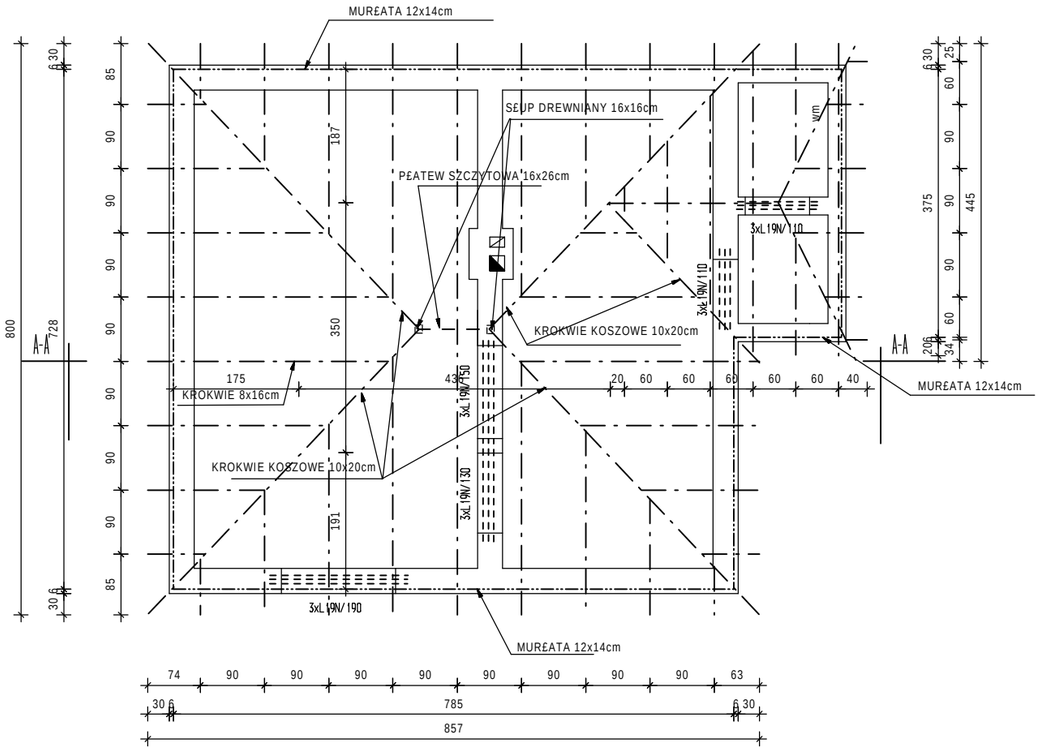

Usługi Projektowe w Budownictwie Wiesław Wójcik 46-200 Kluczbork ul. Pułaskiego 9/5 Tel. 418-23-88				
	imię i nazwisko	nr upr.	data	podpis
oprac.	W.Wójcik	120/93/OP	02.2009	
autor	W.Wójcik	120/93/OP	02.2009	
spraw.				
inwestor	Urząd Gminy w Lasowicach Wielkich			
Obiekt:	ADAPTACJA REMIZY STRAŻACKIEJ NA SALĘ WIEJSKĄ			rysunek 2 - A
Temat:	WIĘ BA DACHOWA - STAN PO ADAPTACJI			skala 1:50