


PRZEKRÓJ A-A - STAN PO ADAPTACJI 1:50

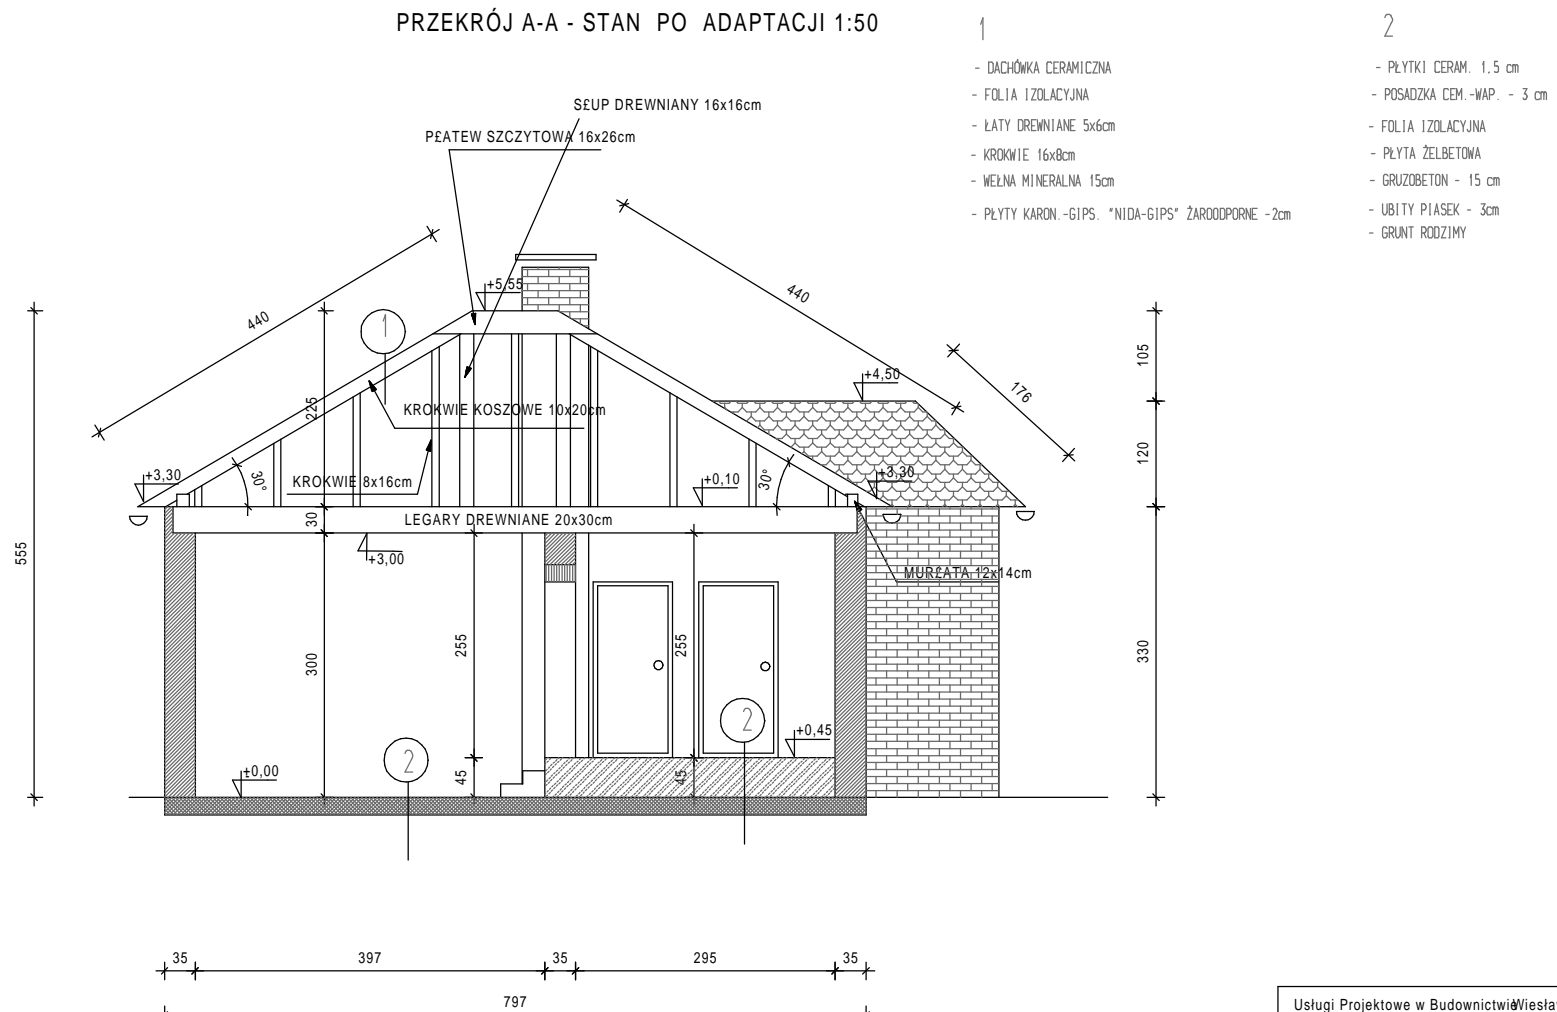

- 1
- DACHÓWKA CERAMICZNA
 - FOLIA IZOLACYJNA
 - ŁATY DREWNIANE 5x6cm
 - KROKWIĘ 16x8cm
 - WELNA MINERALNA 15cm
 - PŁYTY KARNI -GIPS. "NIDA-GIPS" ZARODOPORNE -2cm

- 2
- PŁYTKI CERAM. 1.5 cm
 - POSADZKA CEM.-WAP. - 3 cm
 - FOLIA IZOLACYJNA
 - PŁYTA ŻELBETOWA
 - GRUZOBETON - 15 cm
 - UBITY PIASEK - 3cm
 - GRUNT RODZIMY

Usługi Projektowe w Budownictwie Wiesław Wójcik 46-200 Kluczbork ul. Pułaskiego 9/5 Tel. 418-23-88				
	imię i nazwisko	nr upr.	data	podpis
oprac.	W. Wójcik	120/93/O	02.2009	
autor	W. Wójcik	120/93/O	02.2009	
spraw.				
inwestor	Urząd Gminy w Lasowicach Wielkich			
Obiekt:	ADAPTACJA REMIZY STRAŻACKIEJ NA SALĘ WIEJSKĄ		rysunek	4 - A
Temat:	PRZEKRÓJ A-A - STAN PO ADAPTACJI		skala	1:50