


## PRZEKRÓJ KONSTRUKCYJNY

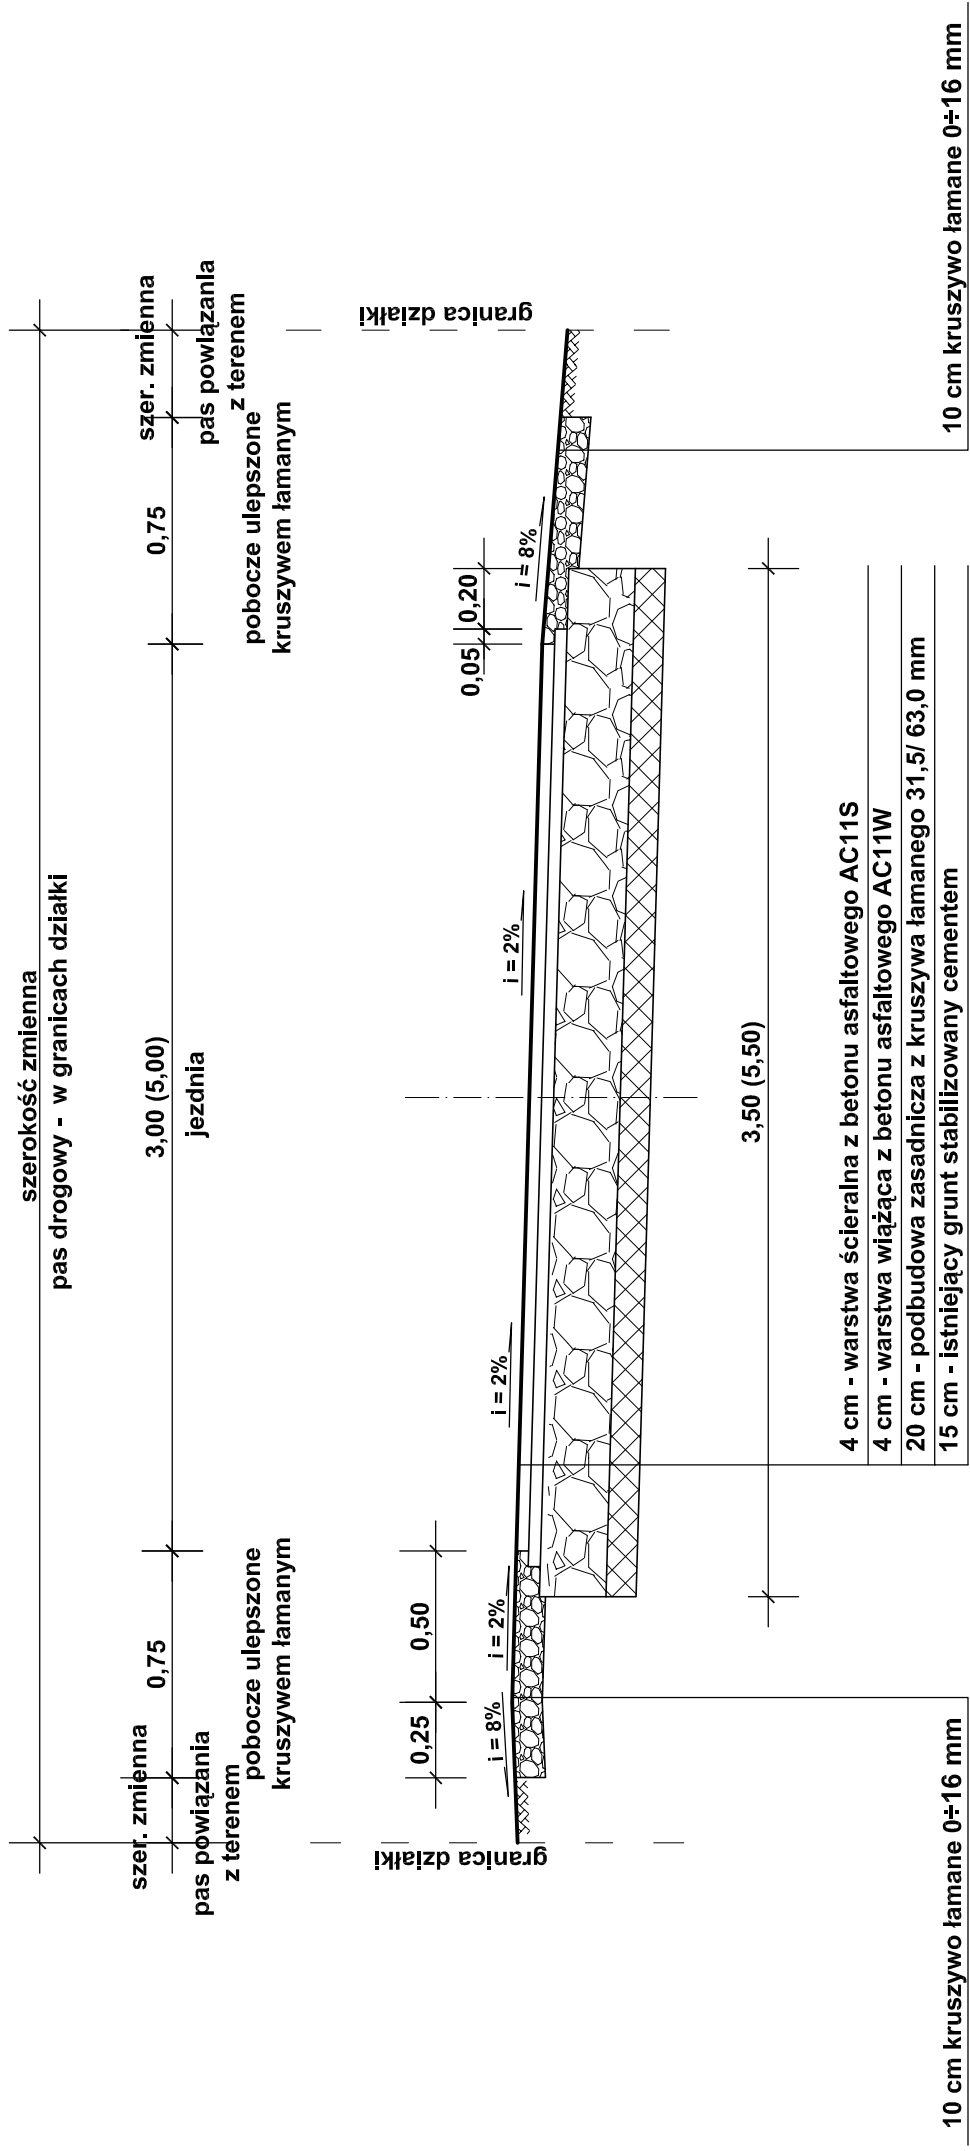

Opracowanie:	<b>Projekt budowlany wykonawczy</b>		
Nazwa zadania:	Przebudowa drogi wewnętrznej tłuczniowej na asfaltową na dz. ewidencyjnej Nr 40 w m. Tuły		
Temat:	<b>Przekrój konstrukcyjny</b>		Skala: 1:25 Rys. nr: <b>05</b>
Inwestor:	Gmina Lasowice Wielkie, 46-282 Lasowice Wielkie 99A		
Projektant:	Data: 10.08.2010 r.		