

**UCHWAŁA NR XII/104/19  
RADY GMINY LASOWICE WIELKIE**

z dnia 25 września 2019 r.

**w sprawie przystąpienia do sporządzenia miejscowego planu zagospodarowania przestrzennego  
wsi Chocianowice**

Na podstawie art. 18 ust. 2 pkt 15 ustawy z dnia 8 marca 1990 r. o samorządzie gminnym (t.j. Dz. U. z 2019 r. poz. 506), art. 14 ust. 1 i 4 oraz art. 27 ustawy z dnia 27 marca 2003 r. o planowaniu i zagospodarowaniu przestrzennym (Dz. U. z 2018 r., poz. 1945 z późn. zm.)

**Rada Gminy Lasowice Wielkie uchwała:**

§ 1. Przystąpić do sporządzenia miejscowego planu zagospodarowania przestrzennego wsi Chocianowice.

§ 2. Granice obszaru objętego planem obejmują teren, określony w załączniku graficznym do niniejszej uchwały, który stanowi jej integralną część.

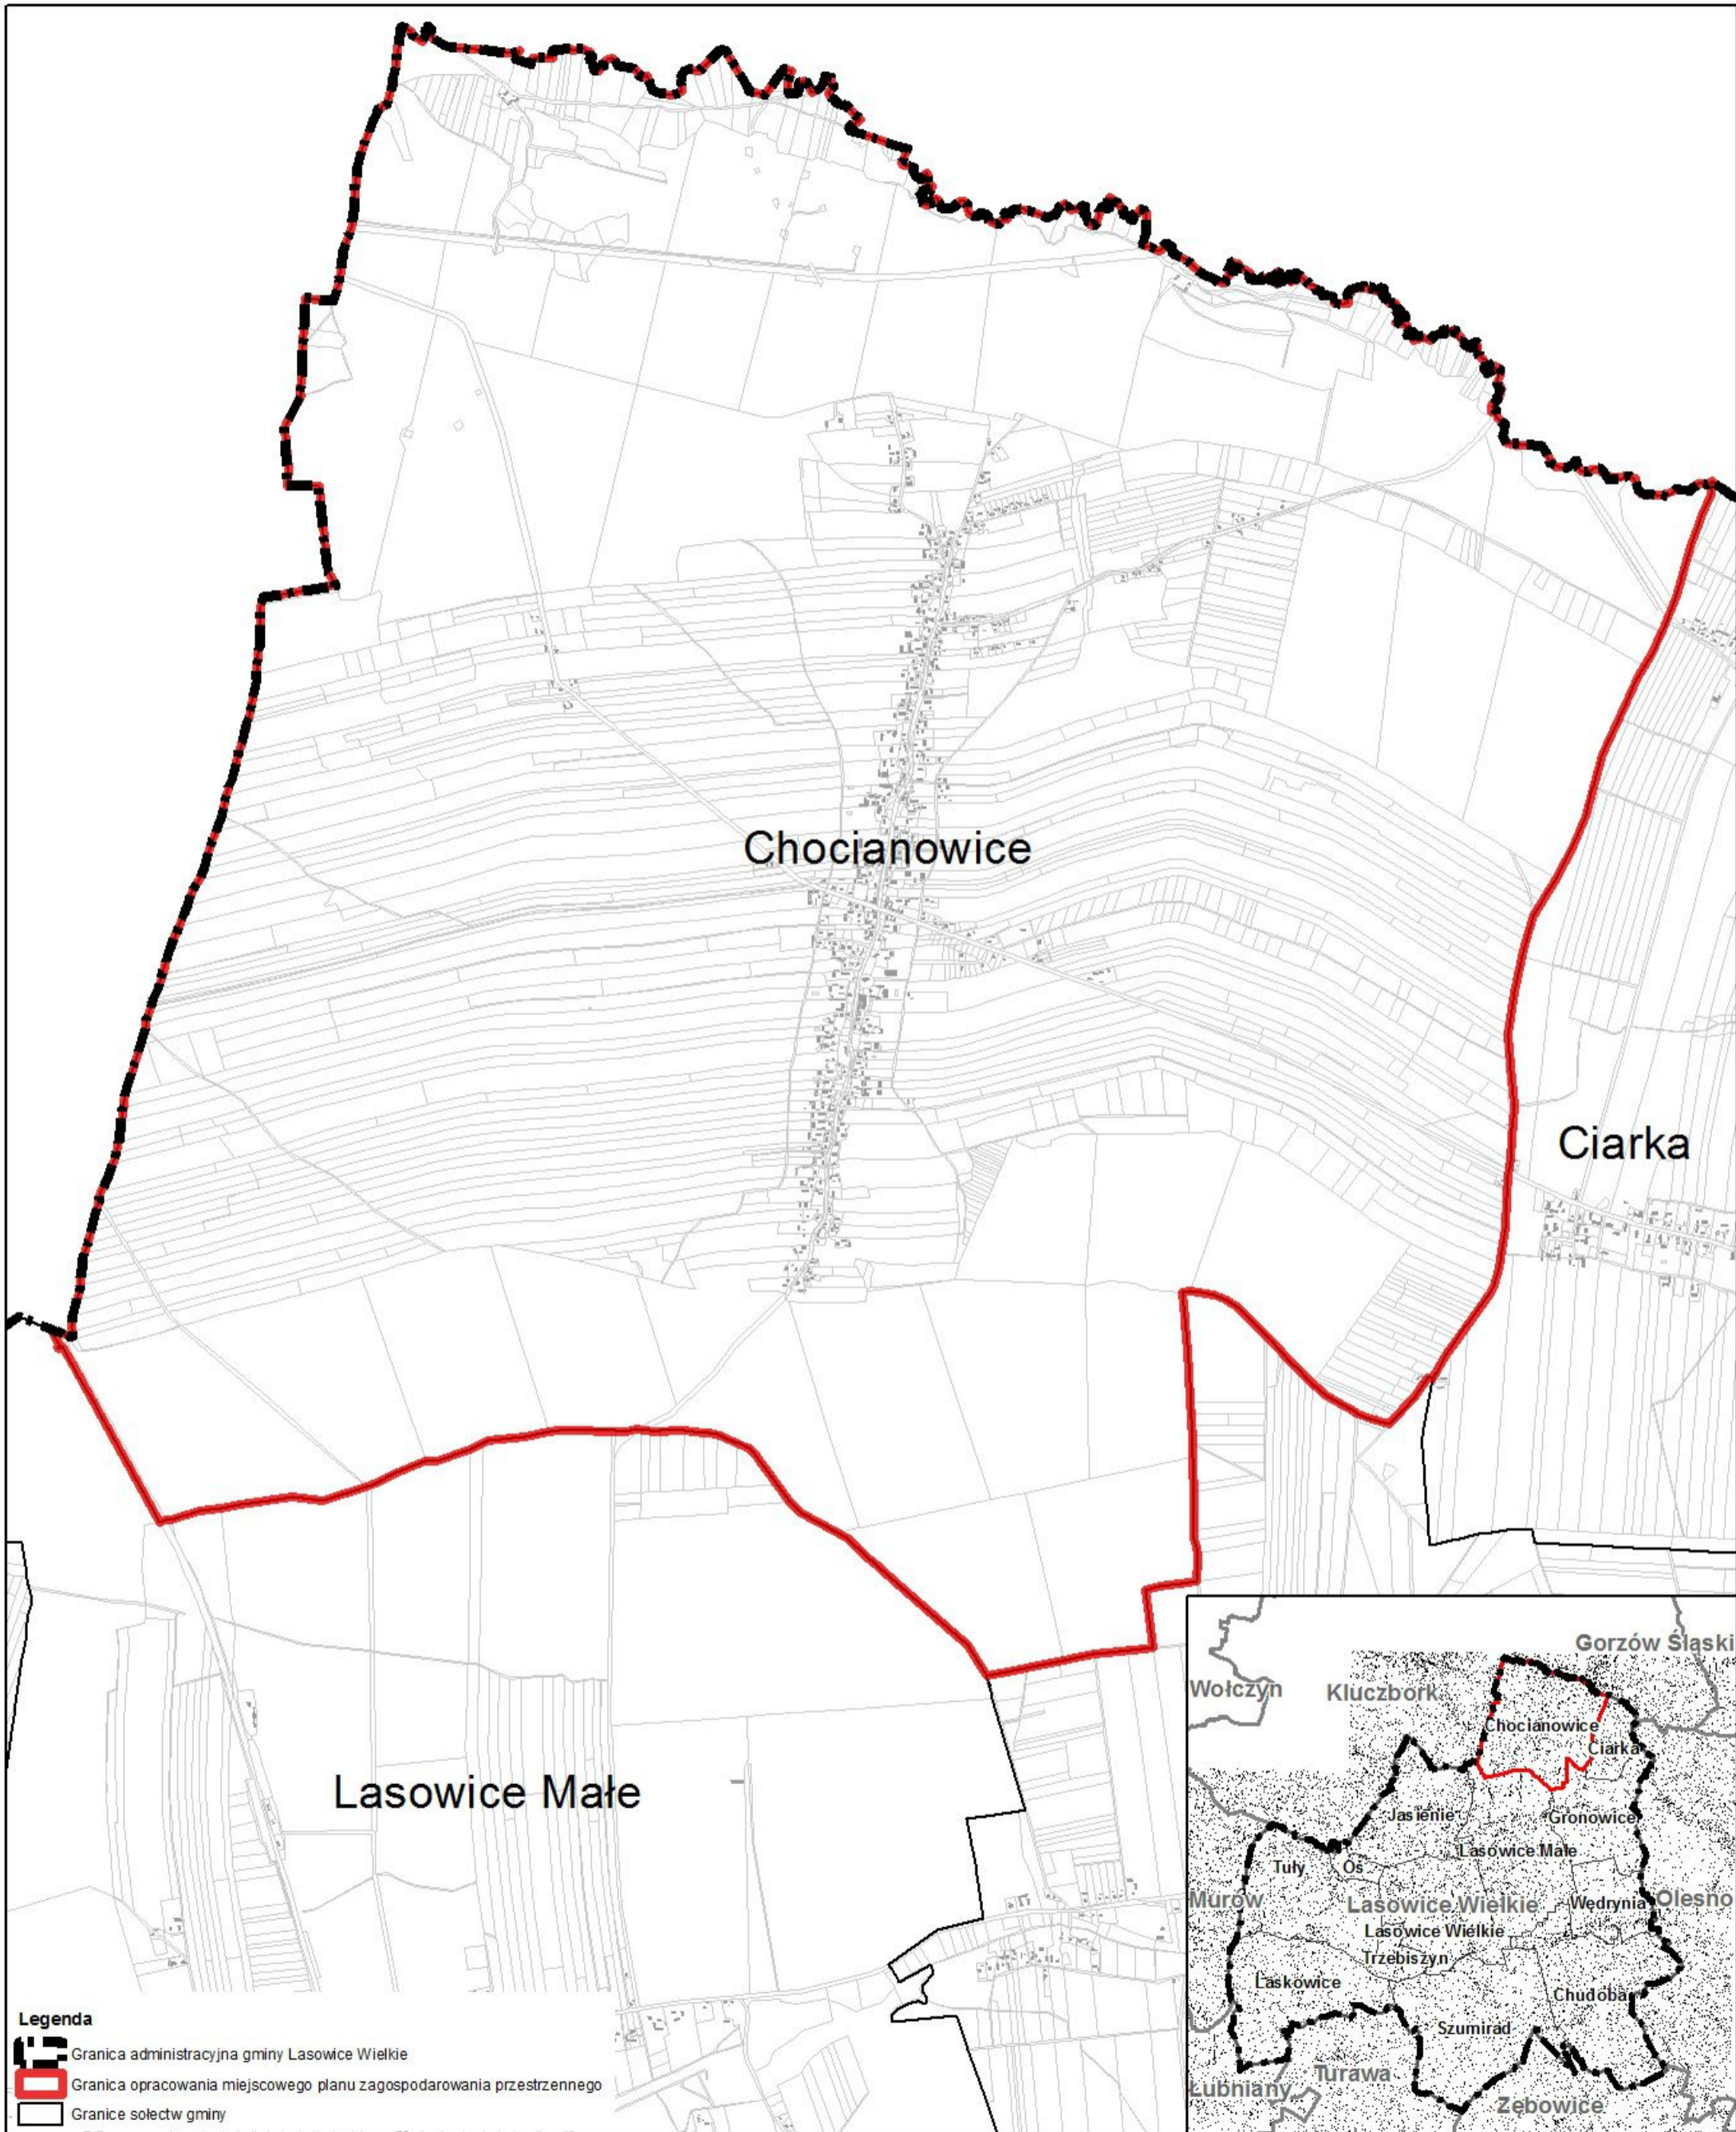
§ 3. Traci moc Uchwała Nr III-16/2002 Rady Gminy Lasowice Wielkie z dnia 30 grudnia 2002 r. w sprawie przystąpienia do opracowania miejscowego planu zagospodarowania przestrzennego wsi Chocianowice.

§ 4. Wykonanie uchwały powierzyć Wójtowi Gminy Lasowice Wielkie.



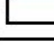
§ 5. Uchwała wchodzi w życie z dniem podjęcia.

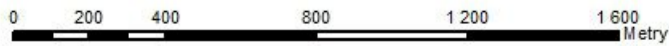
Przewodniczący Rady Gminy

**Rajmund Kinder**



**Legenda**

-  Granica administracyjna gminy Lasowice Wielkie
-  Granica opracowania miejscowego planu zagospodarowania przestrzennego
-  Granice sołectw gminy



1: 20 000

