


województwo: opolskie  
 Powiat: kluczborski  
 Jednostka ewidencyjna: Lasowice Wielkie  
 Obręb ewidencyjny: Trzebiszyn

**Wyrys z mapy ewidencyjnej**

Skala 1:2 000

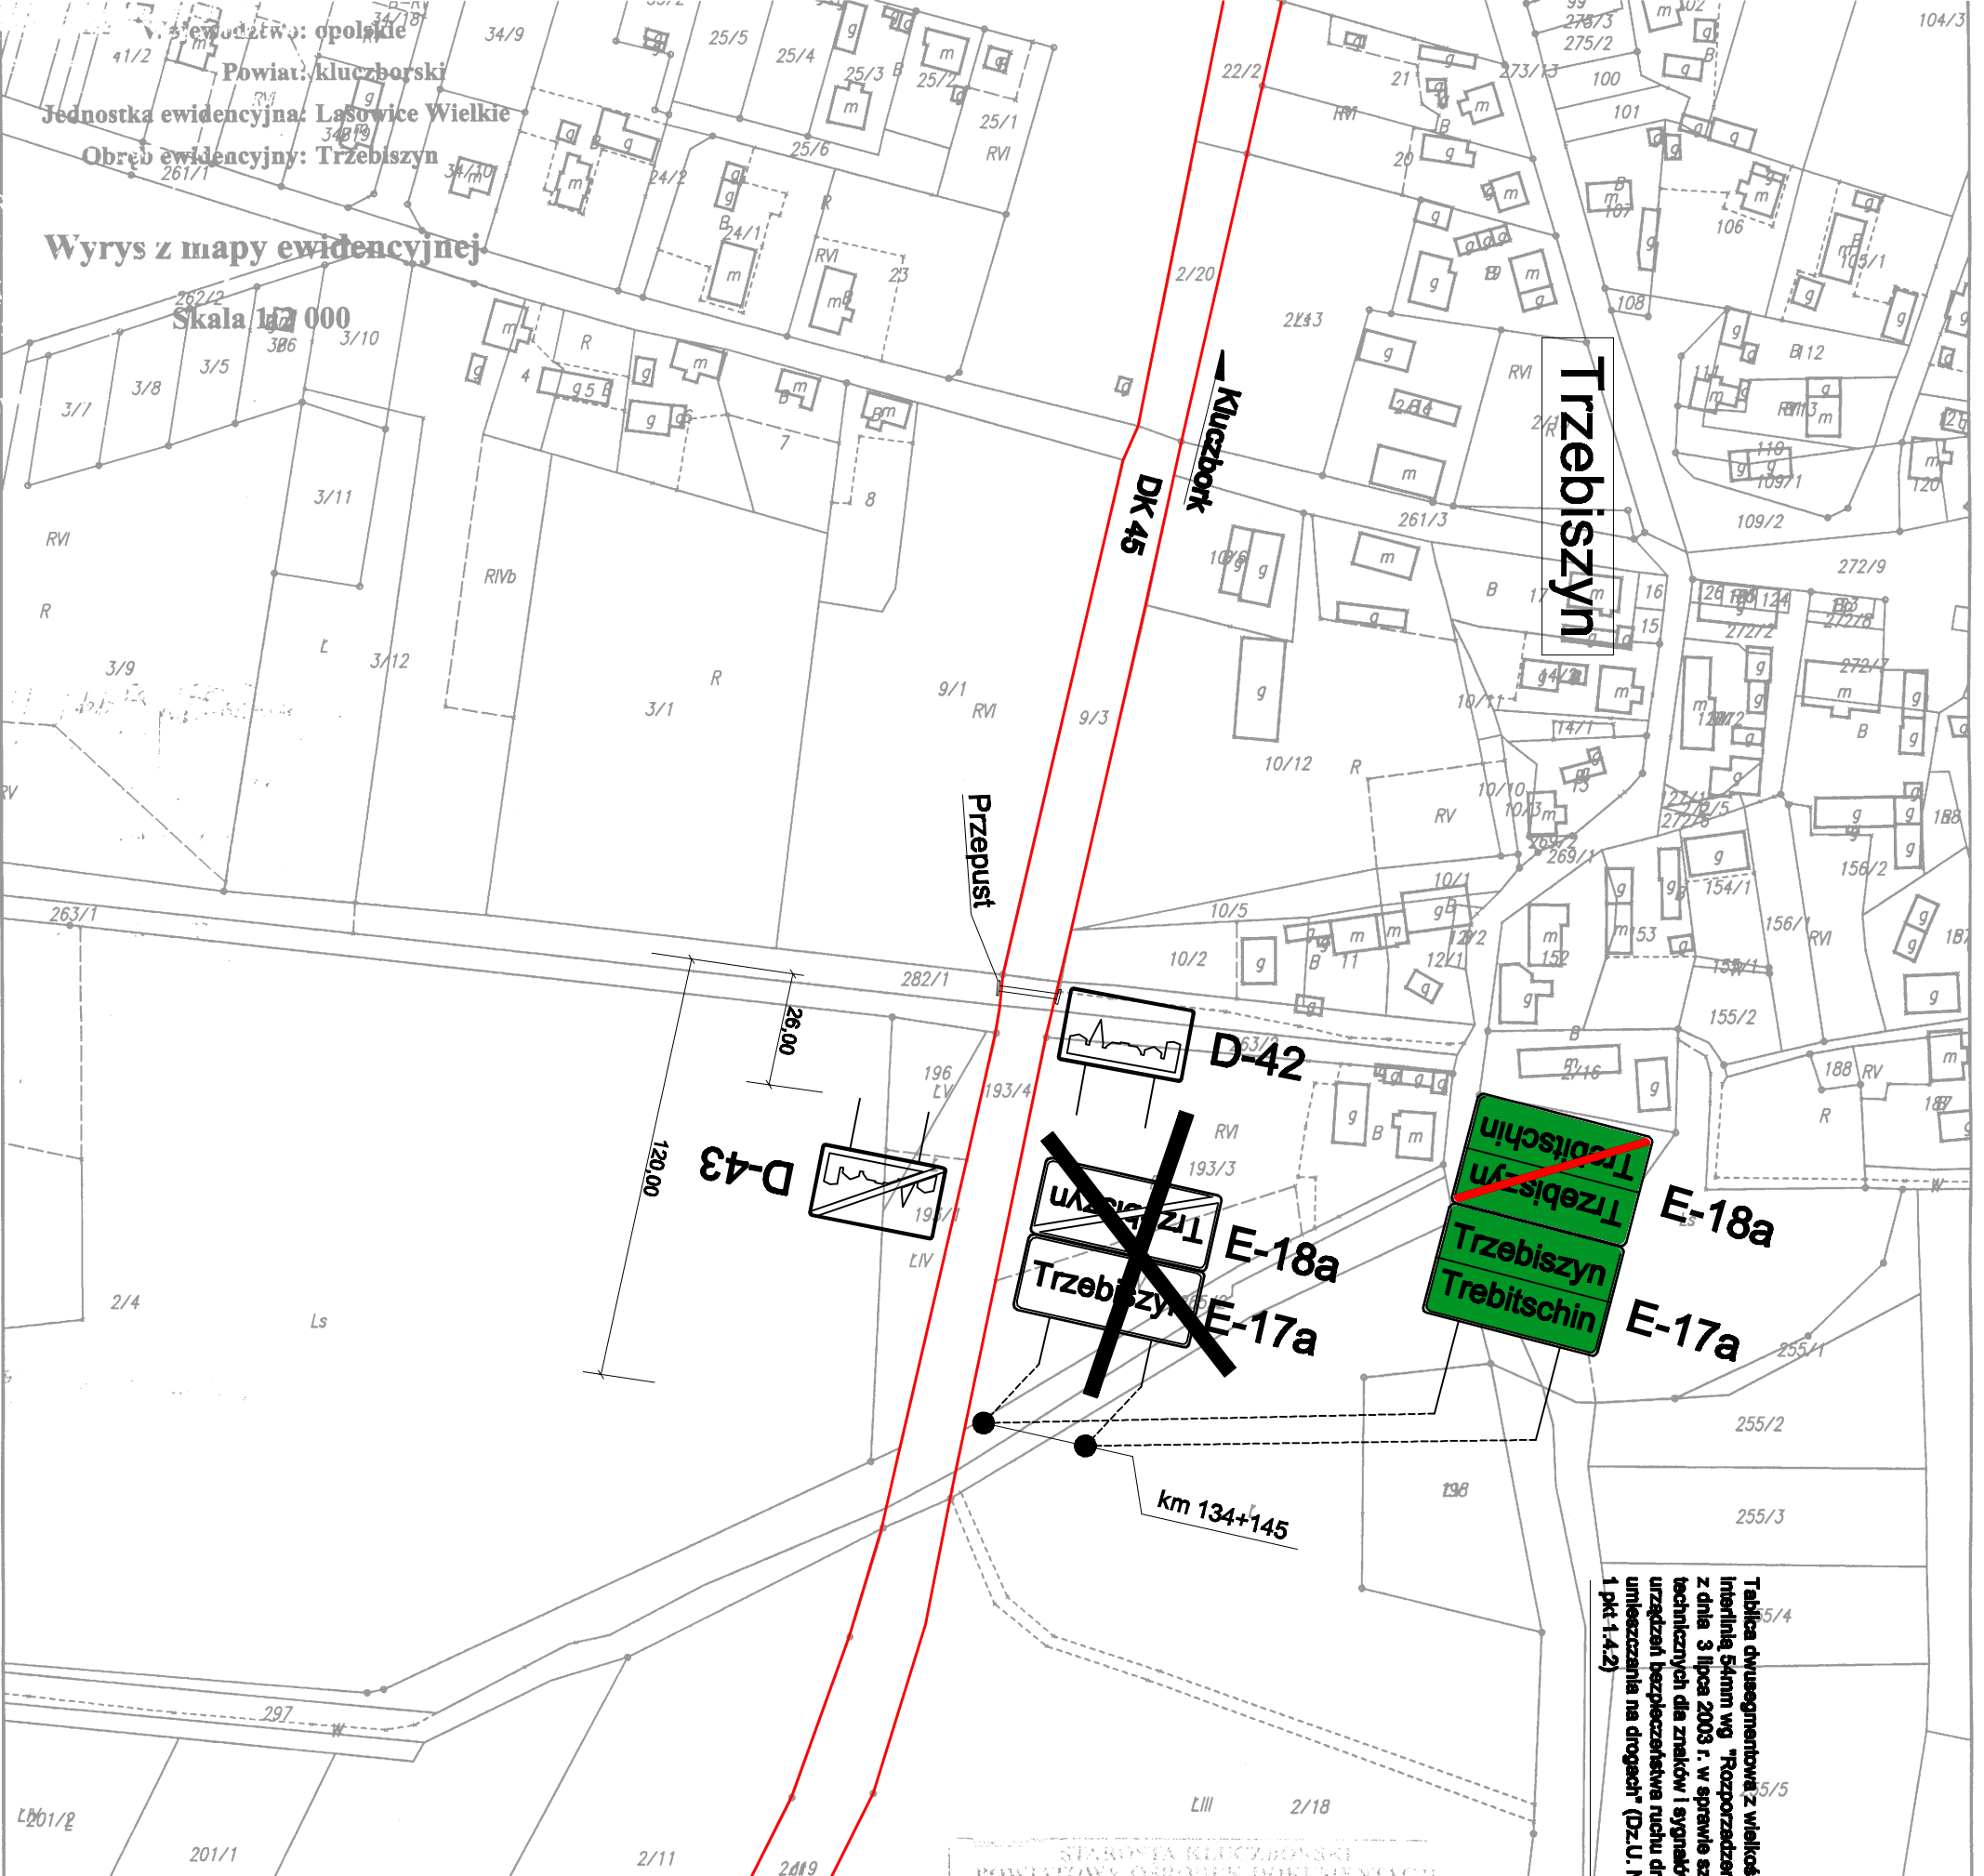


STAROSTA KLUCZBORSKI  
 POWIATOWY OŚRODEK DOKUMENTACJI  
 GEODEZYJNEJ I KARTOGRAFICZNEJ  
 w Kluczborku, ul. Katowicka 1, tel. 077/418 14 81 w 234  
 Reprodukowanie, rozpowszechnianie i rozprowadzanie  
 niniejszego dokumentu wymaga zezwolenia, o którym  
 mowa w art. 18 ustawy z dnia 17 maja 1989r. - Prawo  
 geodezyjne i kartograficzne (Dz.U. Nr 50, poz. 343  
 z późniejszymi zmianami).

Zup. STAROSTY  
 Stanisława Piszczalka  
 Kartograf  
 Geodeta uprawniony  
 Nr 14062

2.4. STY 2011.

Tablica dwusystemowa z wielkością liter grupy V oraz  
 interlinią 50mm wg Rozporządzenia Ministra Infrastruktury  
 z dnia 3 lipca 2003 r. w sprawie szczegółowych warunków  
 technicznych dla znaków i sygnałów drogowych oraz  
 urządzeń bezpieczeństwa ruchu drogowego warunków ich  
 umieszczania na drogach (Dz.U. Nr 220, poz. 2161 zakt. nr  
 1 pkt 1-4-2)

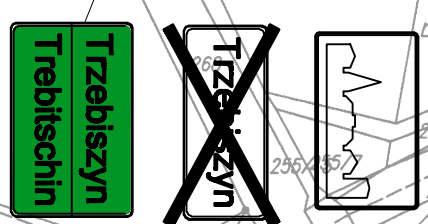

Oznakowanie istniejące  
 do likwidacji

Oznakowanie istniejące  
 Oznakowanie projektowane  
 tablica dwusystemowa

STAROSTA KLUCZBORSKI  
 POWIATOWY OŚRODEK DOKUMENTACJI  
 GEODEZYJNEJ I KARTOGRAFICZNEJ  
 w Kluczborku, ul. Katowicka 1, tel. 077/418 14 81 w 234  
 Poświadczam zgodność niniejszego dokumentu  
 z oryginałem przyjętym do państwowego rejestru  
 geodezyjnego i kartograficznego, którego kierownikiem  
 jest Starosta Kluczborski

Zup. STAROSTY  
 Stanisława Piszczalka  
 Kartograf  
 Geodeta uprawniony  
 Nr 14062

2.4. STY 2011.

Opracowanie	Projekt docelowej organizacji ruchu	
Nazwa zadania	Wymiana tablic miejscowości na tablice z dodatkowymi nazwami w języku mniejszości Droga krajowa nr 45 Gr. Parfianka-Chalupki-Raciborz-Krapkowice- -Opole-Bierdzany-Kluczbork-Praszka-Złoczew m. Trzebiszyn, Lasowice Wielkie, Jasieniec	
Temat	Plan sytuacyjny	Skala 1:2 000 Rys. nr 2a
Investor	Urząd Gminy Lasowice Wielkie 46-282 Lasowice Wielkie 99a	
Projektant	inż. Andrzej Dunaj	
Asystent projektanta	mgr inż. Radosław Dziopa	lipiec 2011 r.