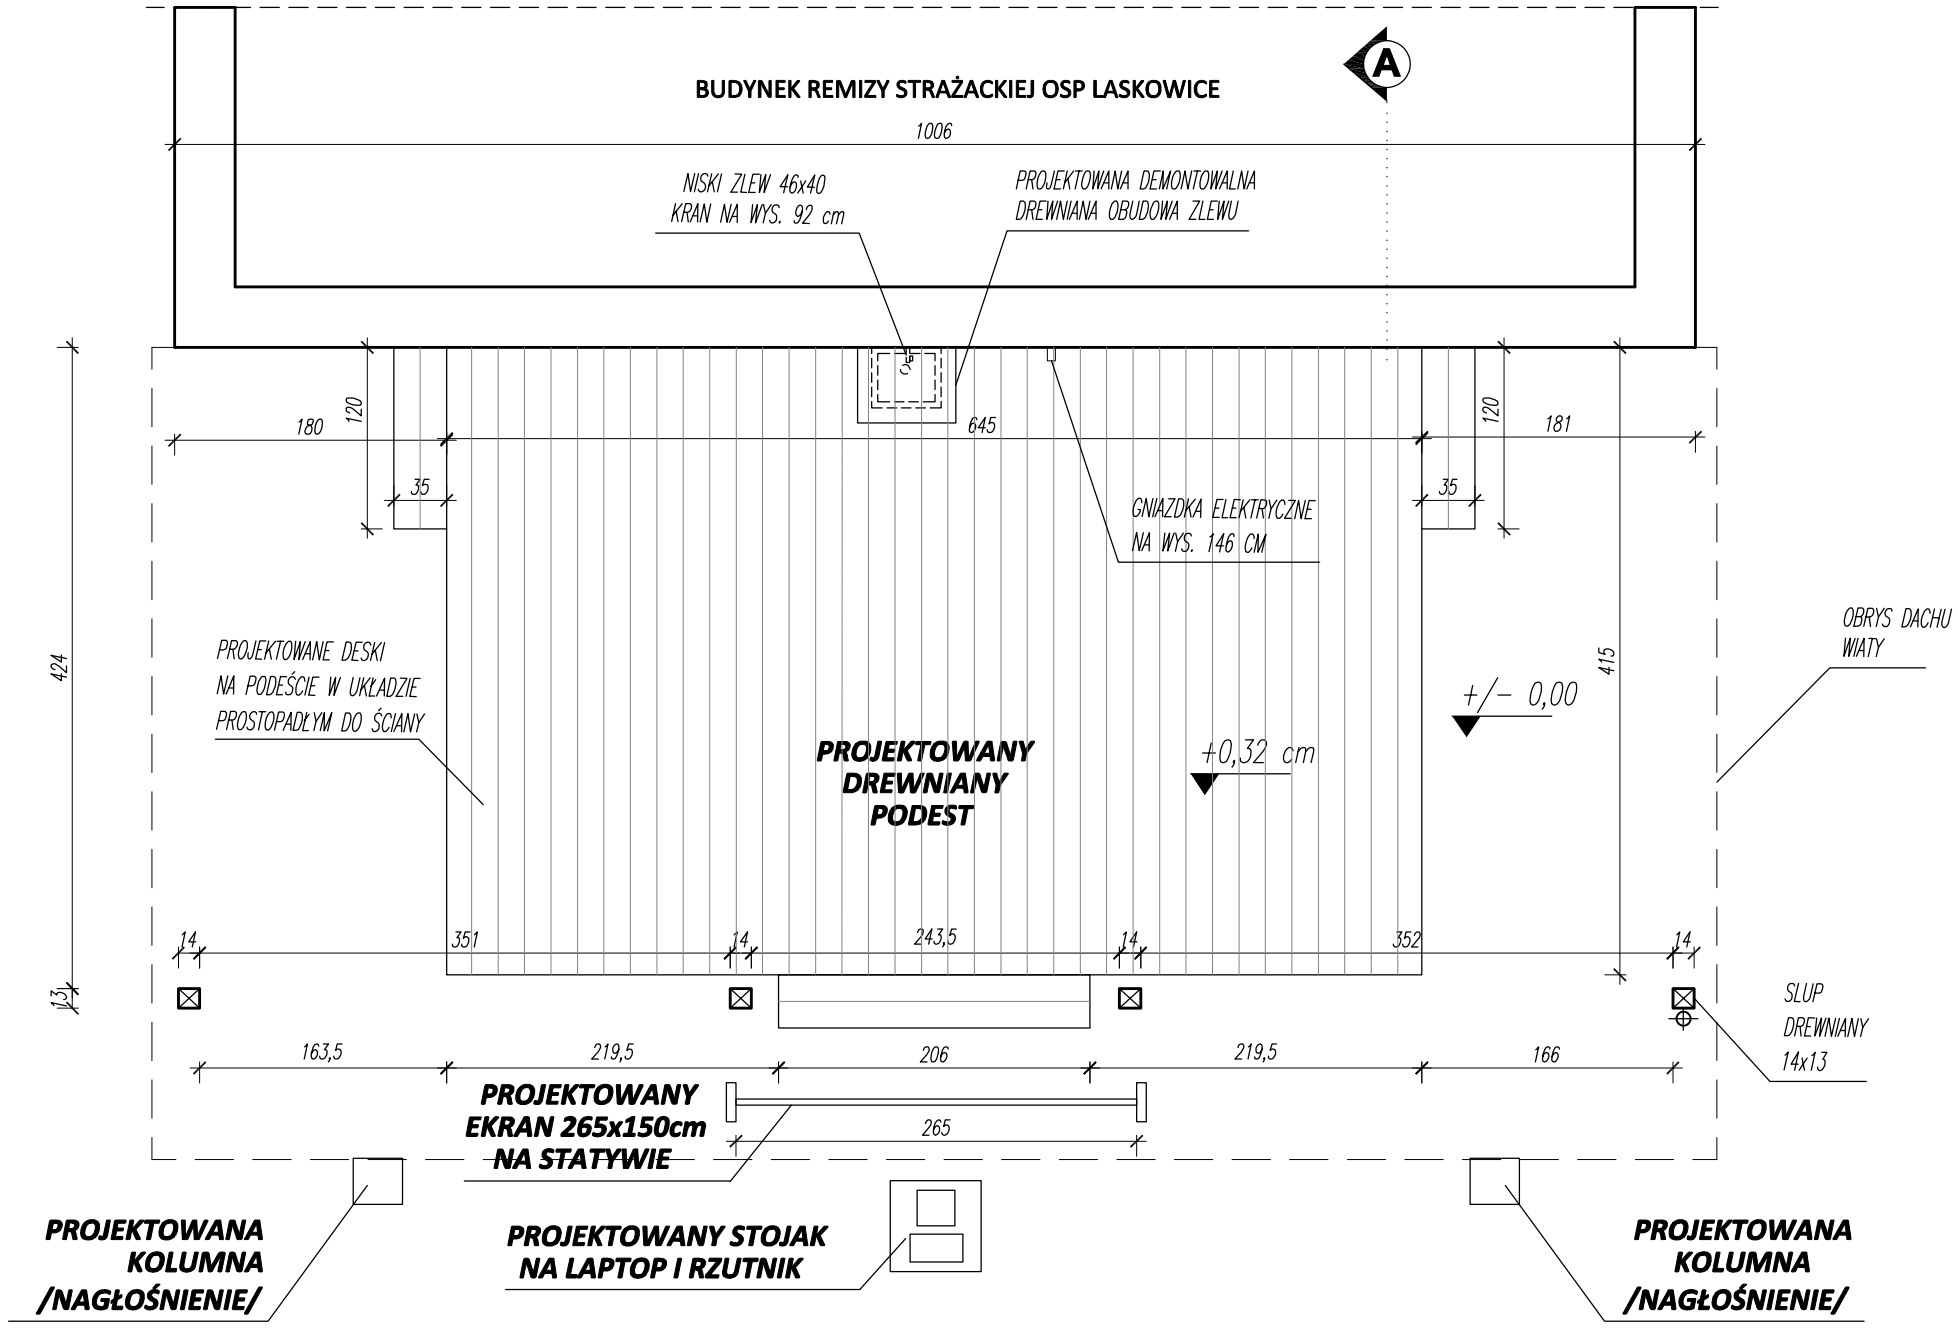

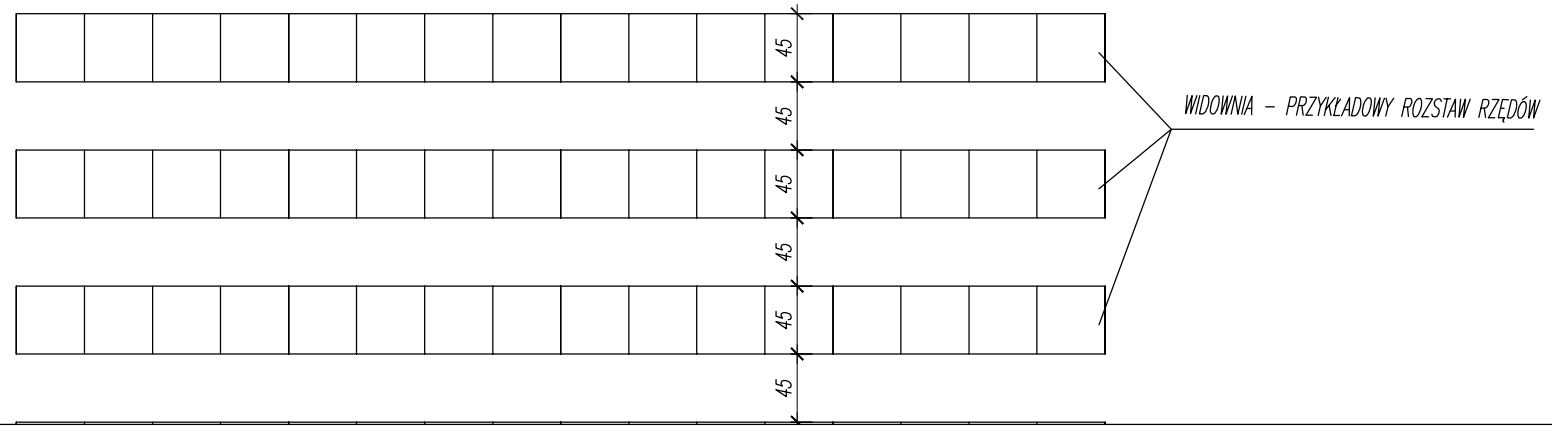

UWAGA!
ROZSTAW WYPOSAŻENIA KINA PLENEROWEGO – PRZYKŁADOWY.

ARCHITONIK
Pracownia Projektowa
46-200 Kluczbork
ul. Sienkiewicza 22

Temat opracowania:

KINO PLENEROWE - WYBUDOWANIE PODESTU PRZY BUDYNKU REMIZY

Adres inwestycji:

Laskowice, ul.Wiejska 68
dz. nr 539/80, k.m.6
jednostka ew.: Lasowice Wielkie

Stadium dokumentacji:

PROJEKT ARCHITEKTONICZNO–BUDOWLANY

Autor:	***Podpis:***
mgr inz. arch. ANNA REJMAN–LENIEC nr uprawnień 03/OPOKK/2009	

Branża:	***Skala:***	***Data:***	***Nr rysunku:***
ARCHITEKTURA	1:50	08.2018	RYS.2/A

Tytuł rysunku:

PODEST - RZUT PRZYZIEMIA