

Województwo: opolskie

R

Wyrzys z mapy ewidencyjnej


Powiat: kluczborski

Skala 1:2 000

Jednostka ewidencyjna: Lasowice Wielkie

Obwód ewidencyjny: Gronowice

Opracowanie	Projekt docelowej organizacji ruchu		
Nazwa zadania	Ustawienie i wymiana tablic miejscowości na tablice z dodatkowymi nazwami w języku mniejszości Droga powiatowa nr 1326 O Stare Oleśno - Jasienie		
Temat	Plan sytuacyjny	Skala	1:2 000
Investor	Urząd Gminy Lasowice Wielkie 46-282 Lasowice Wielkie 99a	Rys. nr	2 4b
Projektant	inż. Andrzej Dunał	kwiecień 2011 r.	
Asystent projektanta	mgr inż. Radosław Dziopa		

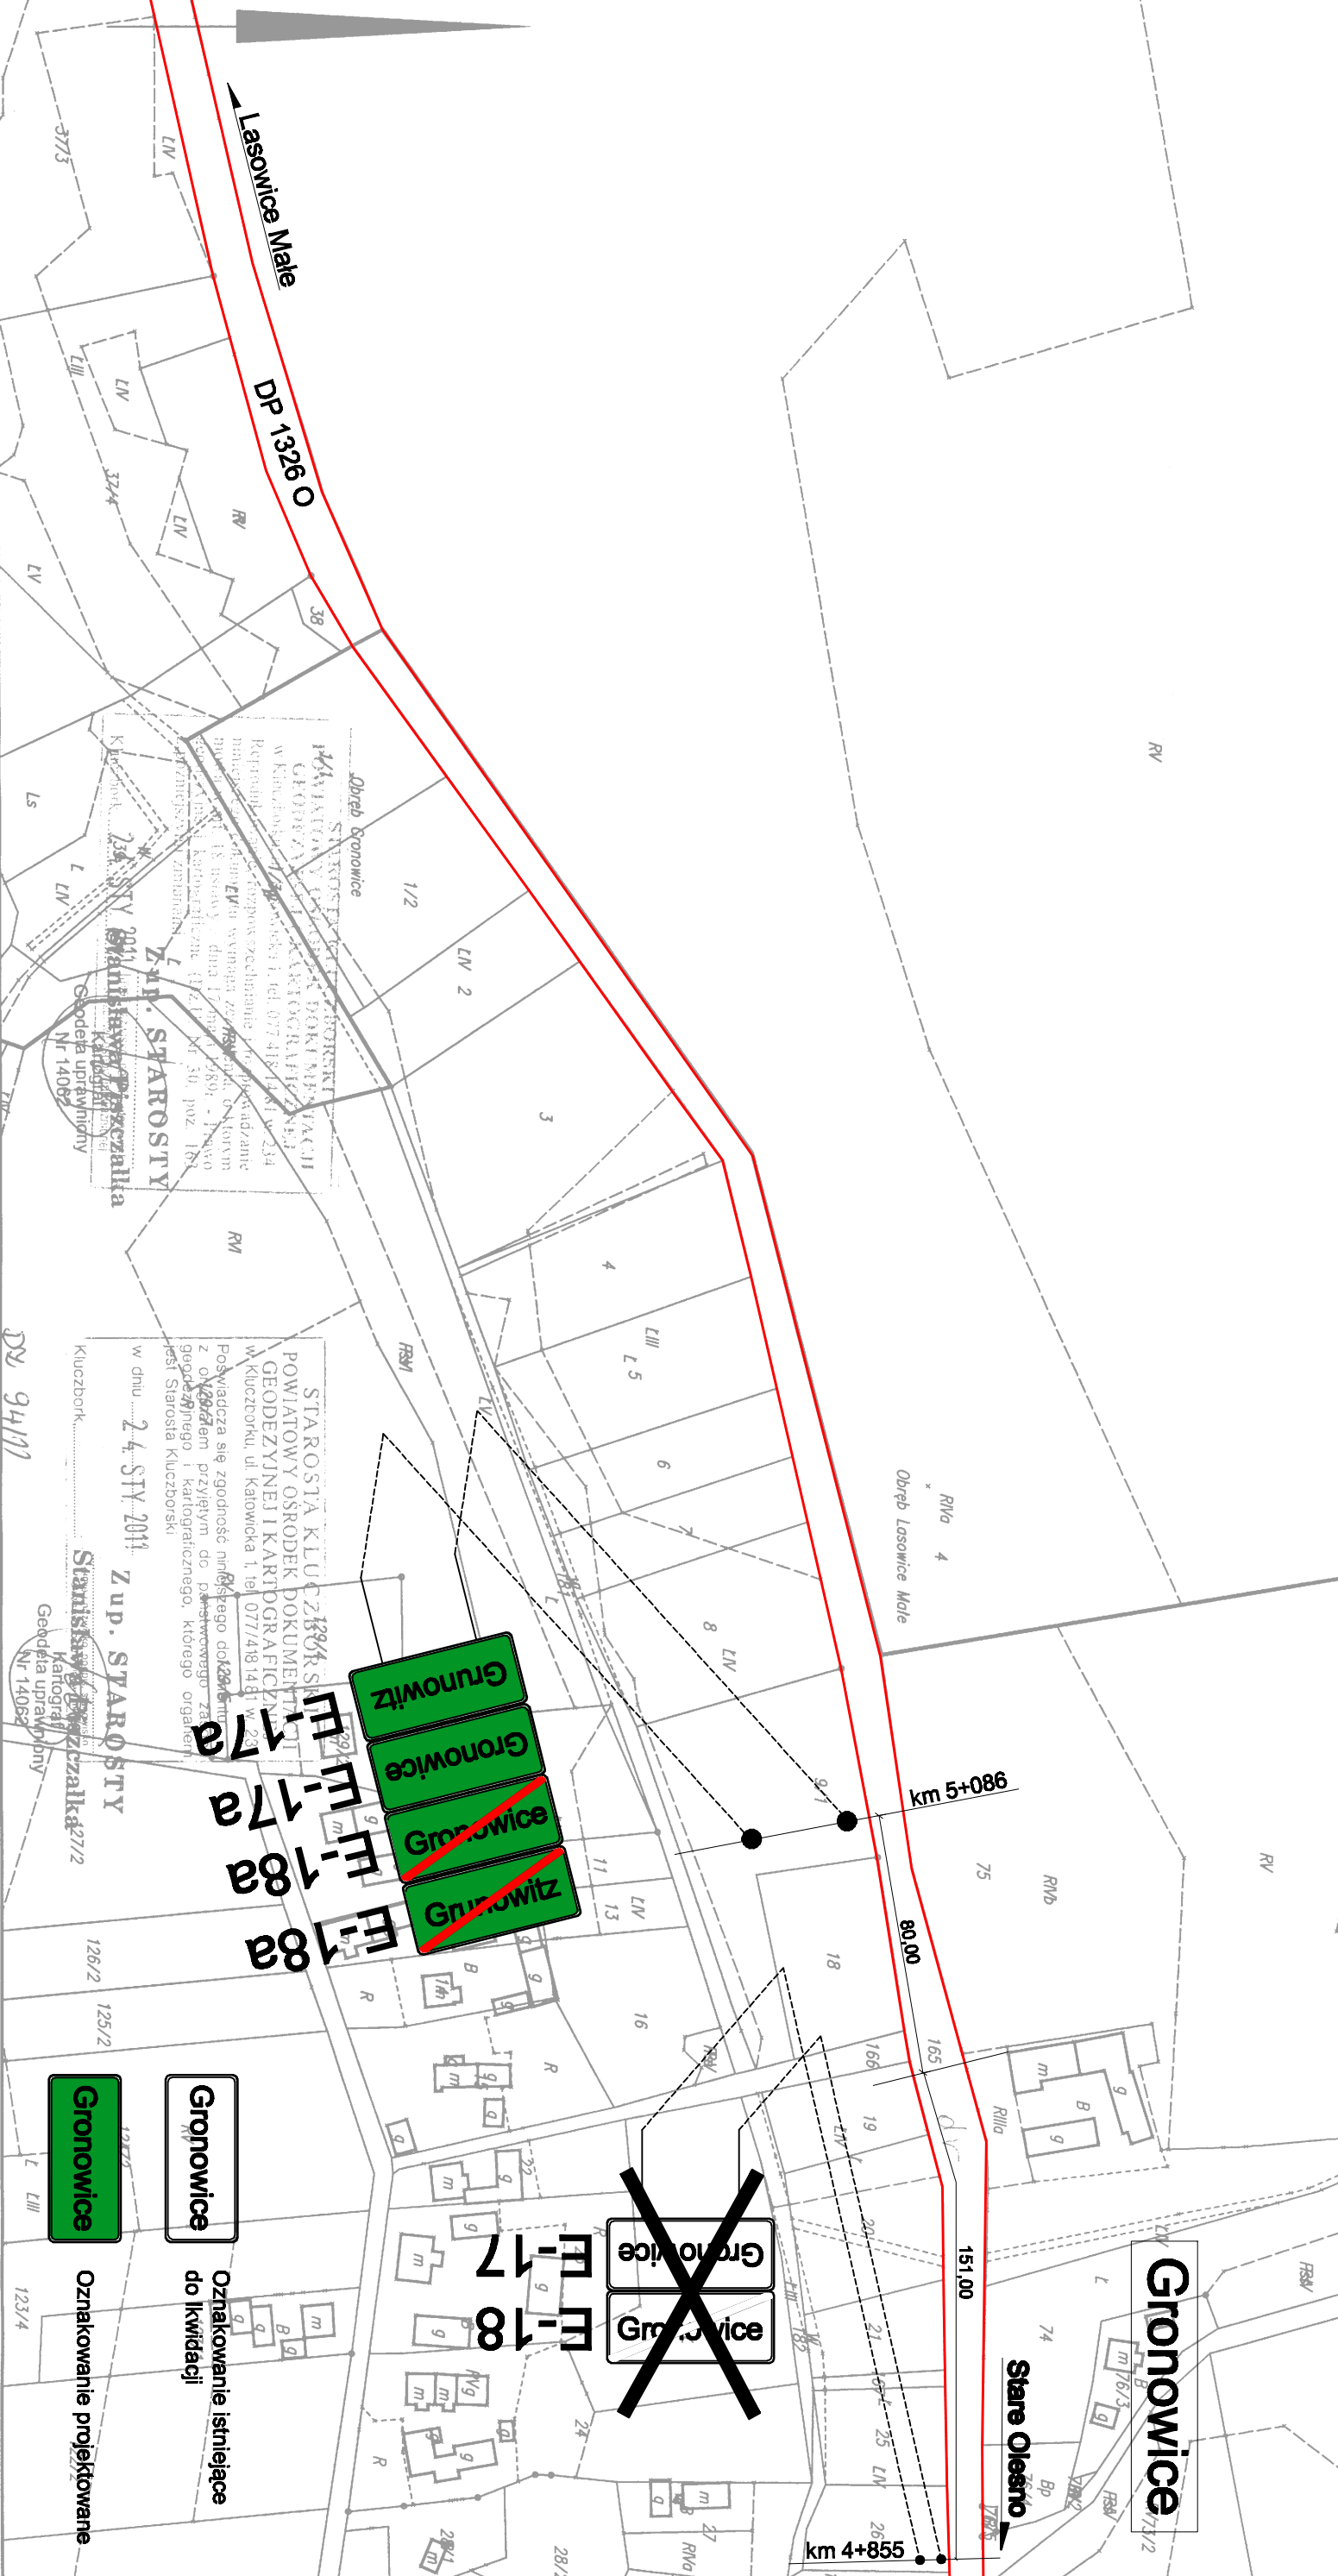

STAROSTA KLUCZBORSKI
POWIATOWY OŚRODEK DOKUMENTACJI
GEODEZYJNEJ I KARTOGRAFICZNEJ
 w Kluczborku, ul. Katowicka 1, tel. 077/481481 w.22
 w Kluczborku, ul. Katowicka 1, tel. 077/481481 w.22
 Powiadcza się zgodność niniejszego dok. z oryginałem przyjętym do prowadzenia geodezyjnego i kartograficznego. Którego organem jest Starosta Kluczborski.

STAROSTA KLUCZBORSKI
POWIATOWY OŚRODEK DOKUMENTACJI
GEODEZYJNEJ I KARTOGRAFICZNEJ
 w Kluczborku, ul. Katowicka 1, tel. 077/481481 w.22
 w Kluczborku, ul. Katowicka 1, tel. 077/481481 w.22
 Powiadcza się zgodność niniejszego dok. z oryginałem przyjętym do prowadzenia geodezyjnego i kartograficznego. Którego organem jest Starosta Kluczborski.

Gronowice
 Oznakowanie istniejące do likwidacji

Gronowice
 Oznakowanie projektowane

DN 94101

Starostwo Powiatowe w Kluczborku
Kartografia
Geodeta uprawniony
Nr 14062

Starostwo Powiatowe w Kluczborku
Kartografia
Geodeta uprawniony
Nr 14062