


LASOWICE WIELKIE

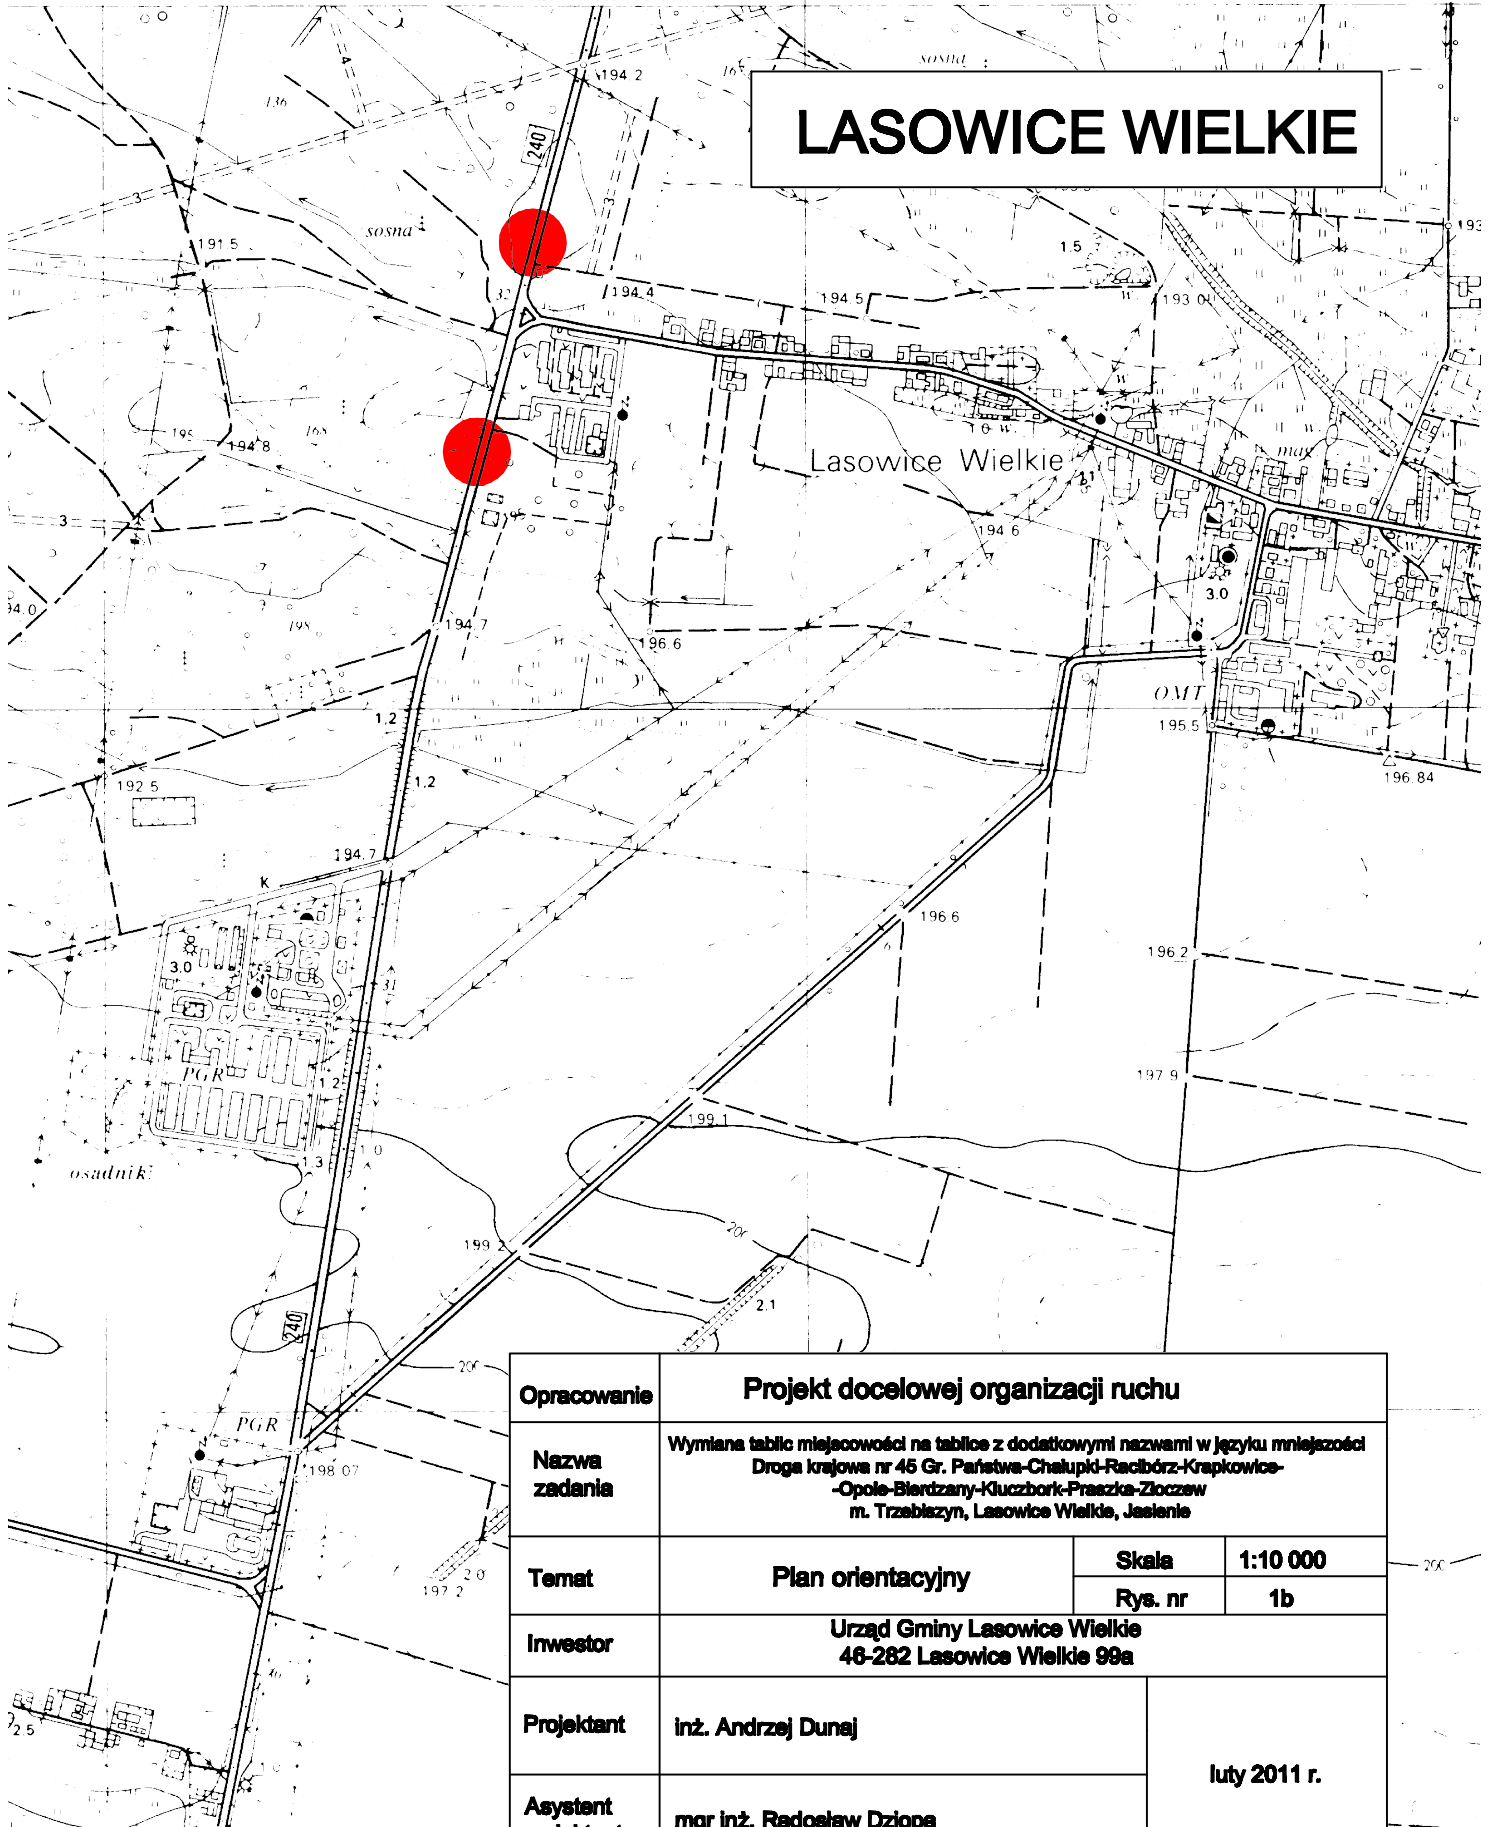

Opracowanie	Projekt docelowej organizacji ruchu		
Nazwa zadania	Wymiana tablic miejscowości na tablice z dodatkowymi nazwami w języku mniejszości Droga krajowa nr 45 Gr. Państwa-Chałupki-Racibórz-Krapkowice- Opole-Bierdzany-Kluczbork-Fraszka-Złoczaw m. Trzebielżyn, Lasowice Wielkie, Jasienie		
Temat	Plan orientacyjny	Skala	1:10 000
		Rys. nr	1b
Inwestor	Urząd Gminy Lasowice Wielkie 46-282 Lasowice Wielkie 99a		
Projektant	inż. Andrzej Dunaj	luty 2011 r.	
Asystent projektanta	mgr inż. Radosław Dziopa		