


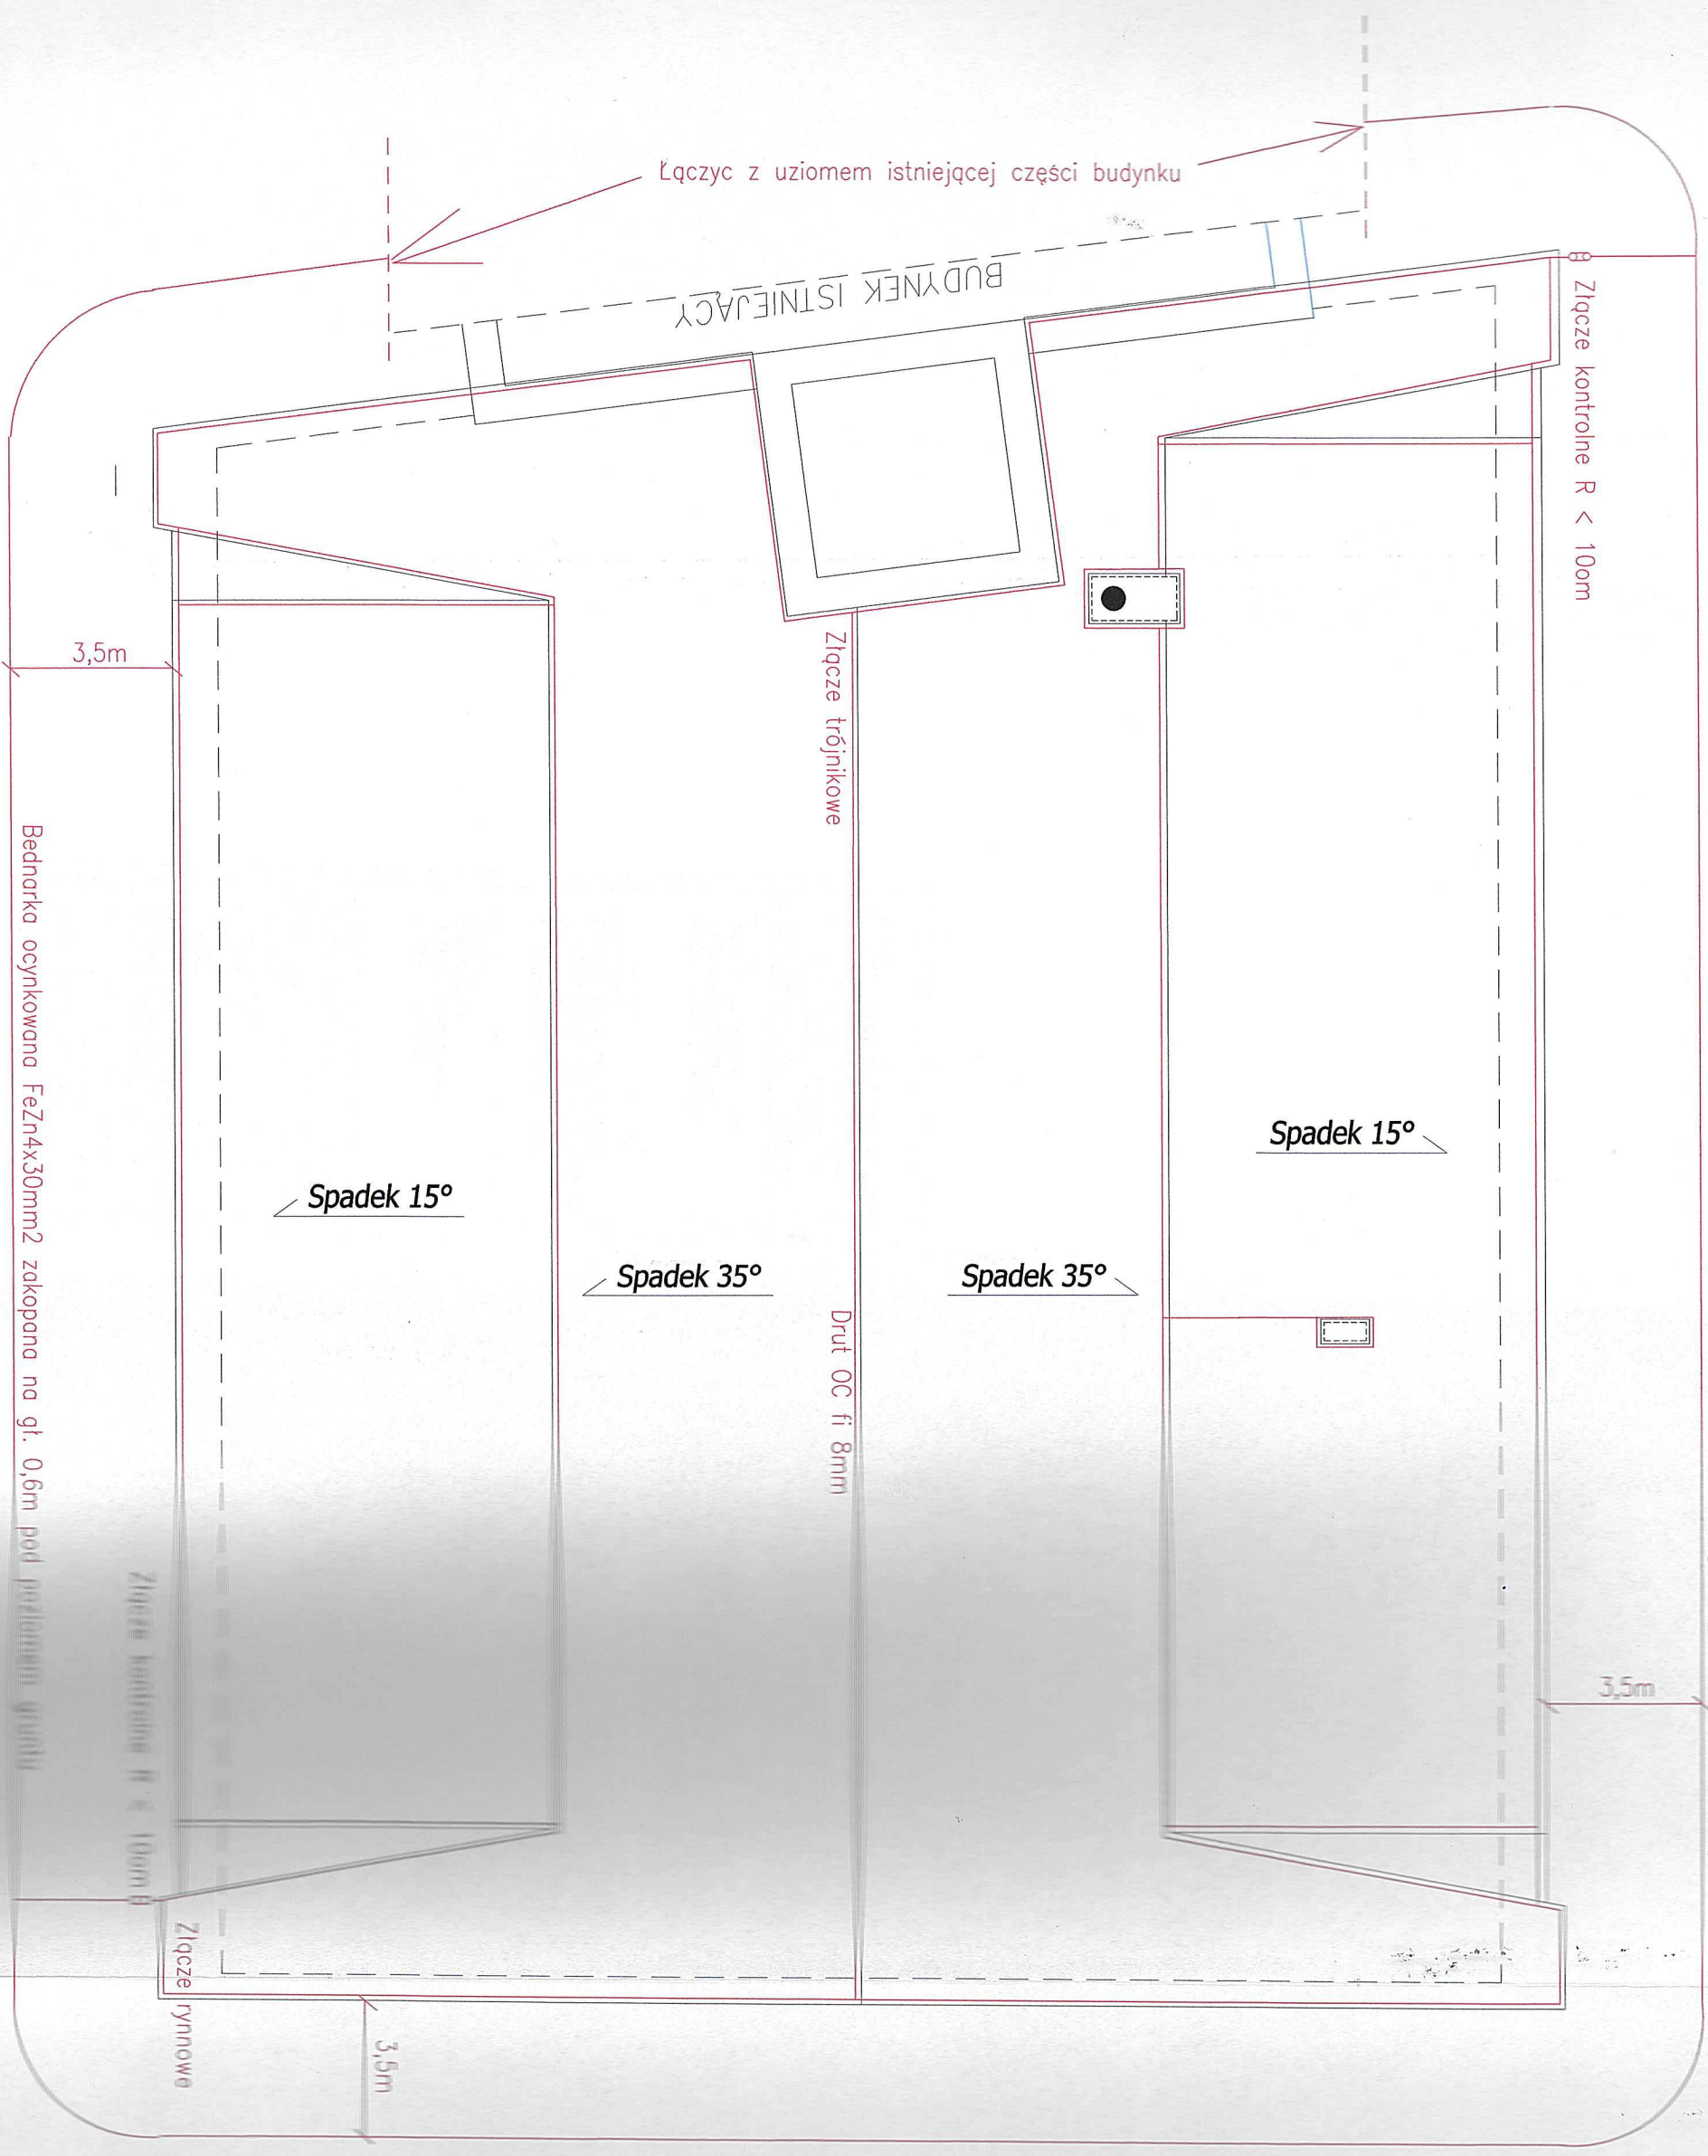


Bednarka ocynkowana FeZn4x30mm2 zakopana na gł. 0,6m pod poziomem gruntu



 <p>46-202 Łabowice Wielkie, osiedle 10/6 tel. 609 637 100, 77 414 17 15 www.cad-profil.pl, e-mail: biuro@cad-profil.pl</p>	
<p>INWESTOR GMINA LABOWICE WIELKIE LABOWICE WIELKIE 09A 46-202 LABOWICE WIELKIE</p>	
<p>TYPYŁ ZADANIA PRZEBUDOWA Z ROZBUDOWĄ I NADBUDOWĄ REMIZY STRAŻACKIEJ ORAZ GŁĘBOKA OKNAZ ZAJAZDOW NA DRÓGĘ GMINNĄ I POWIATOWĄ</p>	
<p>LOKALIZACJA CHUDOBA 124 46-202 LABOWICE WIELKIE DZIAŁKA NR 03/11</p>	
ZESPÓŁ PROJEKTOWY	PODPIS
ELEKTRYKA	
PROJEKTANT mgr inż. Krzysztof Roguski nr uprawnień: 63925CP	
BRANŻA ELEKTRYCZNA	
RYSUNEK RZUT ADCHU	
DATA 01.12.2012	RYSUNEK 4-E
SKALA 1:50	



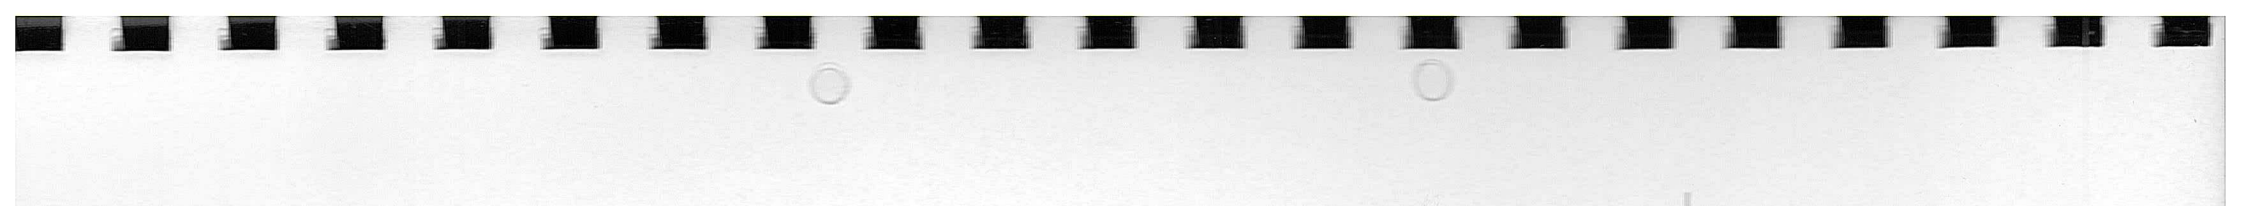ERROR: ioerror
OFFENDING COMMAND: image
STACK: