

województwo: opolskie
 powiat: Kluczbork
 gmina : Lasowice Wielkie
 obręb : Ciarka

Km 3 działka 277/85
 Godło mapy zasadniczej : 464.232.222

Skala 1:1000

Układ współrzędnych : 1965
 Poziom odniesienia: Kronsztadt

Sporządził:
 Nr zlec. 6/02/2003r
 KERG 73/2/2003r
 D.Z. 246/2003r

24.02.03



STAROSTA KLUCZBORSKI
 POWIATOWY OŚRODEK DOKUMENTACJI
 GEODEZYJNEJ I KARTOGRAFICZNEJ
 w Kluczborku, ul. Katowicka 1, tel. 077/4181481 w. 234
 W obszarze oznaczonym linią potwierdzono w
 terenie aktualność treści mapy zasadniczej. Dokumenty potwier-
 dzające aktualność mapy przyjęto do zespołu w dniu
 i zaewidencjonowano pod nr. 73/2/2003 27 LUT. 2003
 Niniejsza mapa może służyć do celów projektowych.
 Projektowane obiekty budowlane wymagające pozwolenia na budo-
 wę podlegają wytyczeniu i inwentaryzacji powykonawczej przez
 jednostki uprawnione do wykonywania prac geodezyjnych.

27 LUT. 2003
 Stanisława Pięszatka
 Klerownik ZOT PODGIK

Funkcje użytkowe terenów poza granicami opracowania

- KZ** droga ruchu zbiorczego
- KD** droga dojazdowa
- KT** przystanek samochodowej komunikacji publicznej
- KP** miejsca postojowe
- MR** tereny zabudowy zagrodowej

Orientacja w skali 1:10000 - wyrys z planu ogólnego zagospodarowania
 przestrzennego gminy Lasowice Wielkie

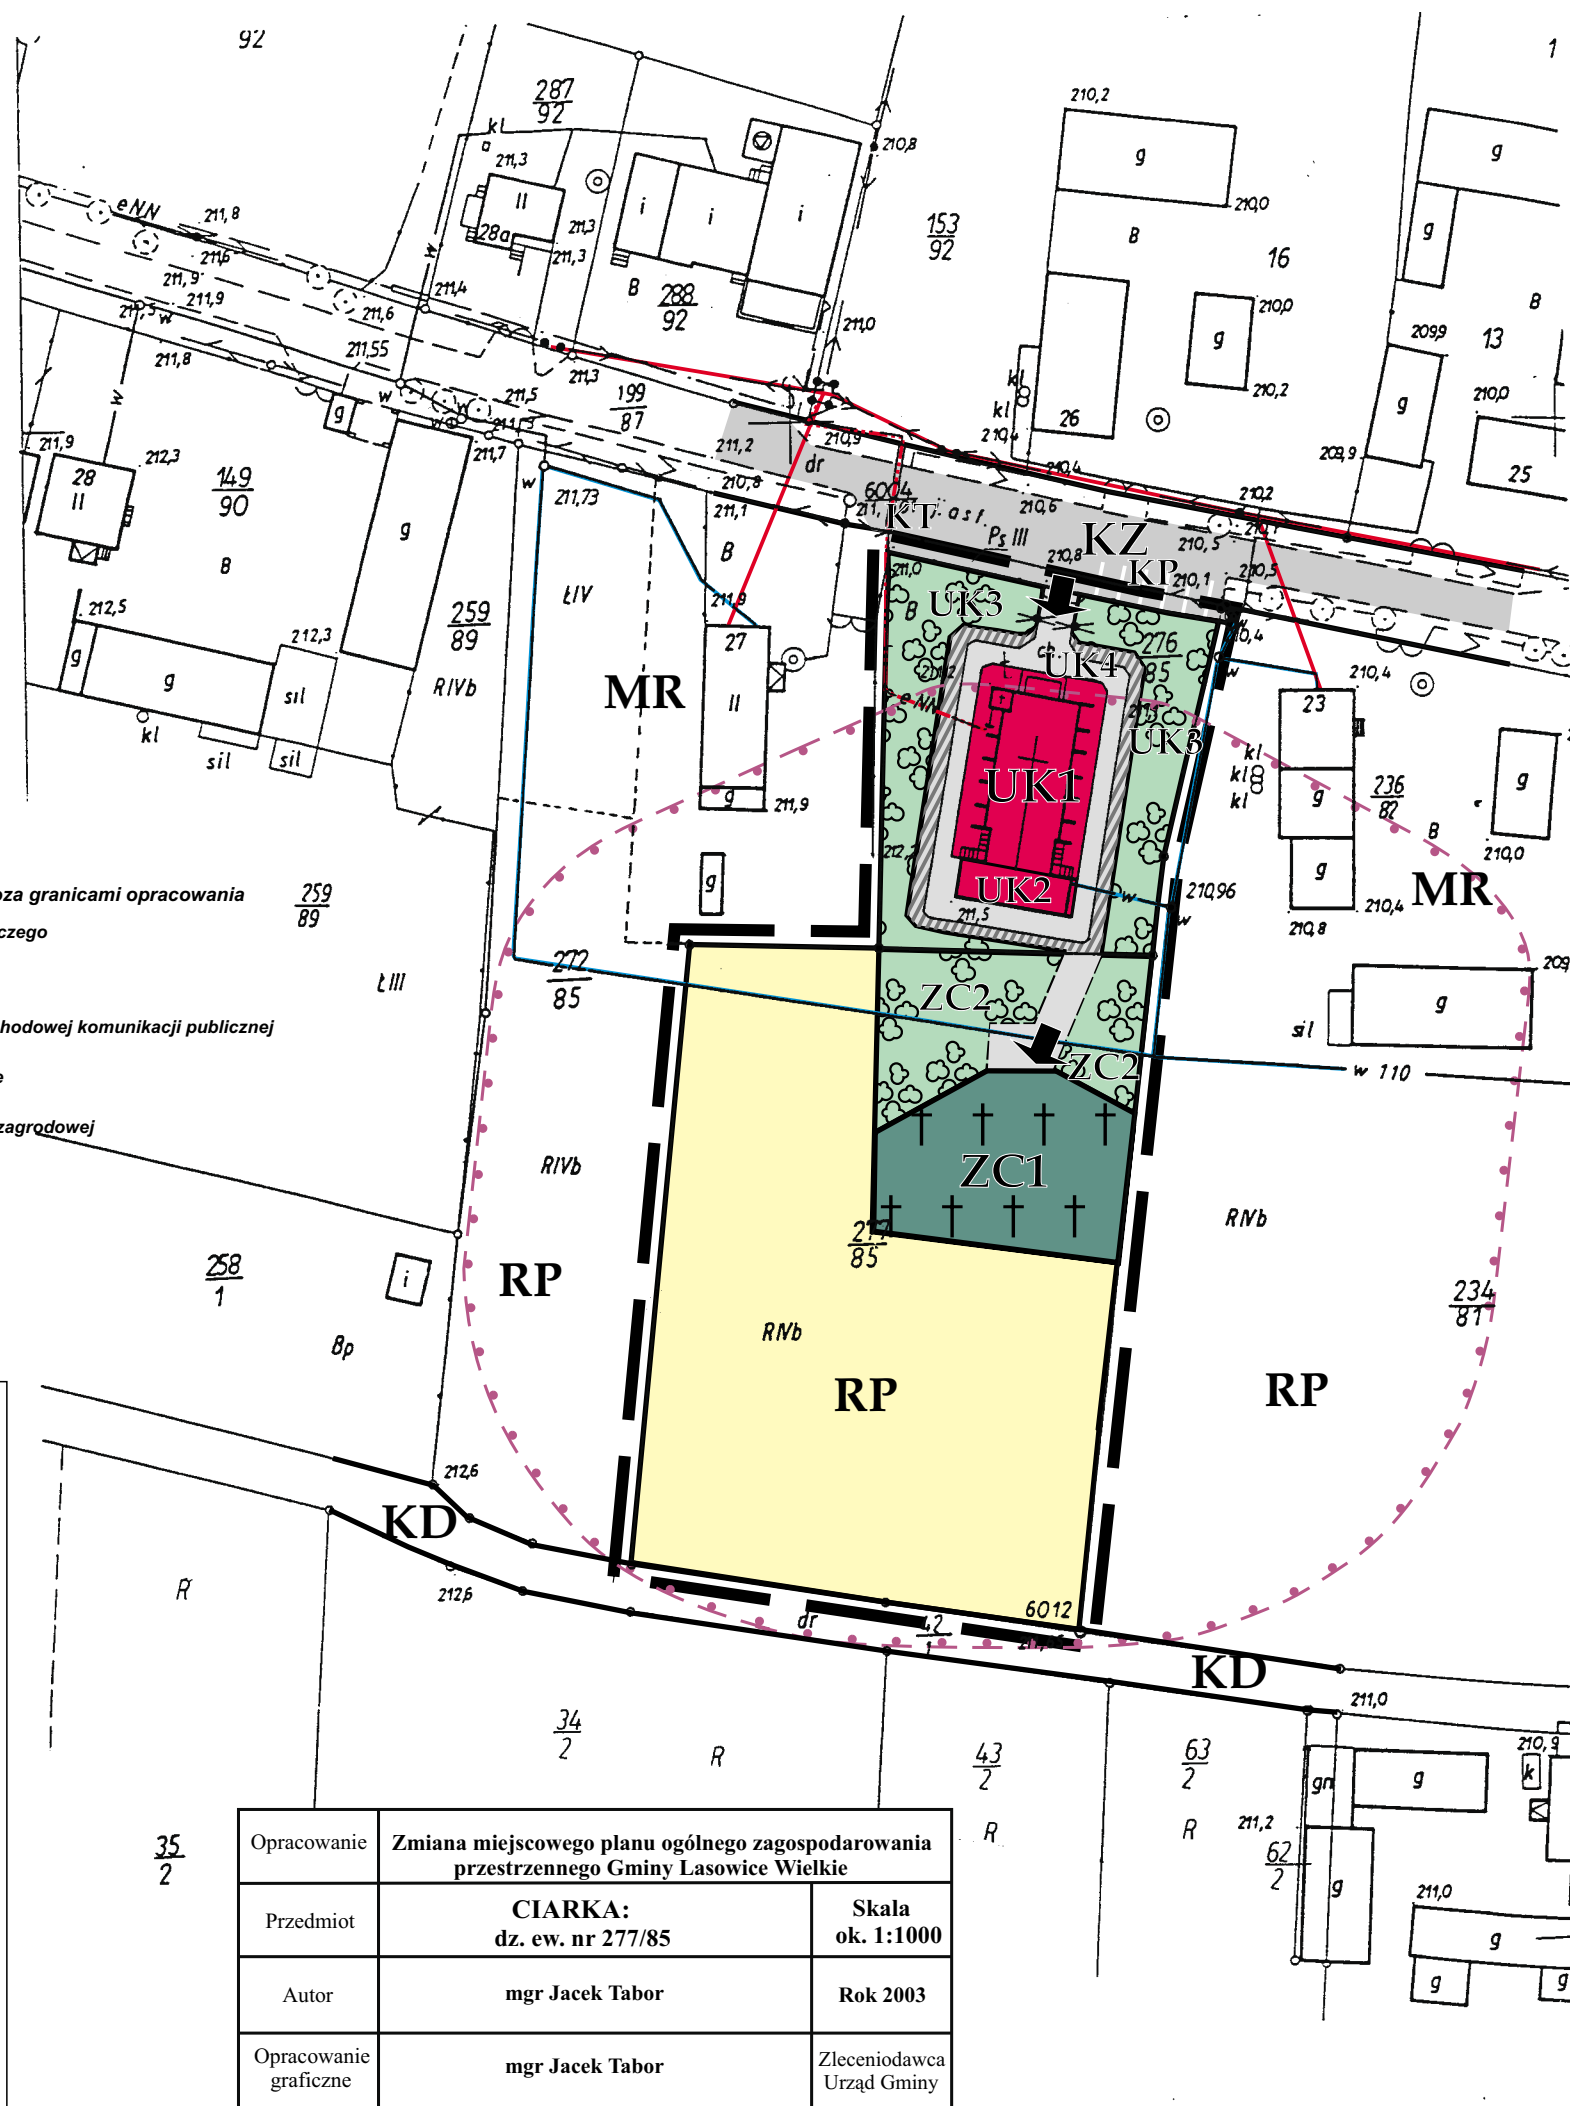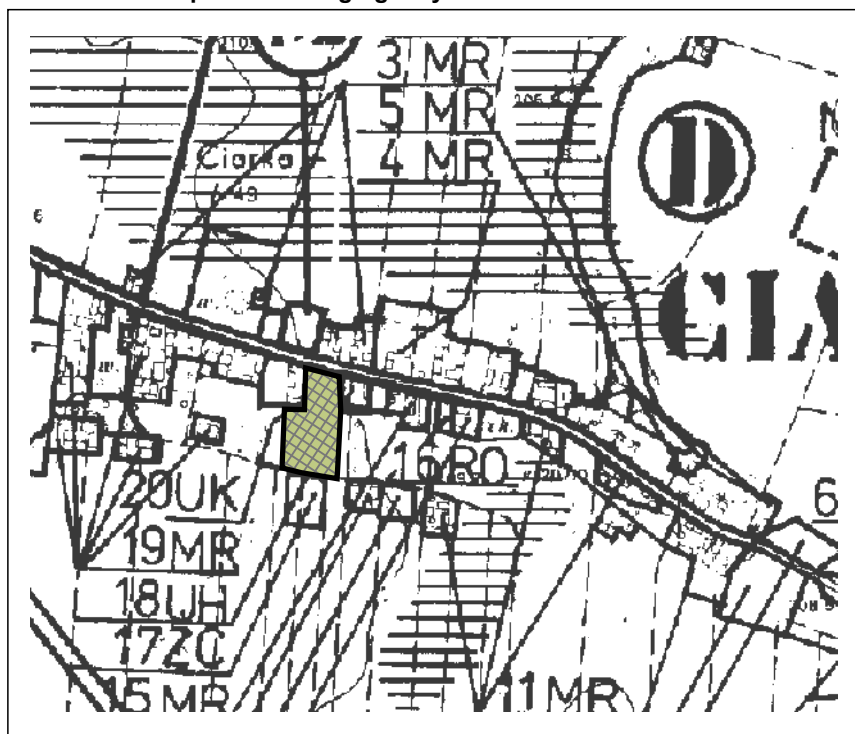

ZAŁĄCZNIK GRAFICZNY nr 1
 do Uchwały nr
 Rady Gminy
 w Lasowicach Wielkich
 z dnia

skala 1:1000

Zmiana miejscowego planu ogólnego
 zagospodarowania przestrzennego
 Gminy Lasowice Wielkie
 zatwierdzonego uchwałą nr XIV/57/86
 GRN w Lasowicach Wielkich
 dnia 30 grudnia 1986r.

OZNACZENIA

- Oznaczenia ogólne
- granice opracowania
 - granice działek ewidencyjnych
 - numer działki ewidencyjnej
 - budynek mieszkalny / budynek gospodarczy
- Oznaczenia obligatoryjne
- linie rozgraniczające tereny o różnym przeznaczeniu funkcjonalnym
 - kierunek wjazdu na działkę
- Oznaczenia postulowane
- linie rozgraniczające tereny o różnym przeznaczeniu funkcjonalnym
- Przeznaczenie funkcjonalne terenów i obiektów
- UK TERENY KULTU RELIGIJNEGO**
- UK1 budynek kościoła
 - UK2 budynek sali katechetycznej i zaplecza gospodarczego
 - UK3 zieleni urządzona
 - UK4 ciąg komunikacyjny - dojście i dojazd
 - tereny wymaganego poszerzenia ciągu komunikacyjnego
- ZC TERENY CMENTARZA PARAFIALNEGO**
- ZC1 tereny lokalizacji kwater grzebalnych
 - ZC2 zieleni urządzona
 - ciąg komunikacyjny - główne dojście i dojazd do cmentarza
- RP TERENY UŻYTKÓW ROLNYCH**
- RP tereny upraw polowych bez prawa zabudowy
- Infrastruktura techniczna
- przewody wodociągowe
 - linie energetyczne n.n.
- Granice obszarów i obiektów podlegających ochronie
- strefa izolacyjna od zabudowy mieszkaniowej

Opracowanie	Zmiana miejscowego planu ogólnego zagospodarowania przestrzennego Gminy Lasowice Wielkie	
Przedmiot	CIARKA: dz. ew. nr 277/85	Skala ok. 1:1000
Autor	mgr Jacek Tabor	Rok 2003
Opracowanie graficzne	mgr Jacek Tabor	Zleceniodawca Urząd Gminy

27 LUT. 2003
 Stanisława Pięszatka
 Klerownik ZOT PODGIK