
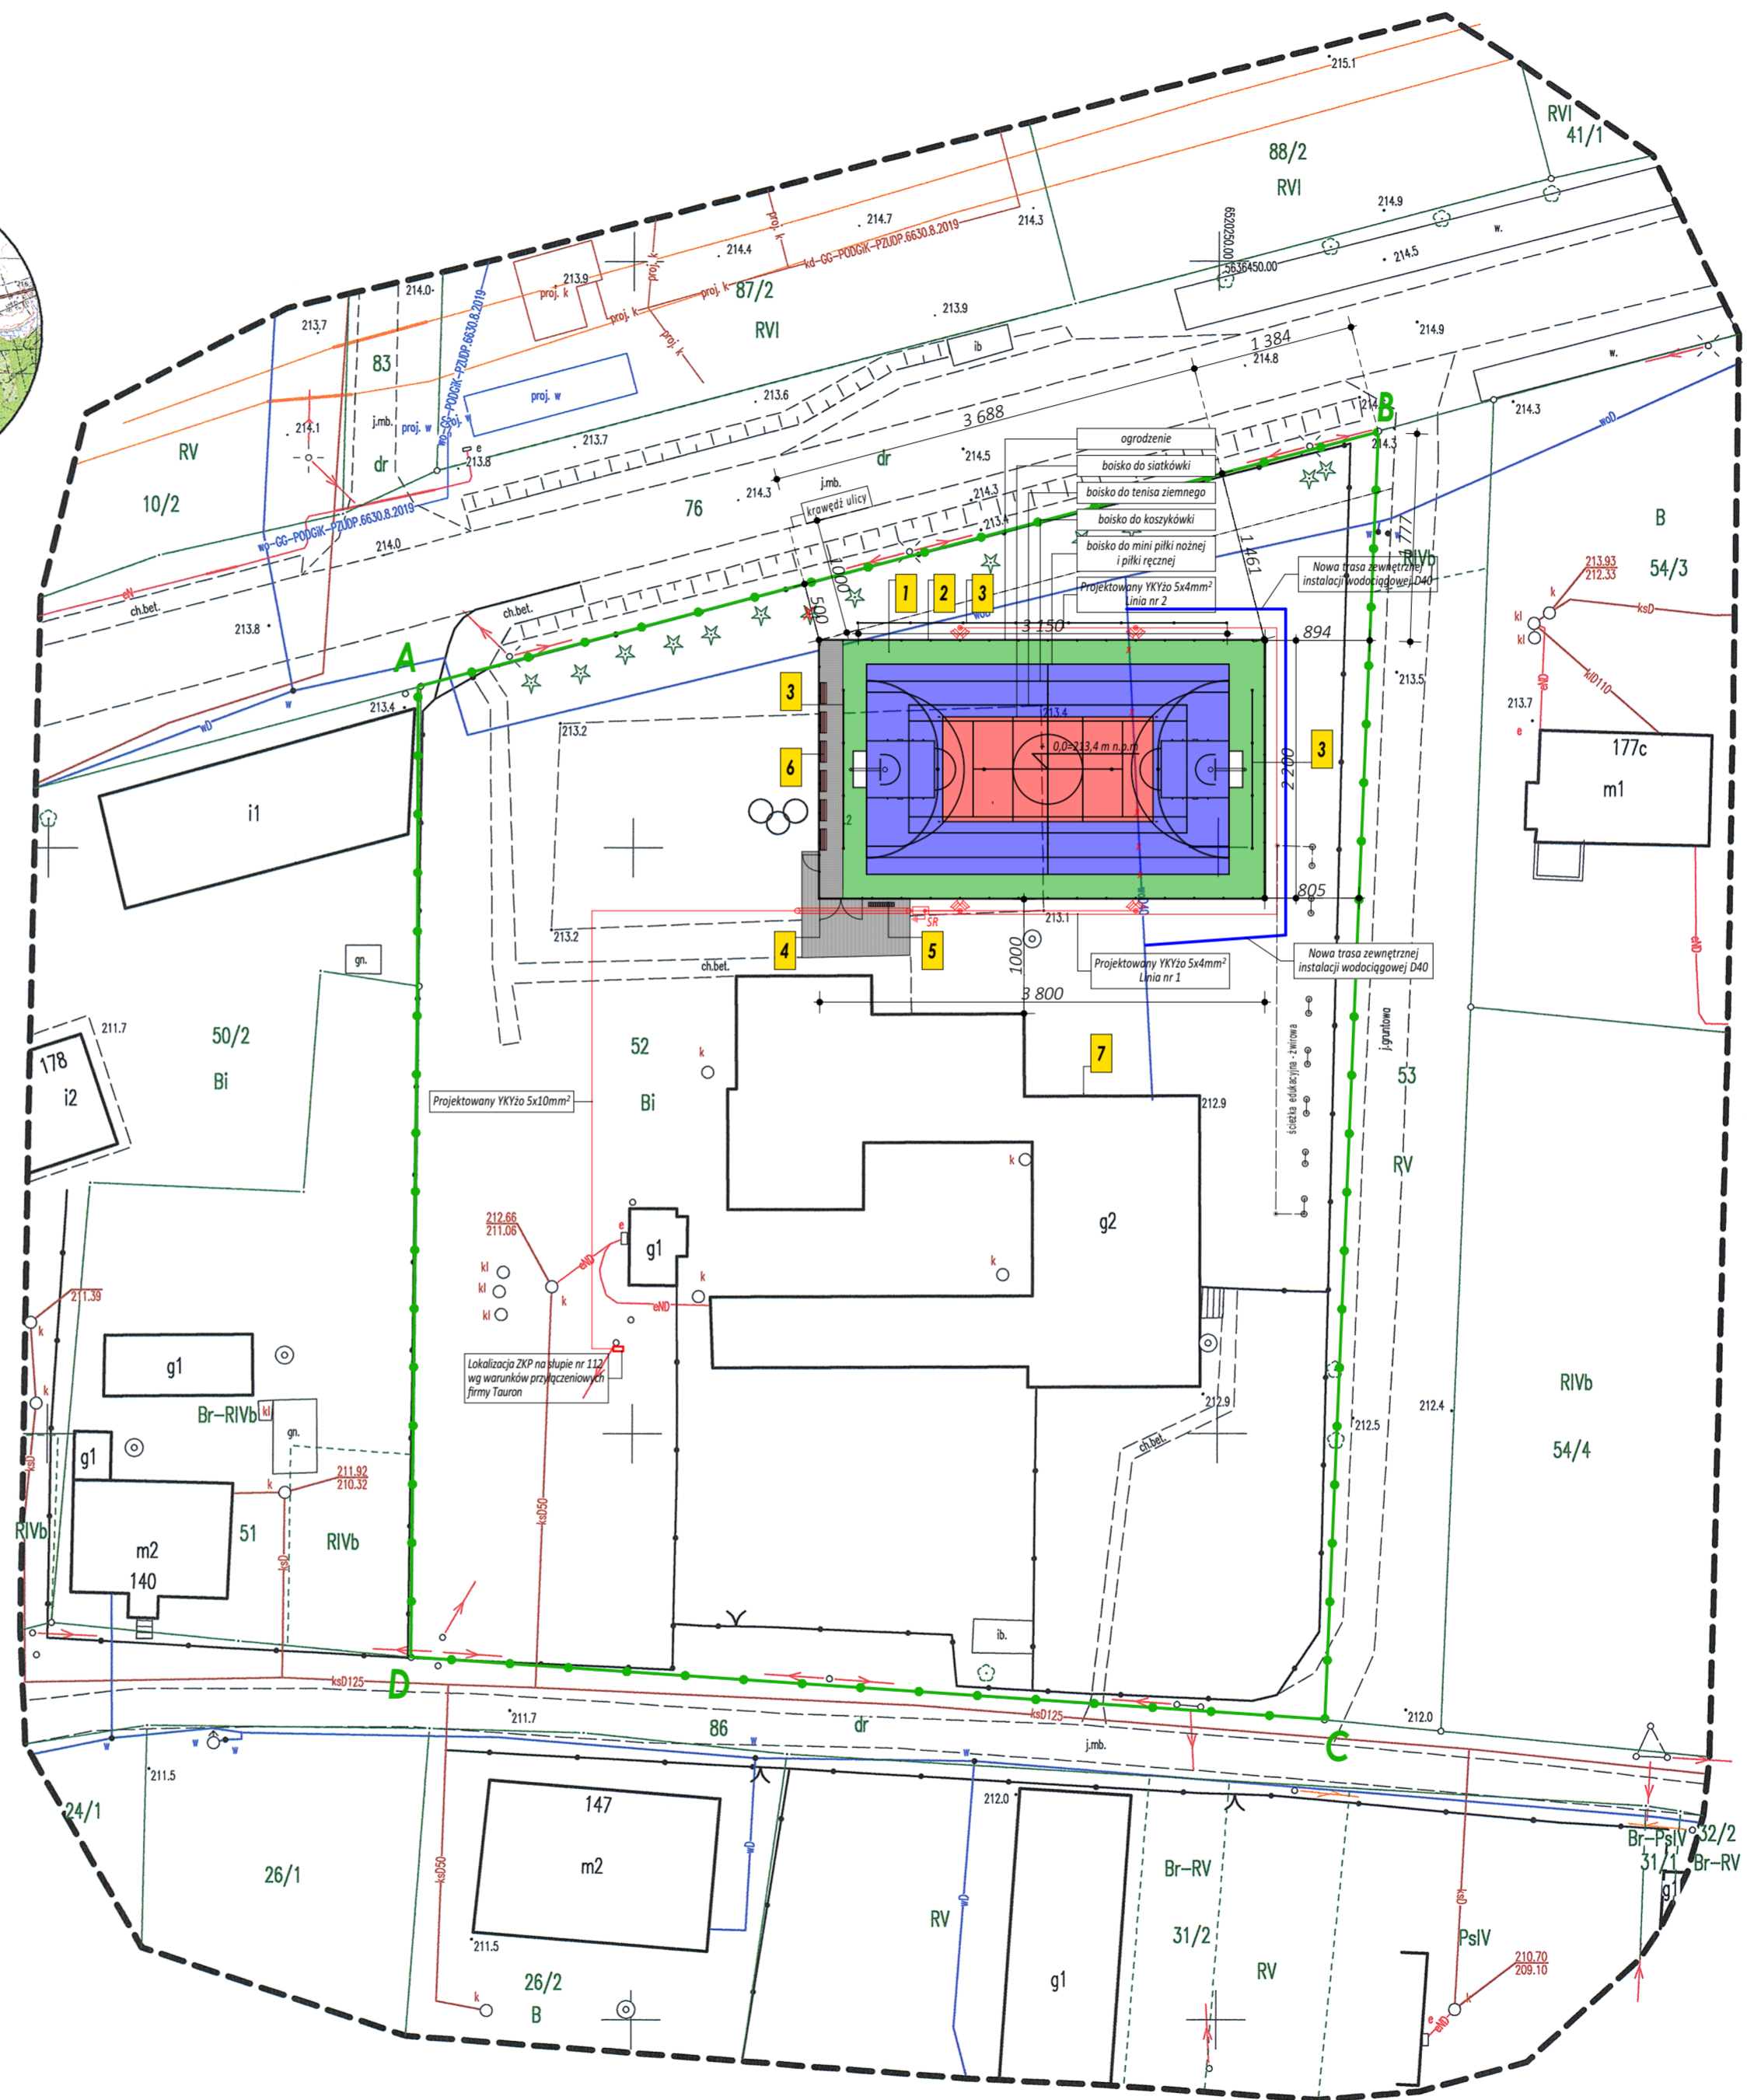


MAPA DO CELÓW PROJEKTOWYCH

Oznaczenie kancelaryjne zgłoszenia pracy geodezyjnej	GG-PODGIK.6640.459.2019 Nr zlec. wyk. 141/2019
Arkusze mapy Numer działki	ark.m. 3 dz.nr 52
Jednostka ewidencyjna	identyfikator nazwa 160403_2 LASOWICE WIELKIE
Obręb ewidencyjny	identyfikator nazwa 0072 CHUDOBA
Skala mapy	1:500
Nazwa układu współrzędnych	prostokątnych płaskich wysokości 2000 strefa 6 Kronsztadt 60
Oznaczenie i symbol konturu użytku gruntowego, który nie jest ujawniony w bazie danych ewidencji gruntów i budynków	brak
Data opracowania mapy	21.05.2019
Wykonanie niniejszej mapy nie było poprzedzone ustaleniami dotyczącymi ewentualnych służebności gruntowych obciążających grunty położone w granicach projektowanej inwestycji budowlanej.	
 (hologram potwierdzający oryginalność mapy) Pracownia Geodezyjno-Kartograficzna "GEODEZJA" s.c. 46-200 Kluczbork, ul.Katowicka 12 tel. 077 418 44 66, NIP 751 10 01 122 pieczęćka i podpis wykonawcy pieczęćka i podpis geodety uprawnionego	
Oznaczenie zakresu opracowania mapy	-----
Godło mapy	6.143.23.18.4.1
UWAGA: Nie wyklucza się istnienia w terenie innych przewodów, o których brak informacji wynikających z zaszcisłości historycznych lub niedopełnienia przepisów zgłoszenia do inwentaryzacji (Ustawa: Prawo geodezyjne i kartograficzne - z 17.05.1989 r. Dz. U. z 2010 Nr 193 poz. 1287)	



- LEGENDA**
- 1 Projektowane boisko wielofunkcyjne
 - 2 Projektowane ogrodzenie wysokości 4,1 m
 - 3 Projektowane piłkochwyty wys. 6,0 m
 - 4 Brama wejściowa
 - 5 Stojak na rowery
 - 6 Ławka
 - 7 Istniejący budynek Szkoły
- Projektowane utwardzenia z kostki betonowej
 - Granica terenu objętego inwestycją
 - Granica obszaru oddziaływania
 - Zewnętrzna instalacja wodociągowa do przebudowy na podstawie oddzielnego opracowania.
 - Drzewa przeznaczone do wycinki
 - Projektowane słupy oświetleniowe stalowe, uziemione, wysokości 9m - 4 szt.
 - Na każdym słupie zamontowane po dwie oprawy. Rodzaj oprawy wg projektu instalacji el. S1/2 - słup r 2 na linii nr 1 L1 (L3) - oprawa zasilana z fazy L1 (L3)
 - Projektowana szafka rozdzielcza SR (Synpiewski OPS 58.2 + FPS 53)
 - Projektowane linie kablowe
 - Rura osłonowa na projektowanych liniach kablowych w miejscu kolizyjnym - DVK110 Arto niebieska
 - Ochrona przeciwporażeniowa podstawowa (przed dorytkiem bezpośrednim):
- izolacja części czynnych
 - Ochrona przeciwporażeniowa przy uszkodzeniu (przy dorytku pośrednim):
- samoczynne wyłączenie zasilania

ZESTAWIENIA

Powierzchnia terenu inwestycji: 7682,00 m²
 Powierzchnia projektowanego boiska wielofunkcyjnego: 836 m²
 Projektowane nawierzchnie utwardzone z kostki betonowej: 100,6 m²
 Istniejące nawierzchnie utwardzone: 176,5 m²
 Istniejące zabudowa: 928,6 m²
 Powierzchnia biologicznie czynna: 5640,3
 Wskaźnik powierzchni biologicznie czynnej: 73,4%

Ogrodzenie sportowe: L=120,0m, H=4,0m
 w tym:
 - 1 brama dwuskrzydłowa, zamykana na klucz
 - 1 furka zamykana na klucz

konstrukcja metalowa, ocynkowana i malowana w kolorze zielonym, wypełnienie z siatki stalowej, ocynkowanej, powlekanej w kolorze zielonym
 Piłkochwyty 2x13,5m L=27,0m, H=6,0m
 konstrukcja metalowa, ocynkowana w kolorze zielonym
 wypełnienie z siatki polipropylenowej w kolorze zielonym

Potwierdzam zgodność kopii mapy z oryginałem
 mgr inż. arch. Maciej Lesisz
 upr. nr WP-OIA/OKK/UpB/36/2011

Poświadczam, że niniejszy dokument został opracowany w wyniku prac geodezyjnych i kartograficznych, których rezultaty zawiera operat techniczny wpisany do ewidencji materiałów państwowego zasobu geodezyjnego i kartograficznego.

Organ prowadzący państwowy zasób geodezyjny i kartograficzny.	STAROSTA KLUCZBORSKI
Identyfikator ewidencyjny materiału zasobu - operatu technicznego.	P.1604. 2019. 484
Data wpisania operatu technicznego do ewidencji materiałów zasobu.	03. 06. 2019
Imię, nazwisko i podpis osoby reprezentującej organ.	Z up. STAROSTY Stanisław Lesisz Geodeta uprawniony Nr 14062

maatproject s.p. z o.o.
 maatproject sp. z o.o.
 ul. Smardzewska 22/4, 60-161 Poznań

OPRACOWANIE: BUDOWA SZKOLNEGO BOISKA WIELOFUNKCYJNEGO WRAZ Z SIECIĄ ENERGETYCZNĄ I OŚWIETLENIOWĄ PRZY SZKOLE PODSTAOWEJ W MIEJSCOWOŚCI CHUDOBA.

ADRES BUDOWY: dz. nr 52, Chudoba
 INWESTOR: Gmina Lasowice Wielkie
 ADRES: Lasowice Wielkie 99A, 46-282

ZESPÓŁ PROJEKTOWY: podpisy:
 mgr inż. arch. Maciej Lesisz
 upr. nr WP-OIA/OKK/UpB/36/2011

PLAN ZAGOSPODAROWANIA PZT-01
 skala: 1:500