Załącznik graficzny do Załącznika nr 1 Zarządzenia Wójta Gminy Lasowice Wielkie Nr 508/2022 z dnia 29.11.2022r. wykazu nieruchomości stanowiących własność Gminy Lasowice Wielkie przeznaczonych do użyczenia w 2022 roku.

Szkic pomieszczeń w budynku do oddania w użyczenie zaznaczony kolorem żółtym na rzecz Poczta Polska S.A.

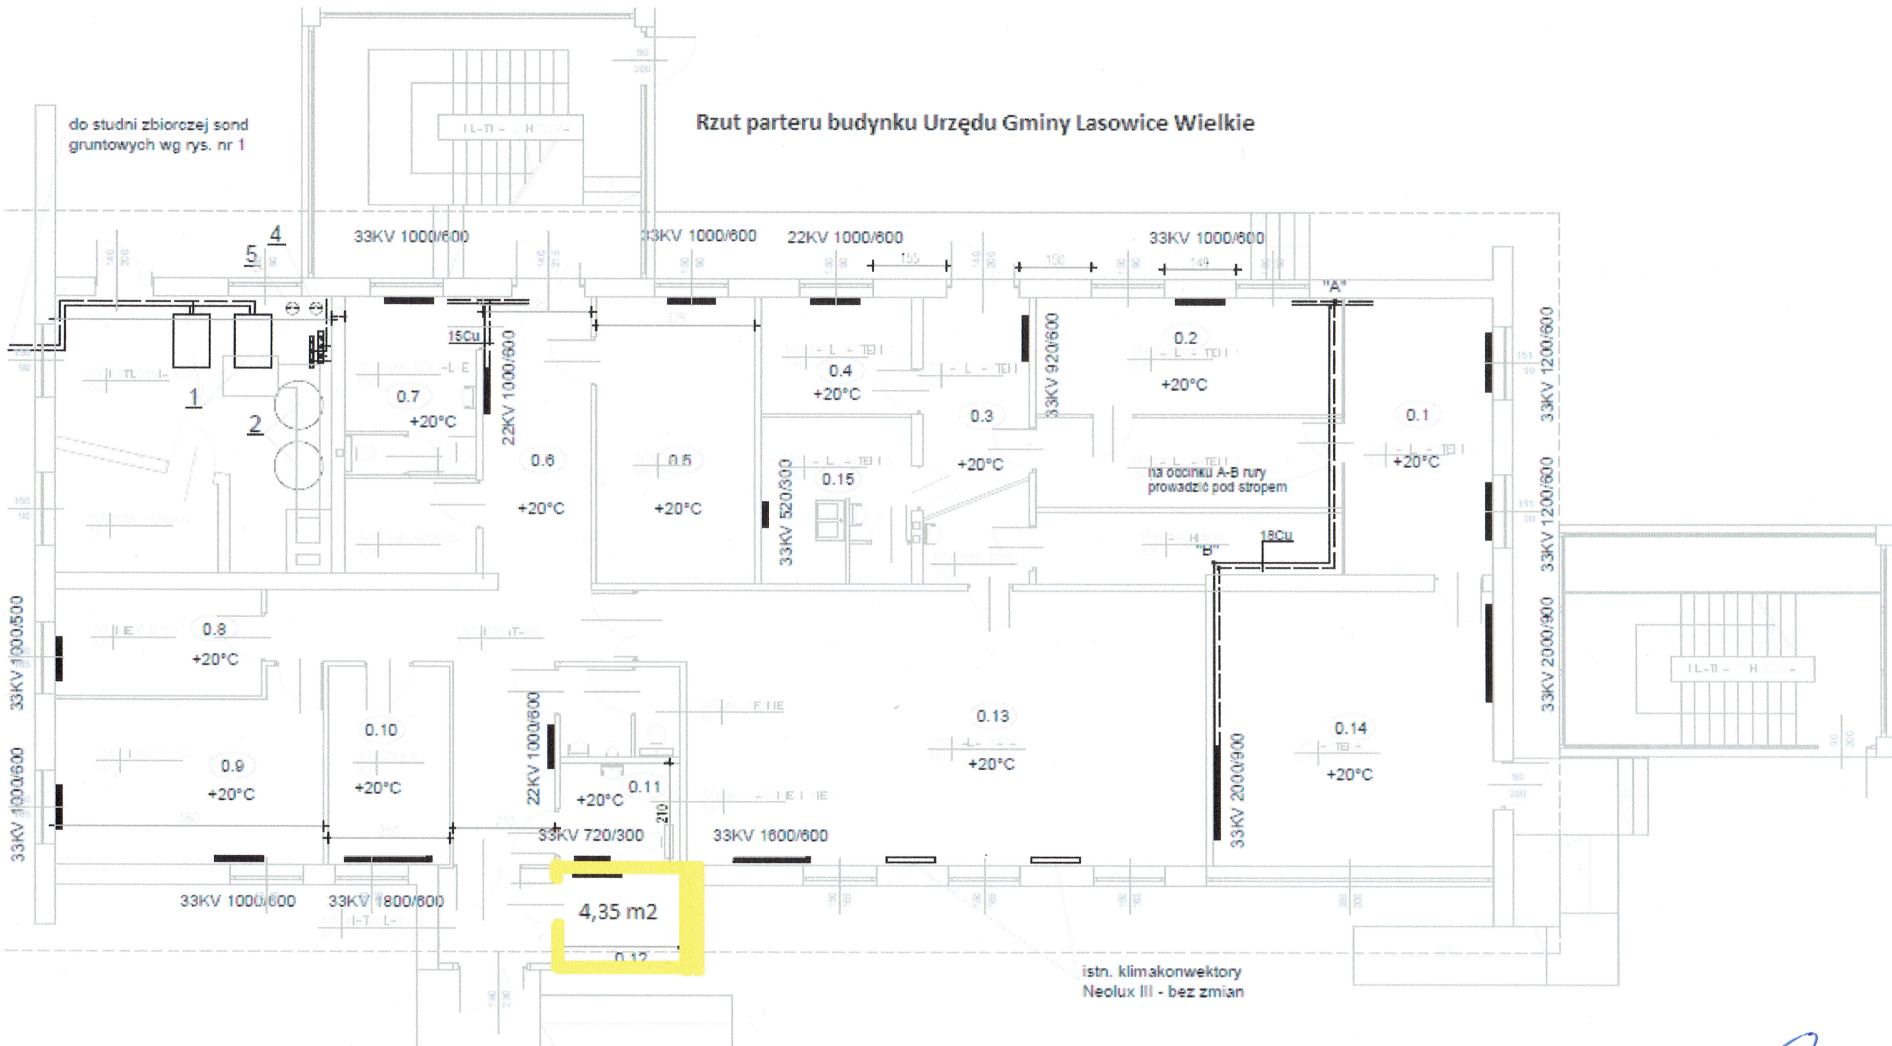

WÓJT GMINY
Lasowice Wielkie
Daniel Gagat