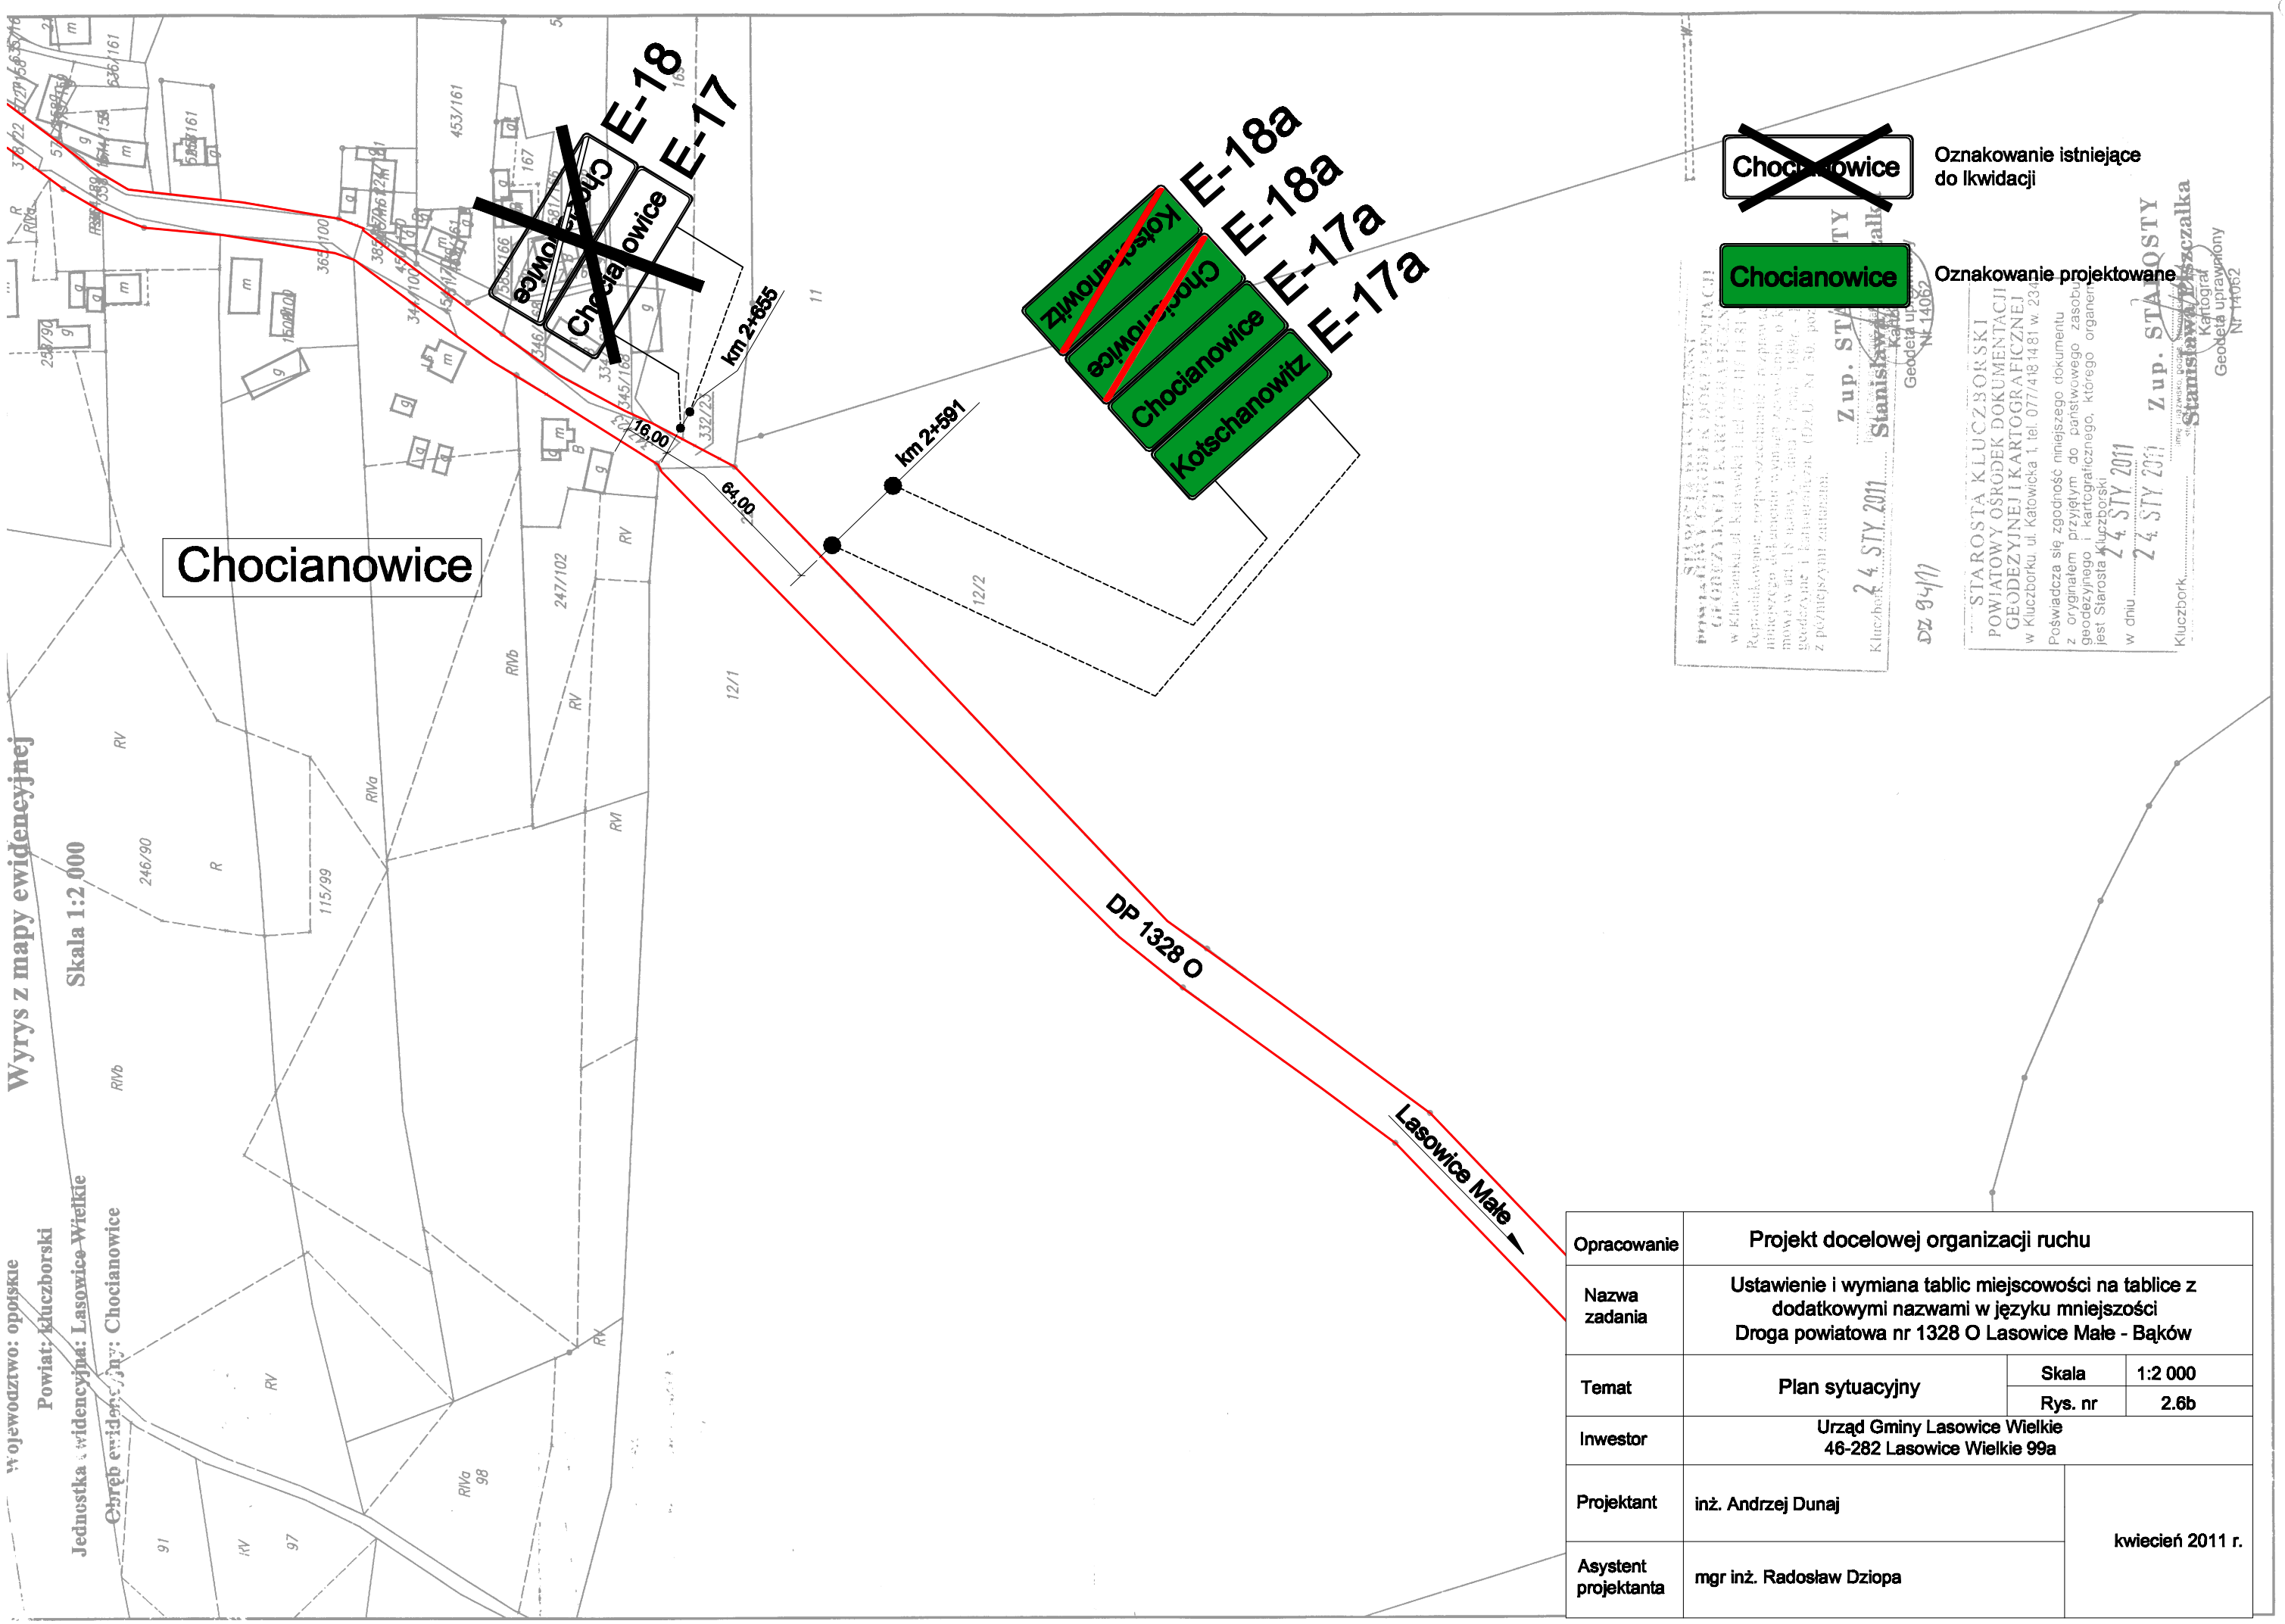


| | | | |
|---|---|---|---|
| Opracowanie | Projekt docelowej organizacji ruchu | | |
| Nazwa zadania | Ustawienie i wymiana tablic miejscowości na tablice z dodatkowymi nazwami w języku mniejszości<br>Droga powiatowa nr 1328 O Lasowice Małe - Bąków | | |
| Temat | Plan sytuacyjny | Skala | 1:2 000 |
| | | Rys. nr | 2.6b |
| Inwestor | Urząd Gminy Lasowice Wielkie<br>46-282 Lasowice Wielkie 99a | | |
| Projektant | inż. Andrzej Dunaj | kwiecień 2011 r. | |
| Asystent projektanta | mgr inż. Radosław Dziopa | | |