

Województwo: opolskie


Powiat: kluczborski

Jednostka ewidencyjna: Lasowice Wielkie

Obręb ewidencyjny: Jasienie

Wrys z mapy ewidencyjnej

Skala 1:2 000

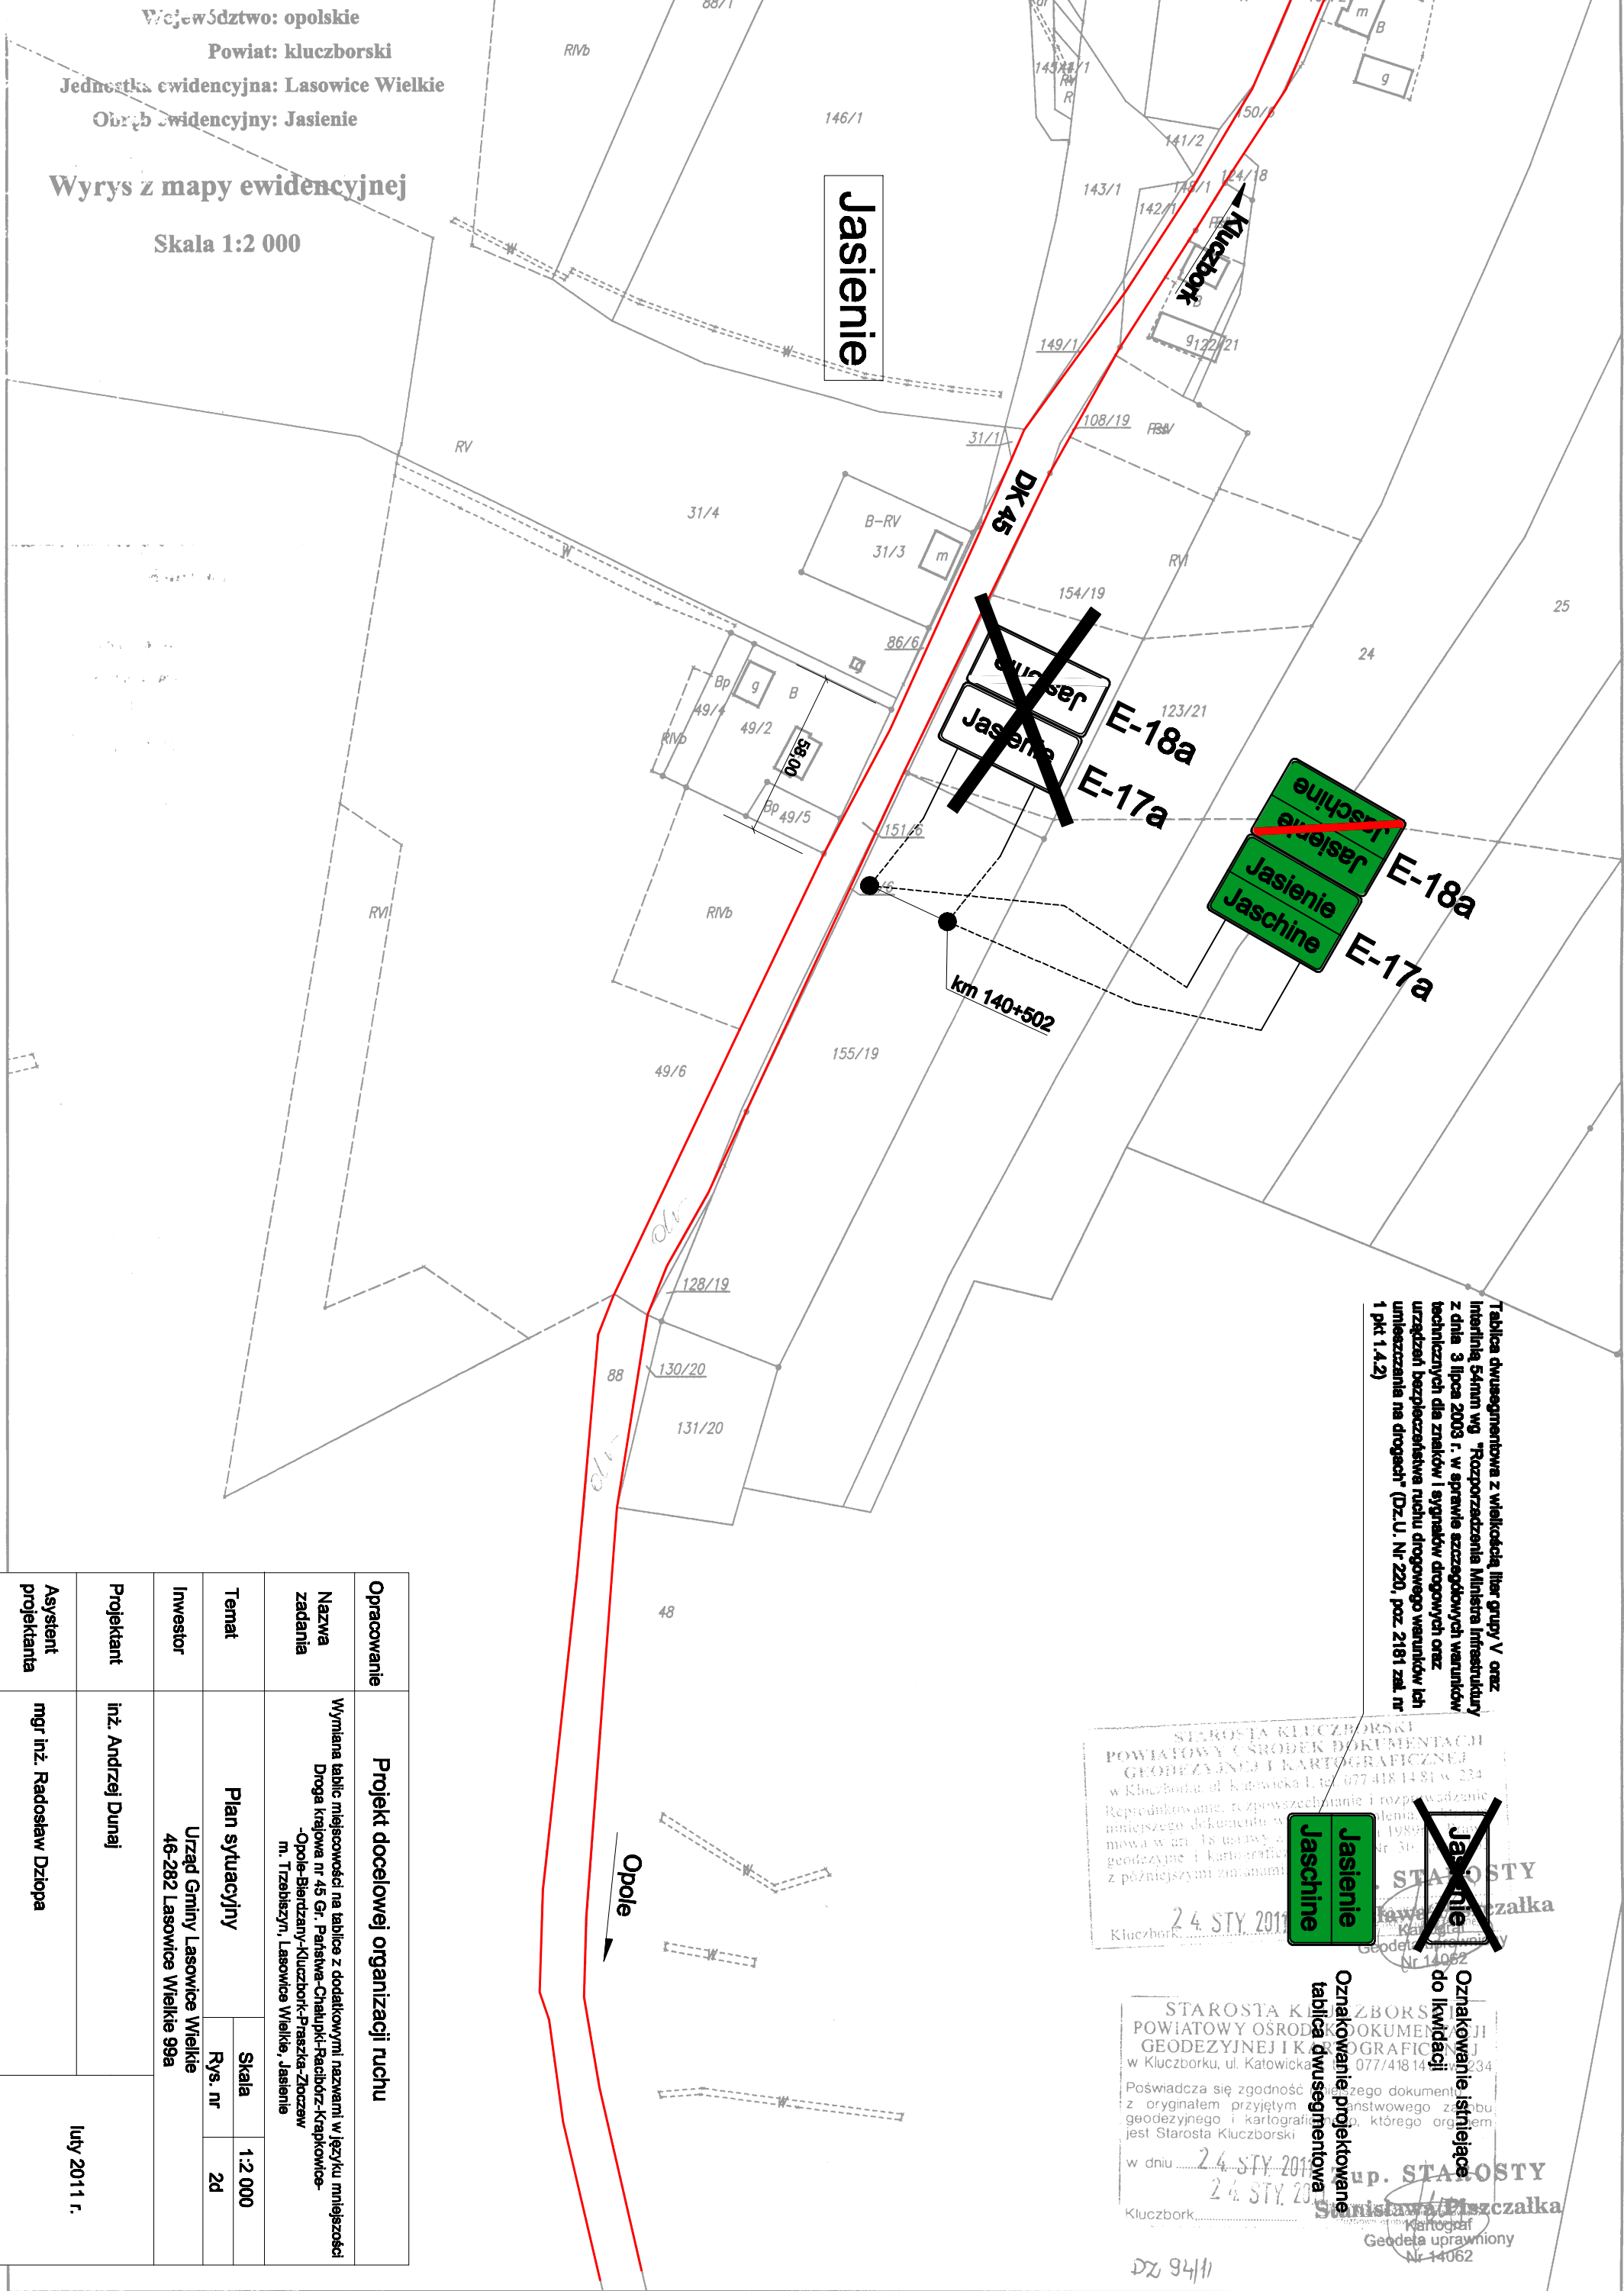

Tablica dwusegmentowa z wielkością liter grupy V oraz interlinia 54mm wg "Rozporządzenia Ministra Infrastruktury z dnia 3 lipca 2003 r. w sprawie szczegółowych warunków technicznych dla znaków i sygnałów drogowych oraz urządzeń bezpieczeństwa ruchu drogowego warunków ich umieszczania na drogach" (Dz.U. Nr 220, poz. 2181 zakt. nr 1 pkt 1.4.2)

STAROSTA KLUCZBORSKI
 POWIATOWY OŚRODEK DOKUMENTACJI
 GEODEZYJNEJ I KARTOGRAFICZNEJ
 w Kluczborku, ul. Katowicka 1, tel. 077 418 14 81 w. 234
 Reprodukowanie, rozpowszechnianie i rozprowadzenie
 niniejszego dokumentu w całości lub w części bez
 zgody w imieniu Starosty Kluczborskiego jest
 geodezyjne i kartograficzne, którego org. jest
 z późniejszymi zmianami
 24 STY 2011
 Kluczbork

Jasienie
Jaschine

STAROSTA KLUCZBORSKI
 POWIATOWY OŚRODEK DOKUMENTACJI
 GEODEZYJNEJ I KARTOGRAFICZNEJ
 w Kluczborku, ul. Katowicka 1, tel. 077 418 14 81 w. 234
 Poświadczam zgodność niniejszego dokumentu
 z oryginałem przyjętym do ewidencji państwowego zasobu
 geodezyjnego i kartograficznego, którego org. jest
 Starosta Kluczborski
 w dniu 24 STY 2011
 24 STY 2011
 Kluczbork

Jasienie
Jaschine

Oznakowanie projektowane
 tablica dwusegmentowa
 Oznakowanie istniejące
 do likwidacji
 Starosta Kluczborski
 Stanisława Piszczalka
 Geodeta uprawniony
 Nr 14062

Opracowanie	Projekt docelowej organizacji ruchu	
Nazwa zadania	Wymiana tablic miejscowości na tablice z dodatkowymi nazwami w języku mniejszości Droga krajowa nr 45 Gr. Parfianka-Chalupki-Raciborz-Krapkowice-Opole-Bierdzany-Kluczbork-Praszka-Złoczaw m. Trzabiszyna, Lasowice Wielkie, Jasienie	
Temat	Plan sytuacyjny	Skala 1:2 000
Investor	Urząd Gminy Lasowice Wielkie 46-282 Lasowice Wielkie 99a	Rys. nr 2d
Projektant	inż. Andrzej Dunaj	Luty 2011 r.
Asystent projektanta	mgr inż. Radosław Dziopa	