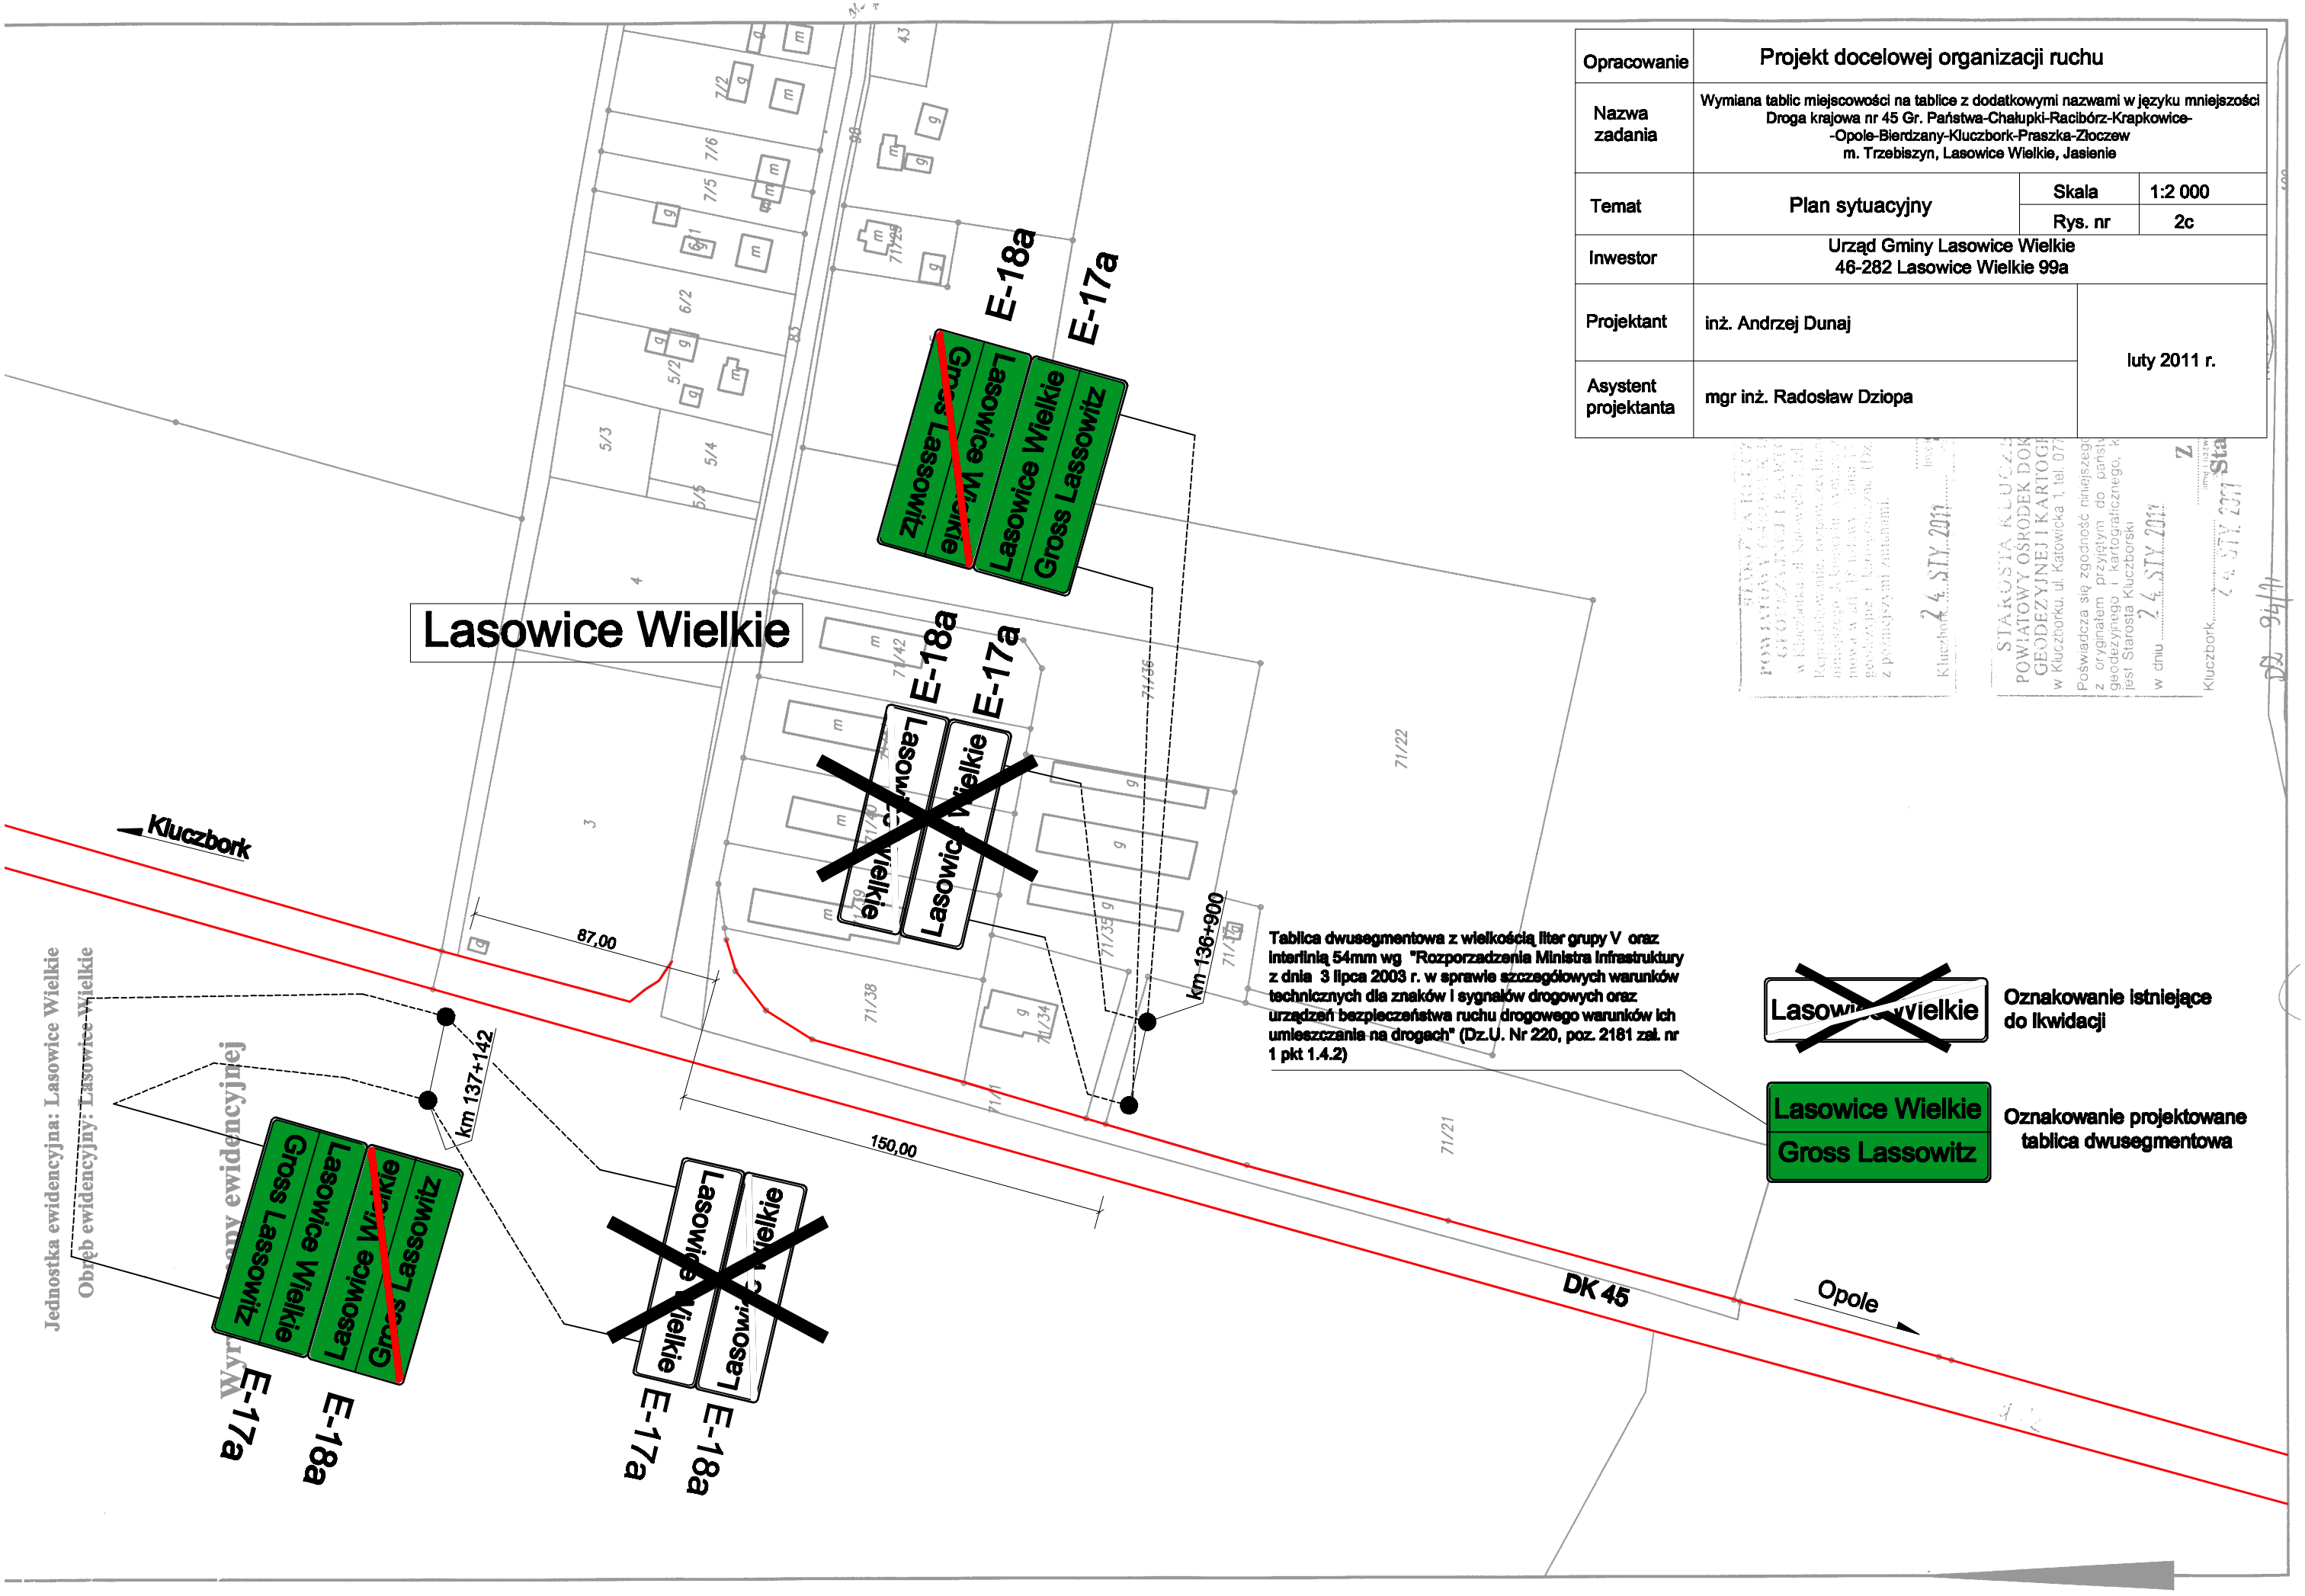Opracowanie	Projekt docelowej organizacji ruchu		
Nazwa zadania	Wymiana tablic miejscowości na tablice z dodatkowymi nazwami w języku mniejszości Droga krajowa nr 45 Gr. Państwa-Chałupki-Racibórz-Krapkowice- -Opole-Bierdzany-Kluczbork-Praszka-Złoczew m. Trzebiszyn, Lasowice Wielkie, Jasienie		
Temat	Plan sytuacyjny	Skala	1:2 000
		Rys. nr	2c
Inwestor	Urząd Gminy Lasowice Wielkie 46-282 Lasowice Wielkie 99a		
Projektant	inż. Andrzej Dunaj	luty 2011 r.	
Asystent projektanta	mgr inż. Radosław Dziopa