


Województwo: opolskie
 Powiat: kluczborski
 Jednostka ewidencyjna: Lasowice Wielkie
 Obręb ewidencyjny: Trzebiszyn

Wyrys z mapy ewidencyjnej

Skala 1:2 000

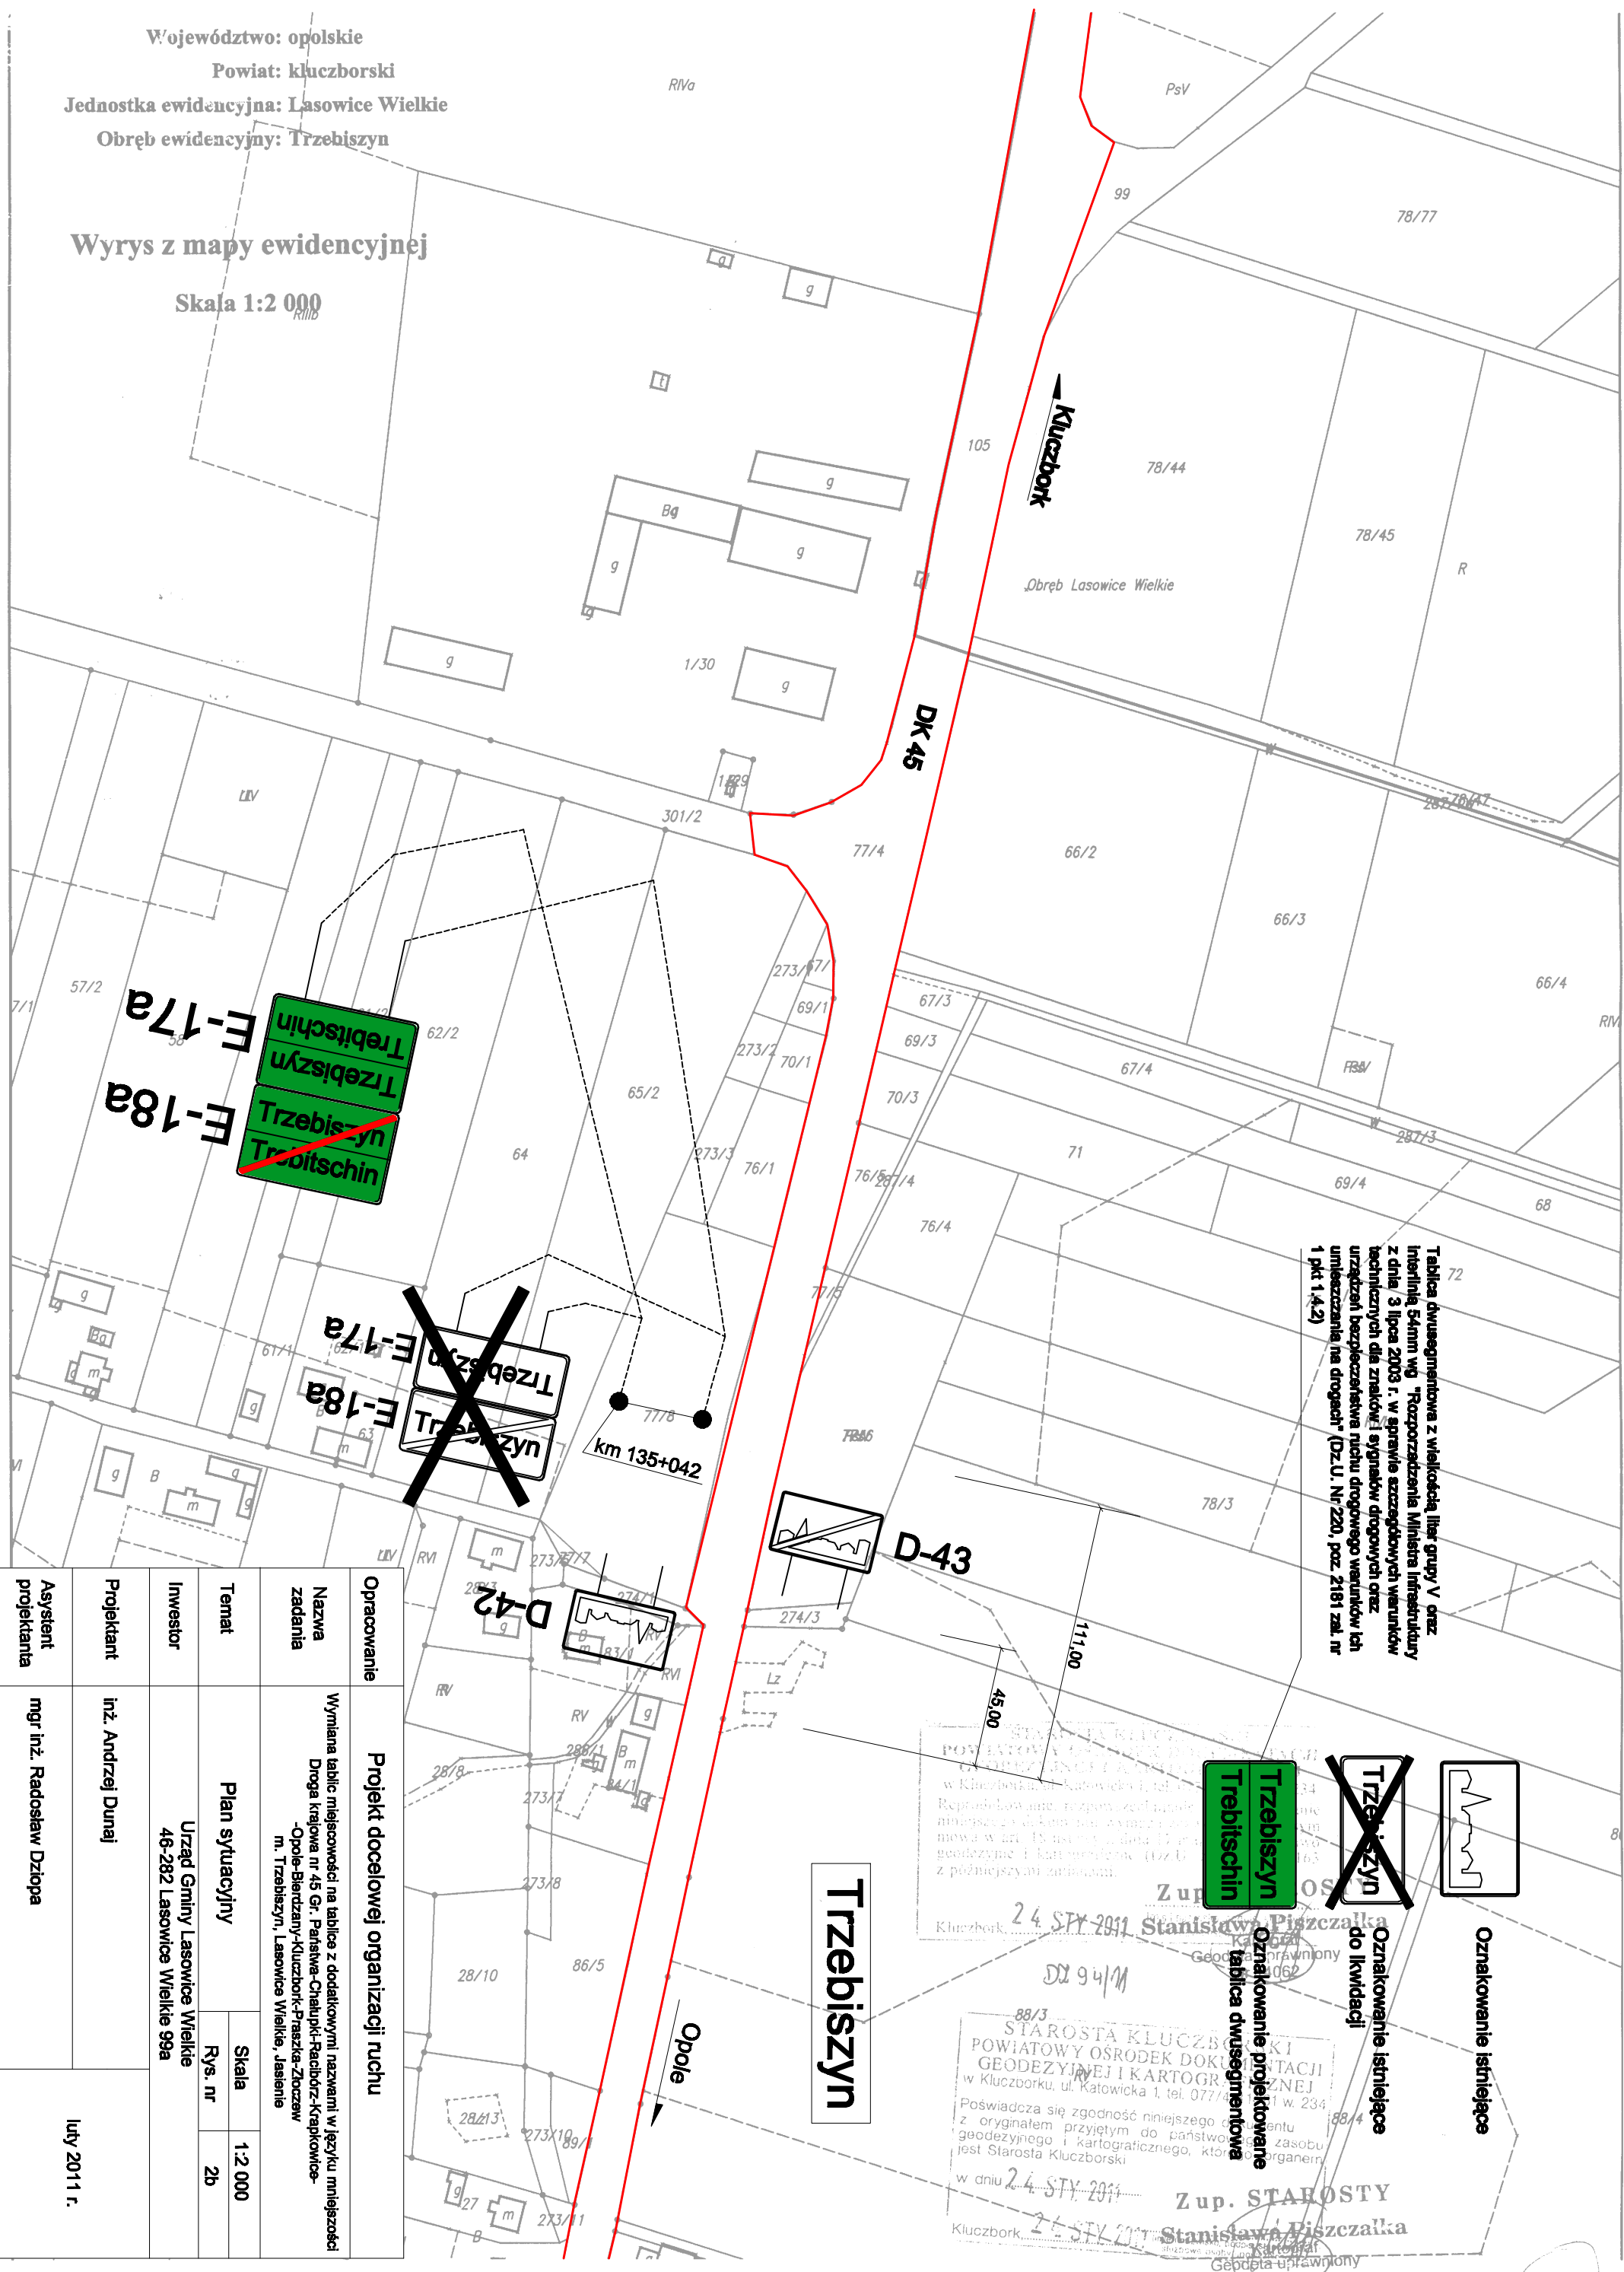

Tablica dwusystemowa z wielkością liter grupy V oraz interlinie 54mm wg "Rozporządzenia Ministra Infrastruktury z dnia 3 lipca 2003 r. w sprawie szczegółowych warunków technicznych dla znaków i sygnałów drogowych oraz urządzeń bezpieczeństwa ruchu drogowego warunków ich umieszczania na drogach" (Dz.U. Nr 220, poz. 2181 z późn. zmianami) pkt 1.4.2)

Opracowanie	Projekt docelowej organizacji ruchu
Nazwa zadania	Wymiana tablic miejscowości na tablice z dodatkowymi nazwami w języku mniejszości Droga krajowa nr 45 Gr. Parfisia-Chalupki-Raciborz-Krapkowice-Opole-Bierdzany-Kluczbork-Praszka-Złoczew m. Trzebiszyn, Lasowice Wielkie, Jasieniec
Temat	Plan sytuacyjny
Investor	Urząd Gminy Lasowice Wielkie 46-282 Lasowice Wielkie 99a
Projektant	inż. Andrzej Dunaj
Asystent projektanta	mgr inż. Radosław Dziopa
Skala	1:2 000
Rys. nr	2b
Luty 2011 r.	

24 STY 2011
 Stanisław Piszczalka
 Geodeta uprawiony
 Nr 14062

24 STY 2011
 Stanisław Piszczalka
 Geodeta uprawiony
 Nr 14062

24 STY 2011
 Stanisław Piszczalka
 Geodeta uprawiony
 Nr 14062

~~Trzebiszyn~~
 Trzebiszyn
 Trzebischin



Oznakowanie istniejące

Oznakowanie istniejące do likwidacji

Oznakowanie projektowane
 tablica dwusystemowa