

Województwo: opolskie  
Powiat: kluczborski  
Jednostka ewidencyjna: Lasowice Wielkie  
Obręb ewidencyjny: Ciarcka


Chocianowice  
Dp 1316 O

Ciarcka

Oznakowanie projektowane

Skala 1:2 000

~~Oznakowanie istniejące do likwidacji~~

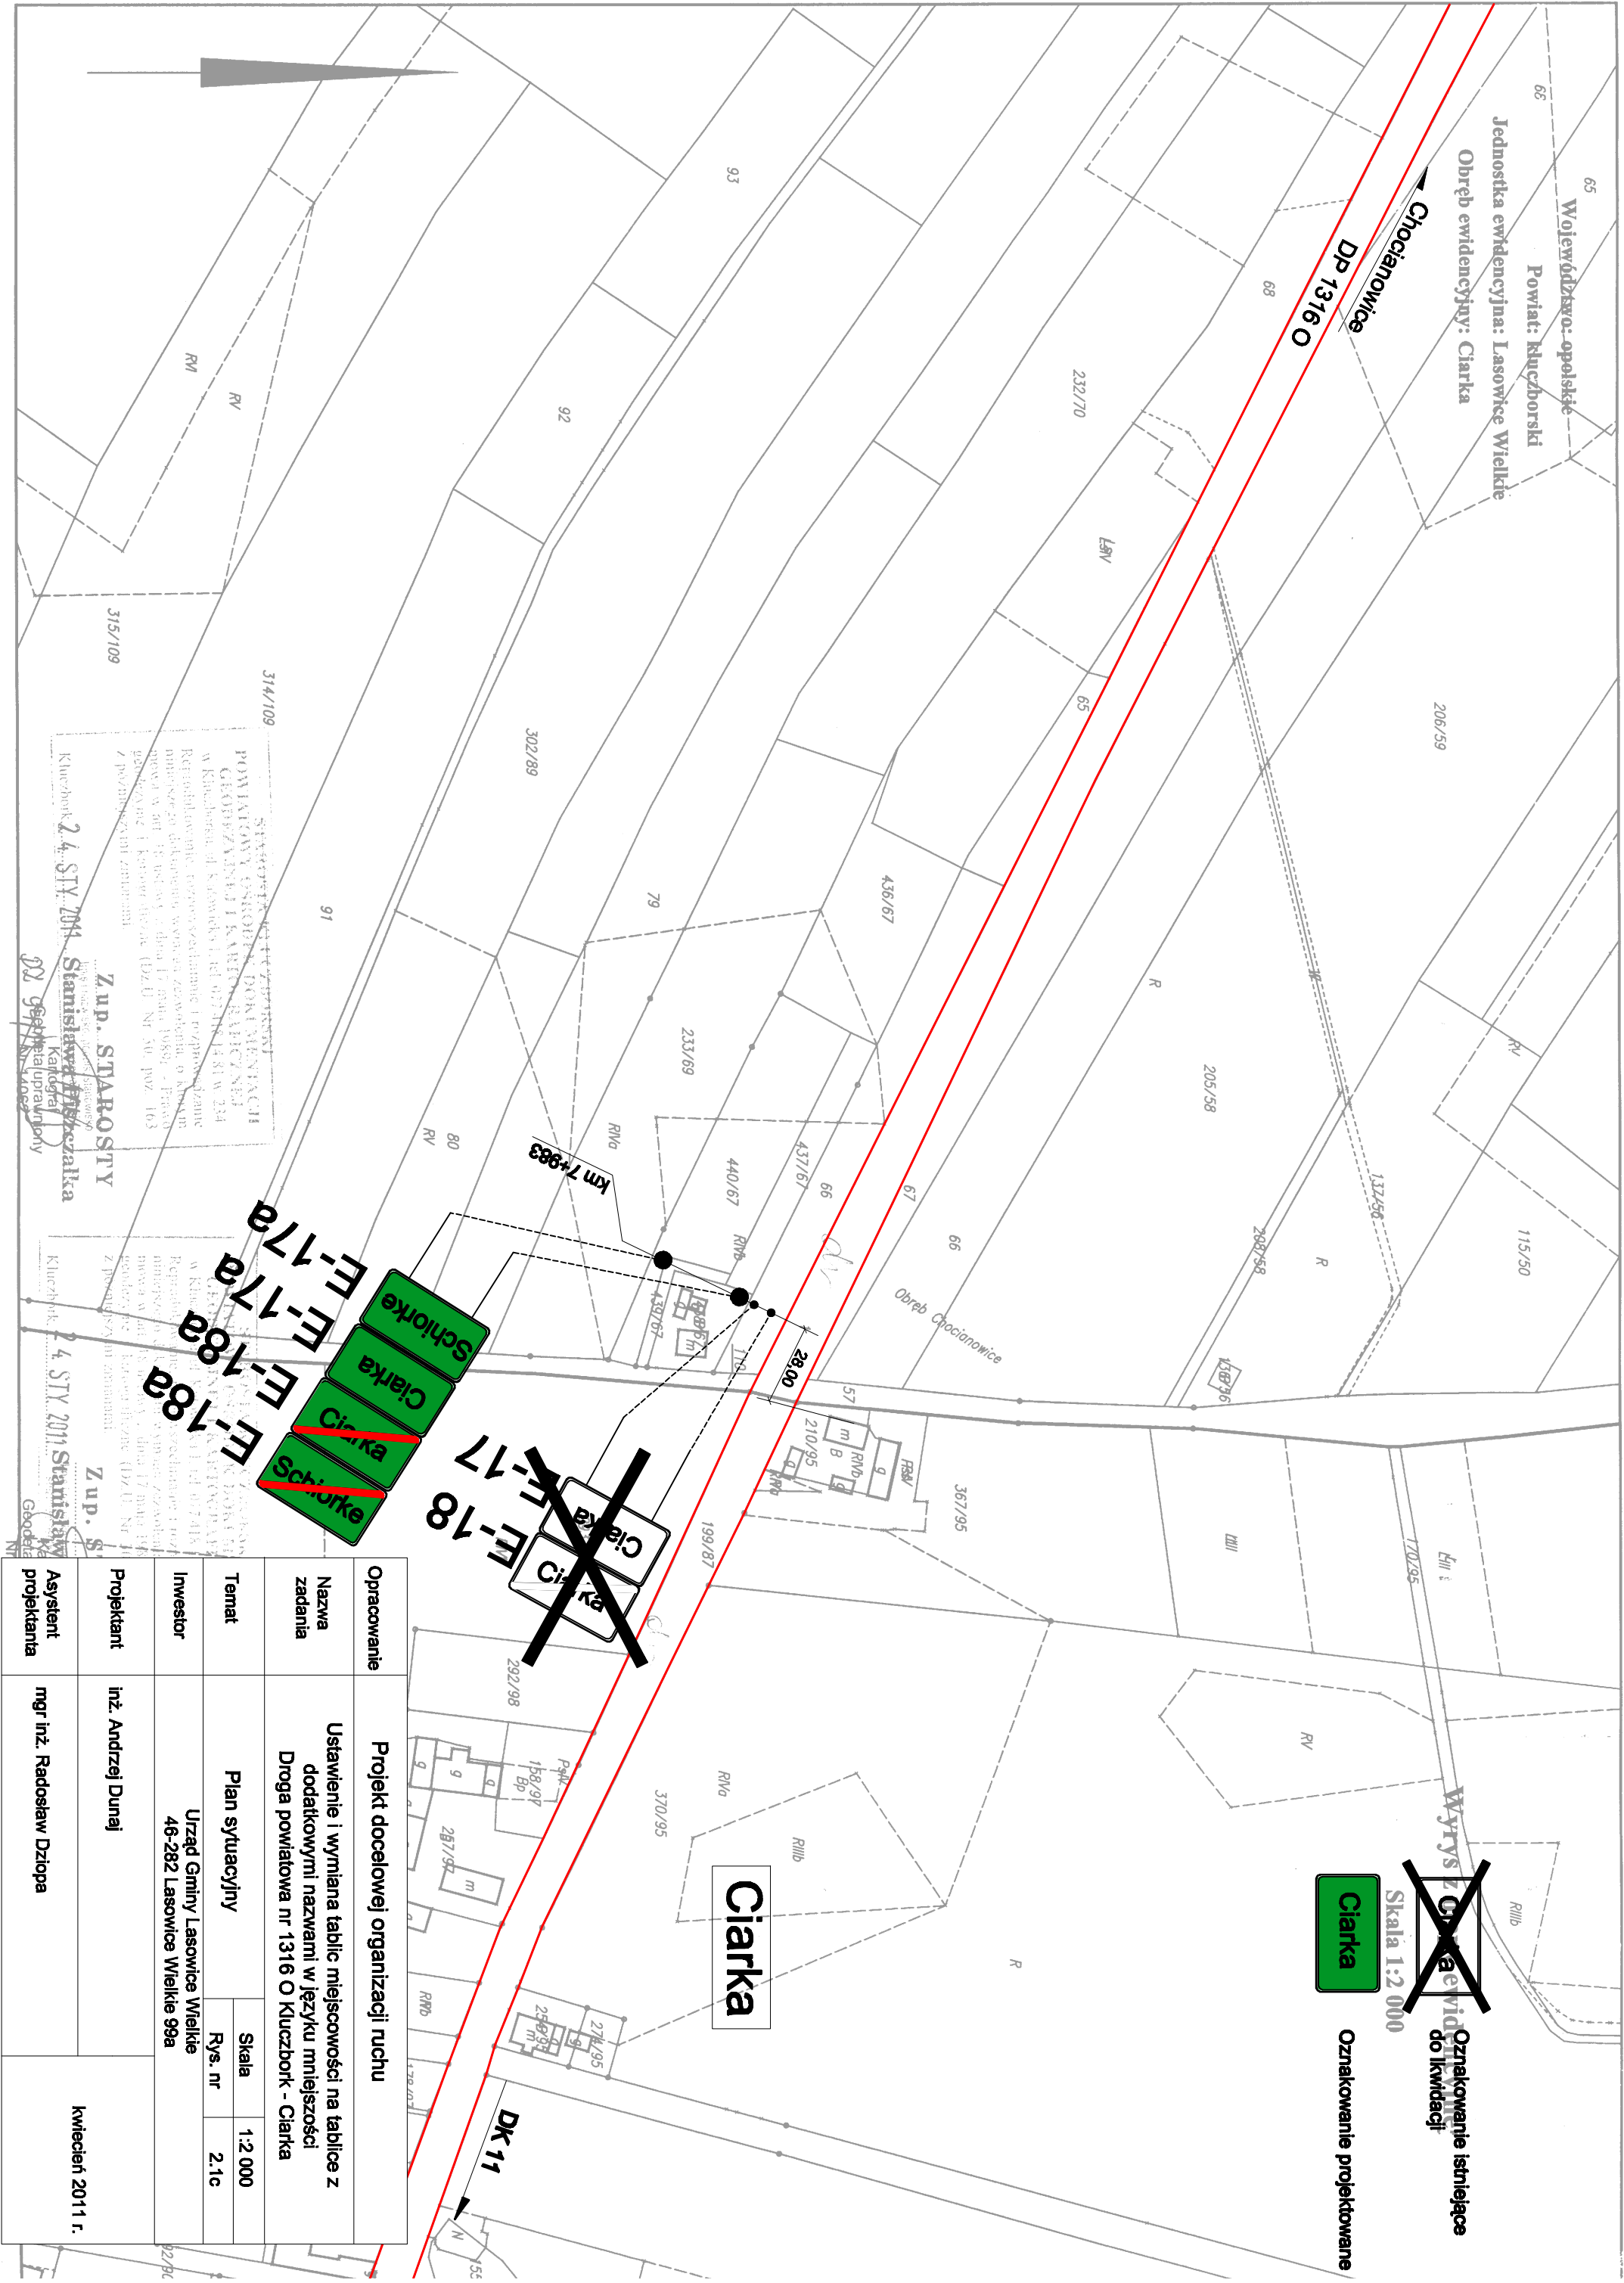

Schiorke  
Ciarcka  
Ciarcka  
Schiorke

~~Ciarcka  
Ciarcka~~

ET -17 a  
ET -17 a  
ET -18 a  
ET -18 a

|                      |   |                               |
|----------------------|---|-------------------------------|
| Opracowanie          | Projekt docelowej organizacji ruchu   |                               |
| Nazwa zadania        | Ustawienie i wymiana tablic miejscowości na tablice z dodatkowymi nazwami w języku mniejszości<br>Droga powiatowa nr 1316 O Kluczbork - Ciarcka |                               |
| Temat                | Plan sytuacyjny   | Skala 1:2 000<br>Rys. nr 2.1c |
| Investor             | Urząd Gminy Lasowice Wielkie<br>46-282 Lasowice Wielkie 99a   |                               |
| Projektant           | inż. Andrzej Dunaj  |                               |
| Asystent projektanta | mgr inż. Radosław Dziopa  |                               |
|                      |   | kwiecień 2011 r.              |

STANISŁAW STABROSTY  
POWIATOWY INSPIRATOR MIĘSIĄCZNI  
GEOBRZAJANCI I KARTOGRAFICZNI  
w Kluczborku ul. Katowicka 107-108, 43-101  
Rehabilitowanie, rozrywki, kształcenie i ogrodnictwo  
miejscowe do dokumentacji w tym: za zgodą, o kosztach  
opracowania i kosztach druku (DZ.U. Nr 50, poz. 163  
z późn. zmianami)

Kluczbork 24 STY 2011 Stanisław Stabrosty  
Kartograf  
Geodeta

