

Wyrys z mapy ewidencyjnej

Skala 1:2 000


Województwo: opolskie

Powiat: kluczborski

Jednostka ewidencyjna: Lasowice Wielkie

Obręb ewidencyjny: Lasowice Małe

Kunów

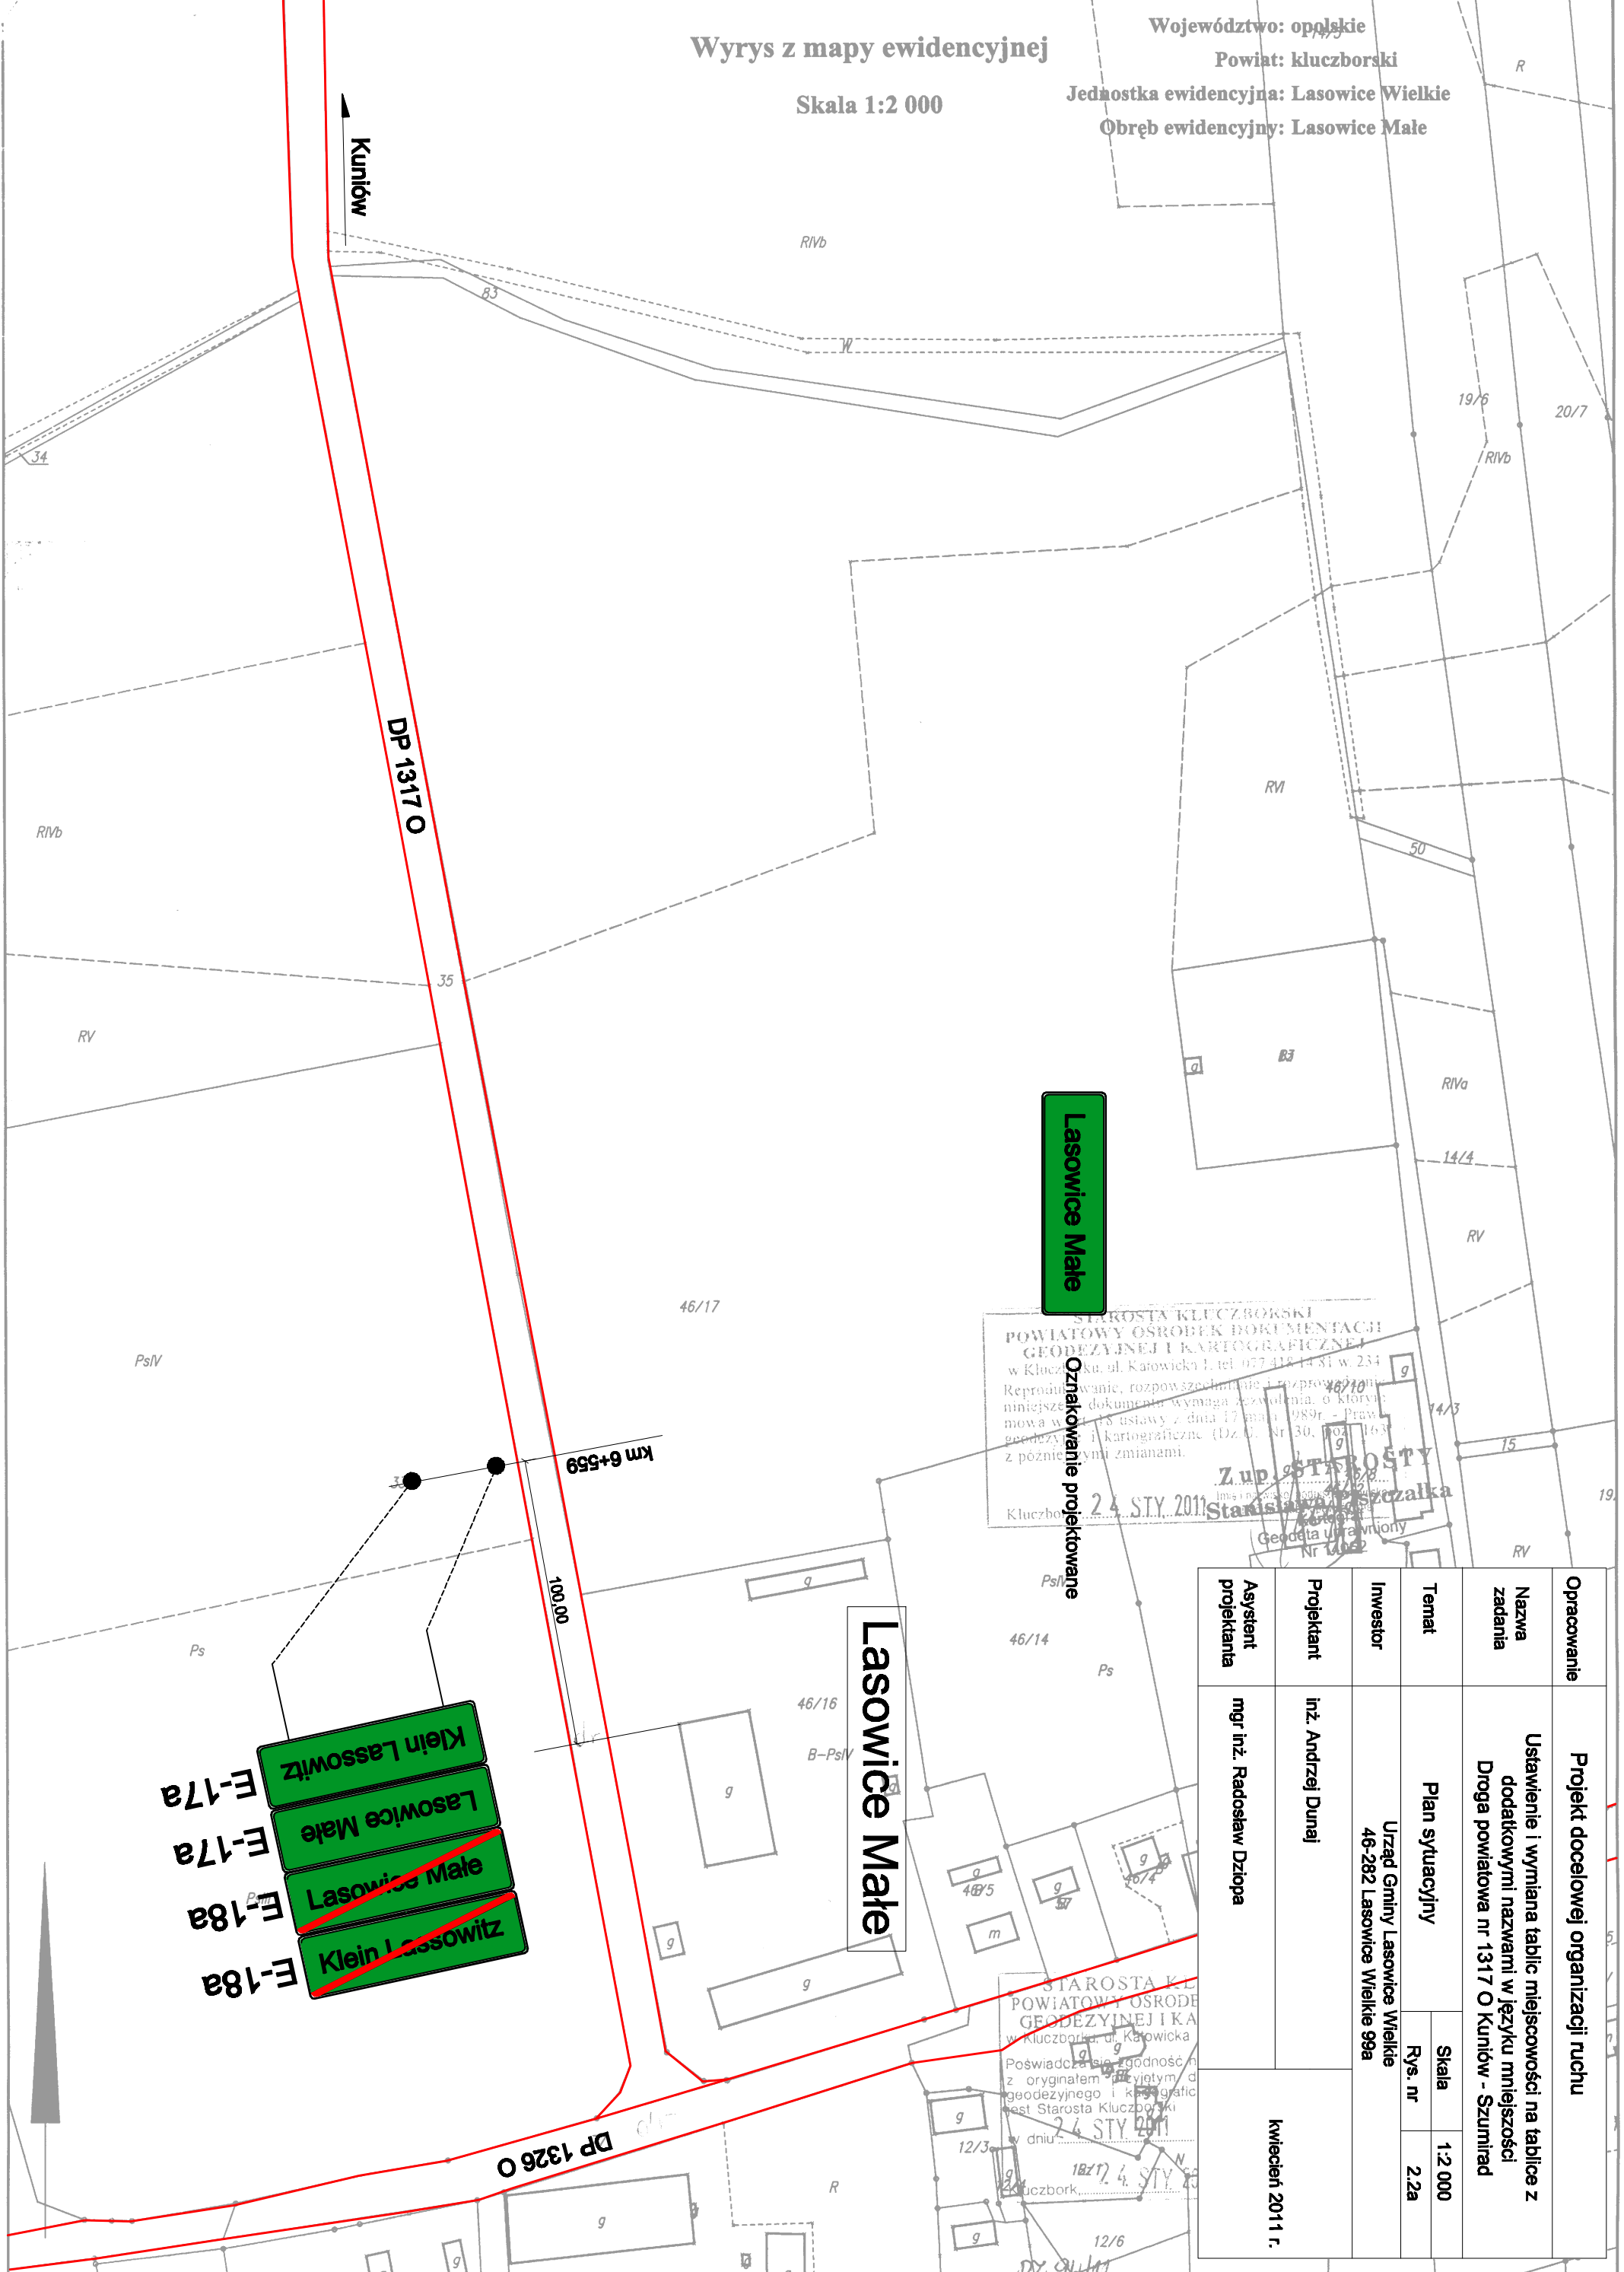

Lasowice Małe

- Klein Lassowitz E-17a
- Lasowice Małe E-17a
- Lasowice Małe E-18a
- Klein Lassowitz E-18a

STAROSTA KLUCZBORSKI
 POWIATOWY OŚRODEK DOKUMENTACJI
 GEODEZYJNEJ I KARTOGRAFICZNEJ
 w Kluczborku, ul. Karłowicka 1, tel. 077 414 14 81 w. 234
 Reprodukcje, rozpowszechnianie i rozprowadzanie niniejszego dokumentu wymaga zezwolenia, o którym mowa w art. 17 ustawy z dnia 17 marca 1989r. - Prawo geodezyjne i kartograficzne (Dz. U. Nr 30, poz. 163) z późniejszymi zmianami.
 Kluczborko, dnia 24. STY 2011 r.
 Starosta Kluczborski
 Stanisław Szczuka

Oznakowanie projektowane

Lasowice Małe

Opracowanie	Projekt docelowej organizacji ruchu
Nazwa zadania	Ustawienie i wymiana tablic miejscowości na tablice z dodatkowymi nazwami w języku mniejszości Droga powiatowa nr 1317 O Kunów - Szumitrad
Temat	Plan sytuacyjny
Investor	Urząd Gminy Lasowice Wielkie 46-282 Lasowice Wielkie 99a
Projektant	inż. Andrzej Dunaj
Asystent projektanta	mgr inż. Radosław Dziopa
Skala	1:2 000
Rys. nr	2,2a
kwiecień 2011 r.	