

Województwo: opolskie


Powiat: kluczborski

Jednostka ewidencyjna: Lasowice Wielkie

Obszar ewidencyjny: Lasowice Małe

Wrys z mapy ewidencyjnej

Skala 1:2 000

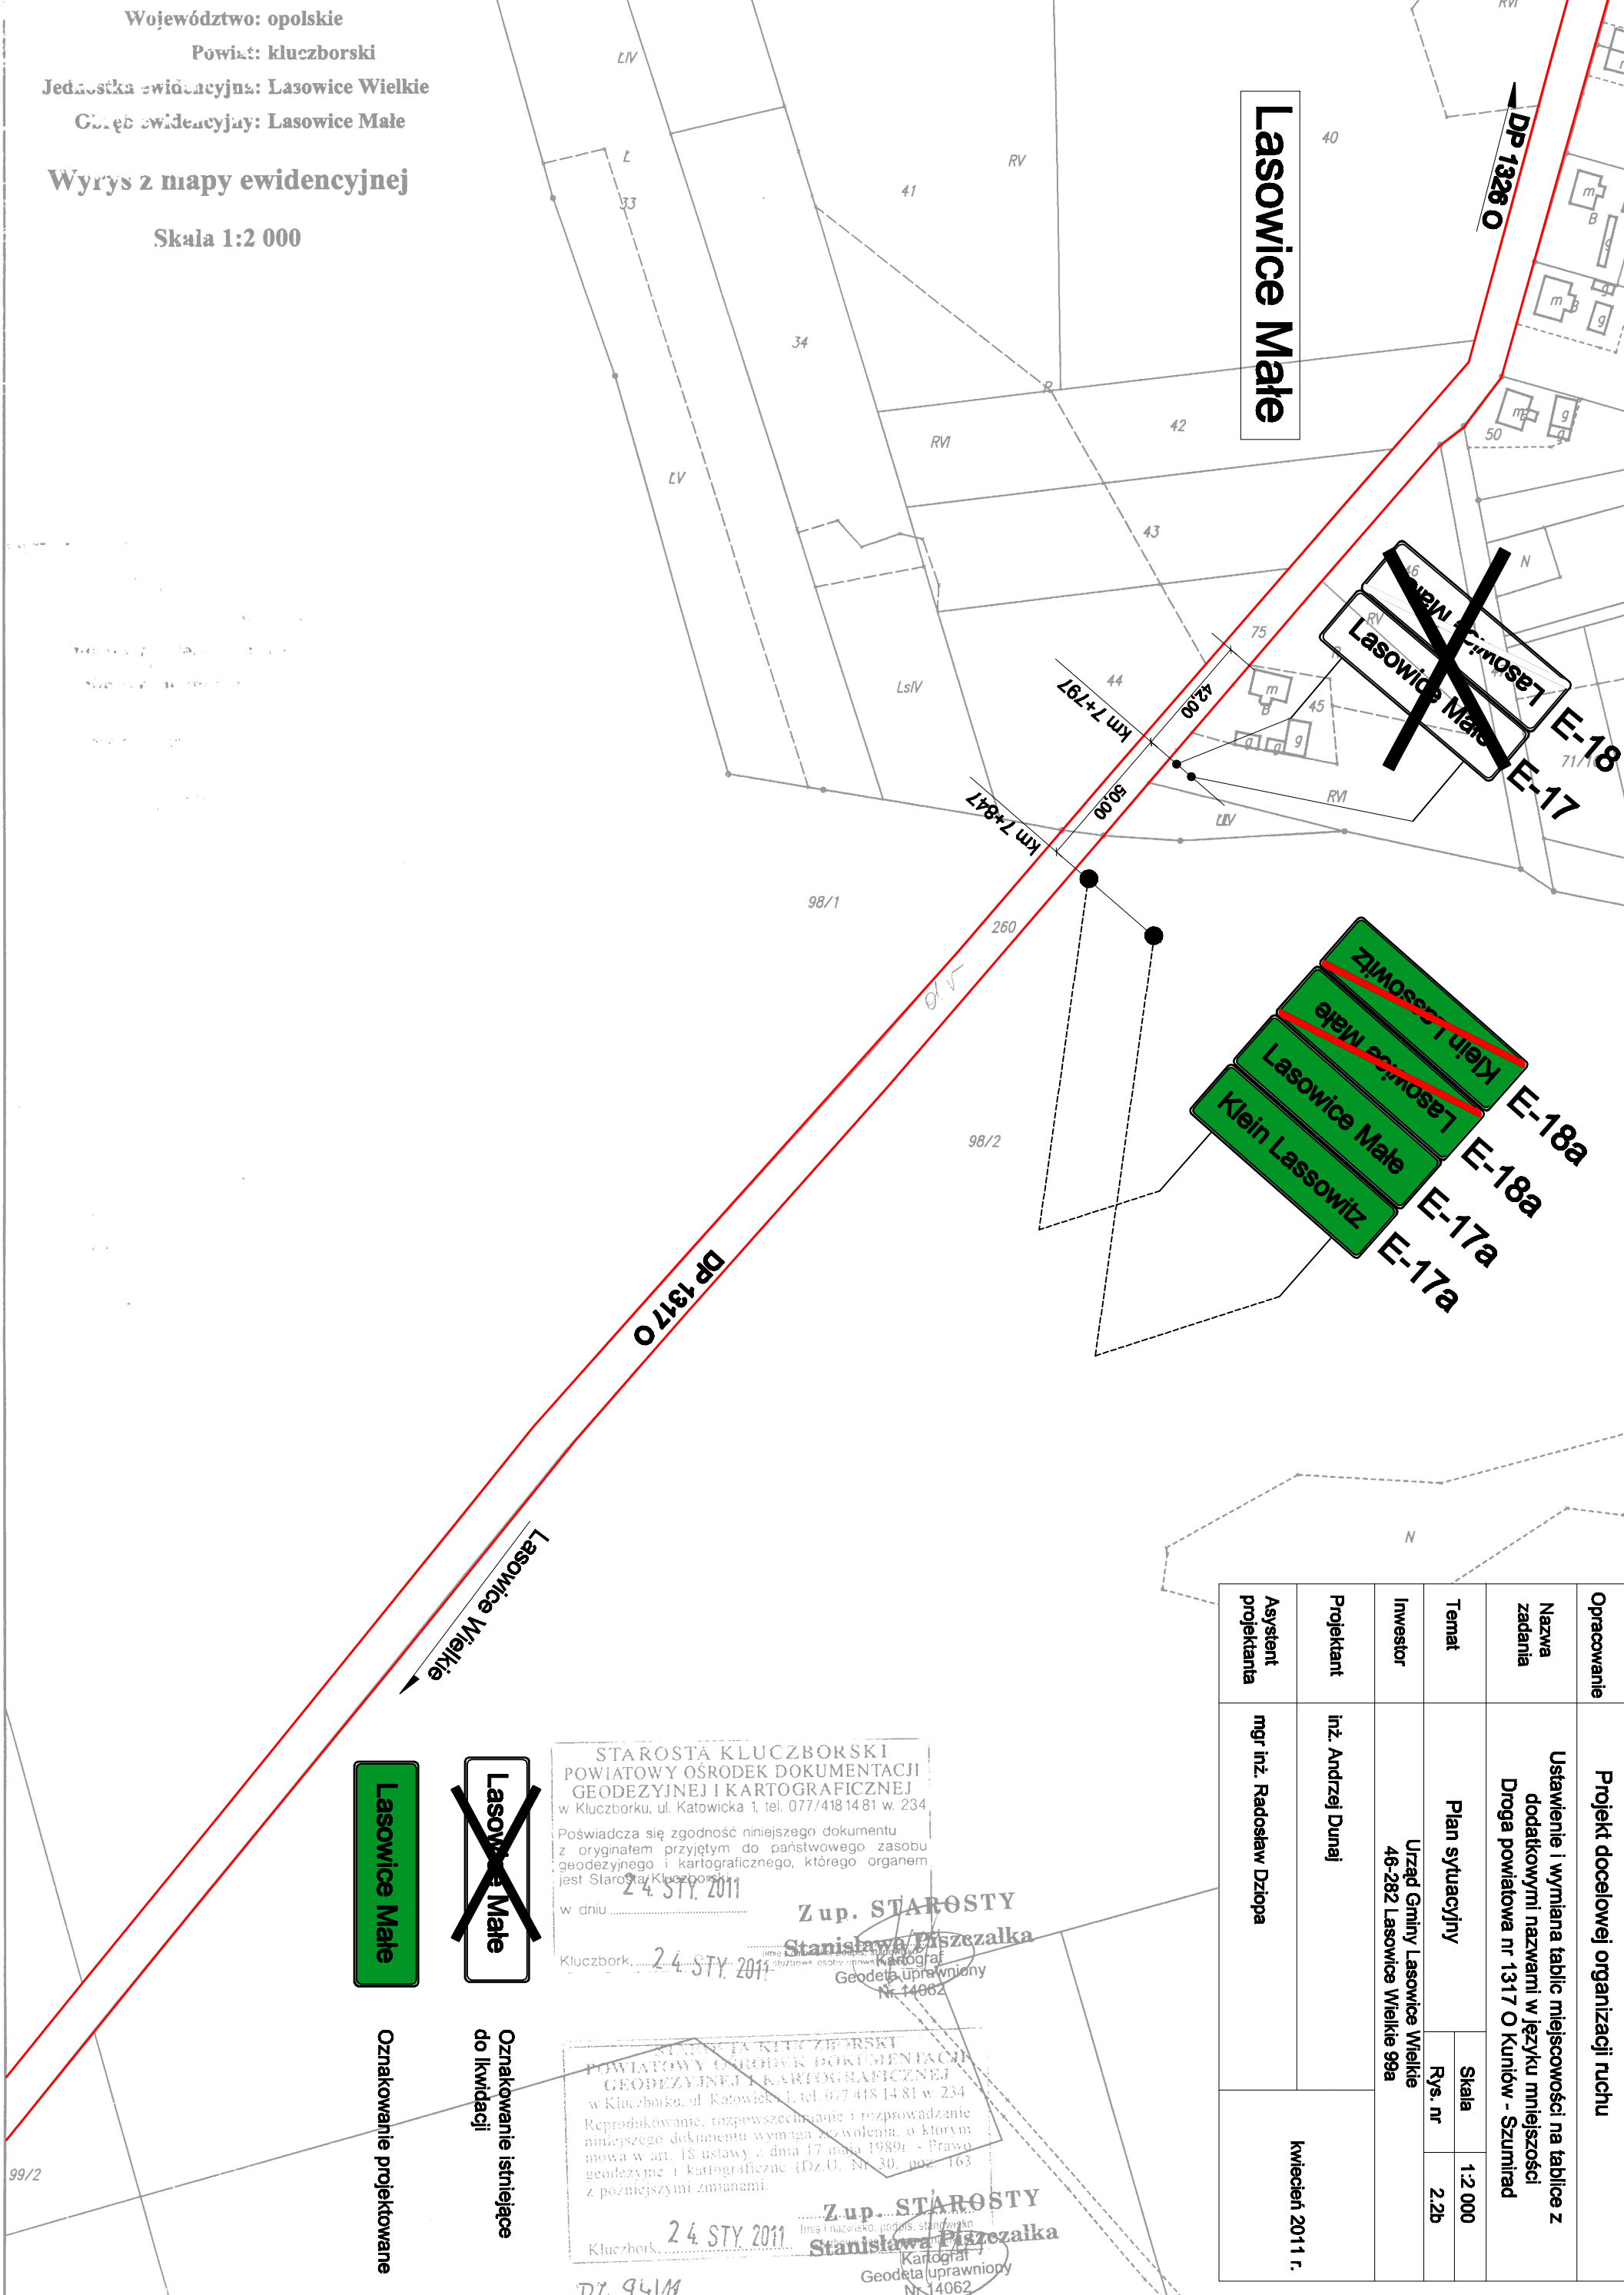

Opracowanie	Projekt docelowej organizacji ruchu		
Nazwa zadania	Ustawienie i wymiana tablic miejscowości na tablice z dodatkowymi nazwami w języku mniejszości Droga powiatowa nr 1317 O Kuników - Szumirad		
Temat	Plan sytuacyjny	Skala	1:2 000
Investor	Urząd Gminy Lasowice Wielkie 46-282 Lasowice Wielkie 99a	Rys. nr	2.2b
Projektant	inż. Andrzej Dunaj	kwiecień 2011 r.	
Asystent projektanta	mgr inż. Radosław Dziopa		

STAROSTA KLUCZBORSKI
 POWIATOWY OŚRODEK DOKUMENTACJI
 GEODEZYJNEJ I KARTOGRAFICZNEJ
 w Kluczborku, ul. Katowicka 1, tel. 077/418 14 81 w. 234
 Poświadczam zgodność niniejszego dokumentu z oryginałem przyjętym do państwowego zasobu geodezyjnego i kartograficznego, którego organem jest Starosta Kluczborski.
 w dniu 24 STY 2011

Z up. STAROSTY
 Stanisława Piszczalka
 Kartograf
 Geodeta uprawniony
 Nr 14062

STAROSTA KLUCZBORSKI
 POWIATOWY OŚRODEK DOKUMENTACJI
 GEODEZYJNEJ I KARTOGRAFICZNEJ
 w Kluczborku, ul. Katowicka 1, tel. 077/418 14 81 w. 234
 Reprodukowanie, rozpowszechnianie i rozprowadzanie niniejszego dokumentu wymaga zezwolenia, o którym mowa w art. 18 ustawy z dnia 17 maja 1989r. - Prawo geodezyjne i kartograficzne (Dz.U. Nr 30, poz. 163 z późniejszymi zmianami).
 w dniu 24 STY 2011

Z up. STAROSTY
 Stanisława Piszczalka
 Kartograf
 Geodeta uprawniony
 Nr 14062

Lasowice Małe

Oznakowanie projektowane

~~Lasowice Małe~~

Oznakowanie istniejące do likwidacji

DZ 94/M