

Wyrys z mapy ewidencyjnej

Skala 1:2 000

Województwo: opolskie

Powiat: kluczborski

Jednostka ewidencyjna: Lasowice Wielkie


Obręb ewidencyjny: Szumirad



Oznakowanie projektowane



Oznakowanie istniejące do likwidacji

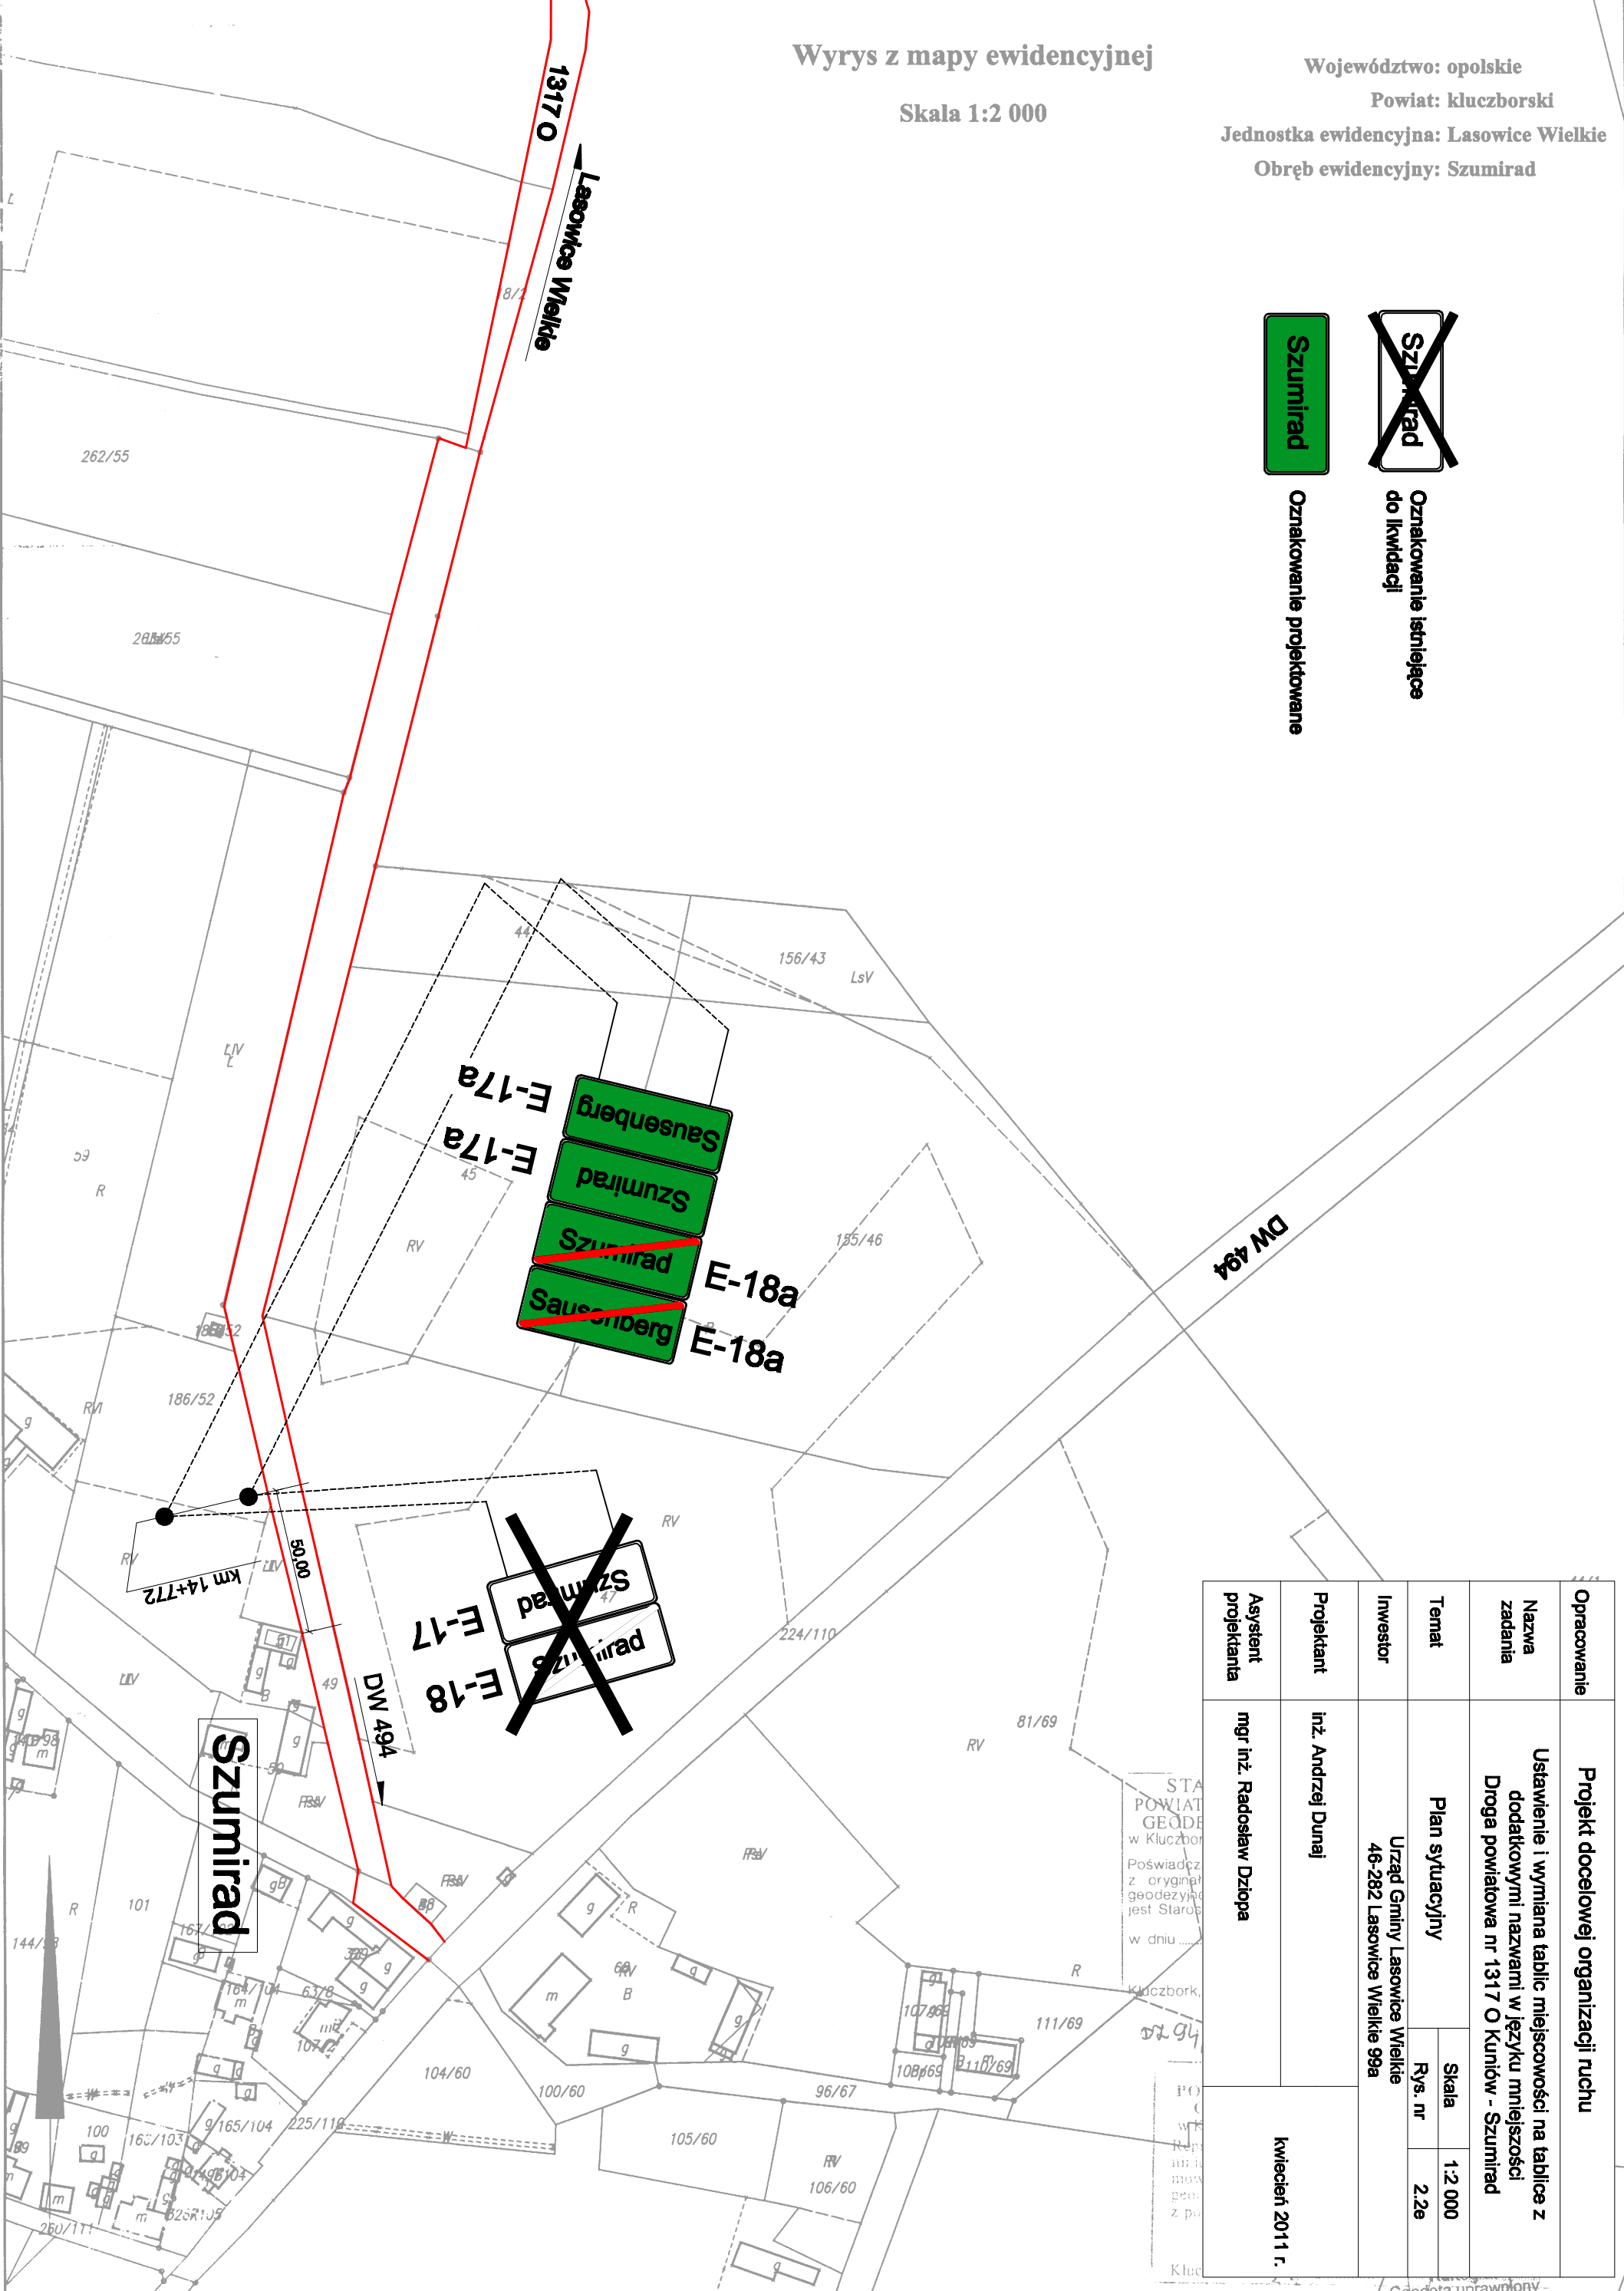

Opracowanie	Projekt docelowej organizacji ruchu		
Nazwa zadania	Ustawienie i wymiana tablic miejscowości na tablice z dodatkowymi nazwami w języku mniejszości Droga powiatowa nr 1317 O Kuniów - Szumirad		
Temat	Plan sytuacyjny	Skala	1:2 000
Investor	Urząd Gminy Lasowice Wielkie 46-282 Lasowice Wielkie 99a	Rys. nr	2.2e
Projektant	inż. Andrzej Dunaj	kwiecień 2011 r.	
Asystent projektanta	mgr inż. Radosław Dziopa		