


Wzryś z mapy ewidencyjnej

Skala 1:2 000

Opracowanie	Projekt docelowej organizacji ruchu		
Nazwa zadania	Ustawienie i wymiana tablic miejscowości na tablice z dodatkowymi nazwami w języku mniejszości Droga powiatowa nr 1319 O Ligota Dolna - Jasienie		
Temat	Plan sytuacyjny	Skala	1:2 000
Investor	Urząd Gminy Lasowice Wielkie 46-282 Lasowice Wielkie 99a	Rys. nr	2.3a
Projektant	inż. Andrzej Dunaj	kwiecień 2011 r.	
Asystent projektanta	mgr inż. Radosław Dziopa		

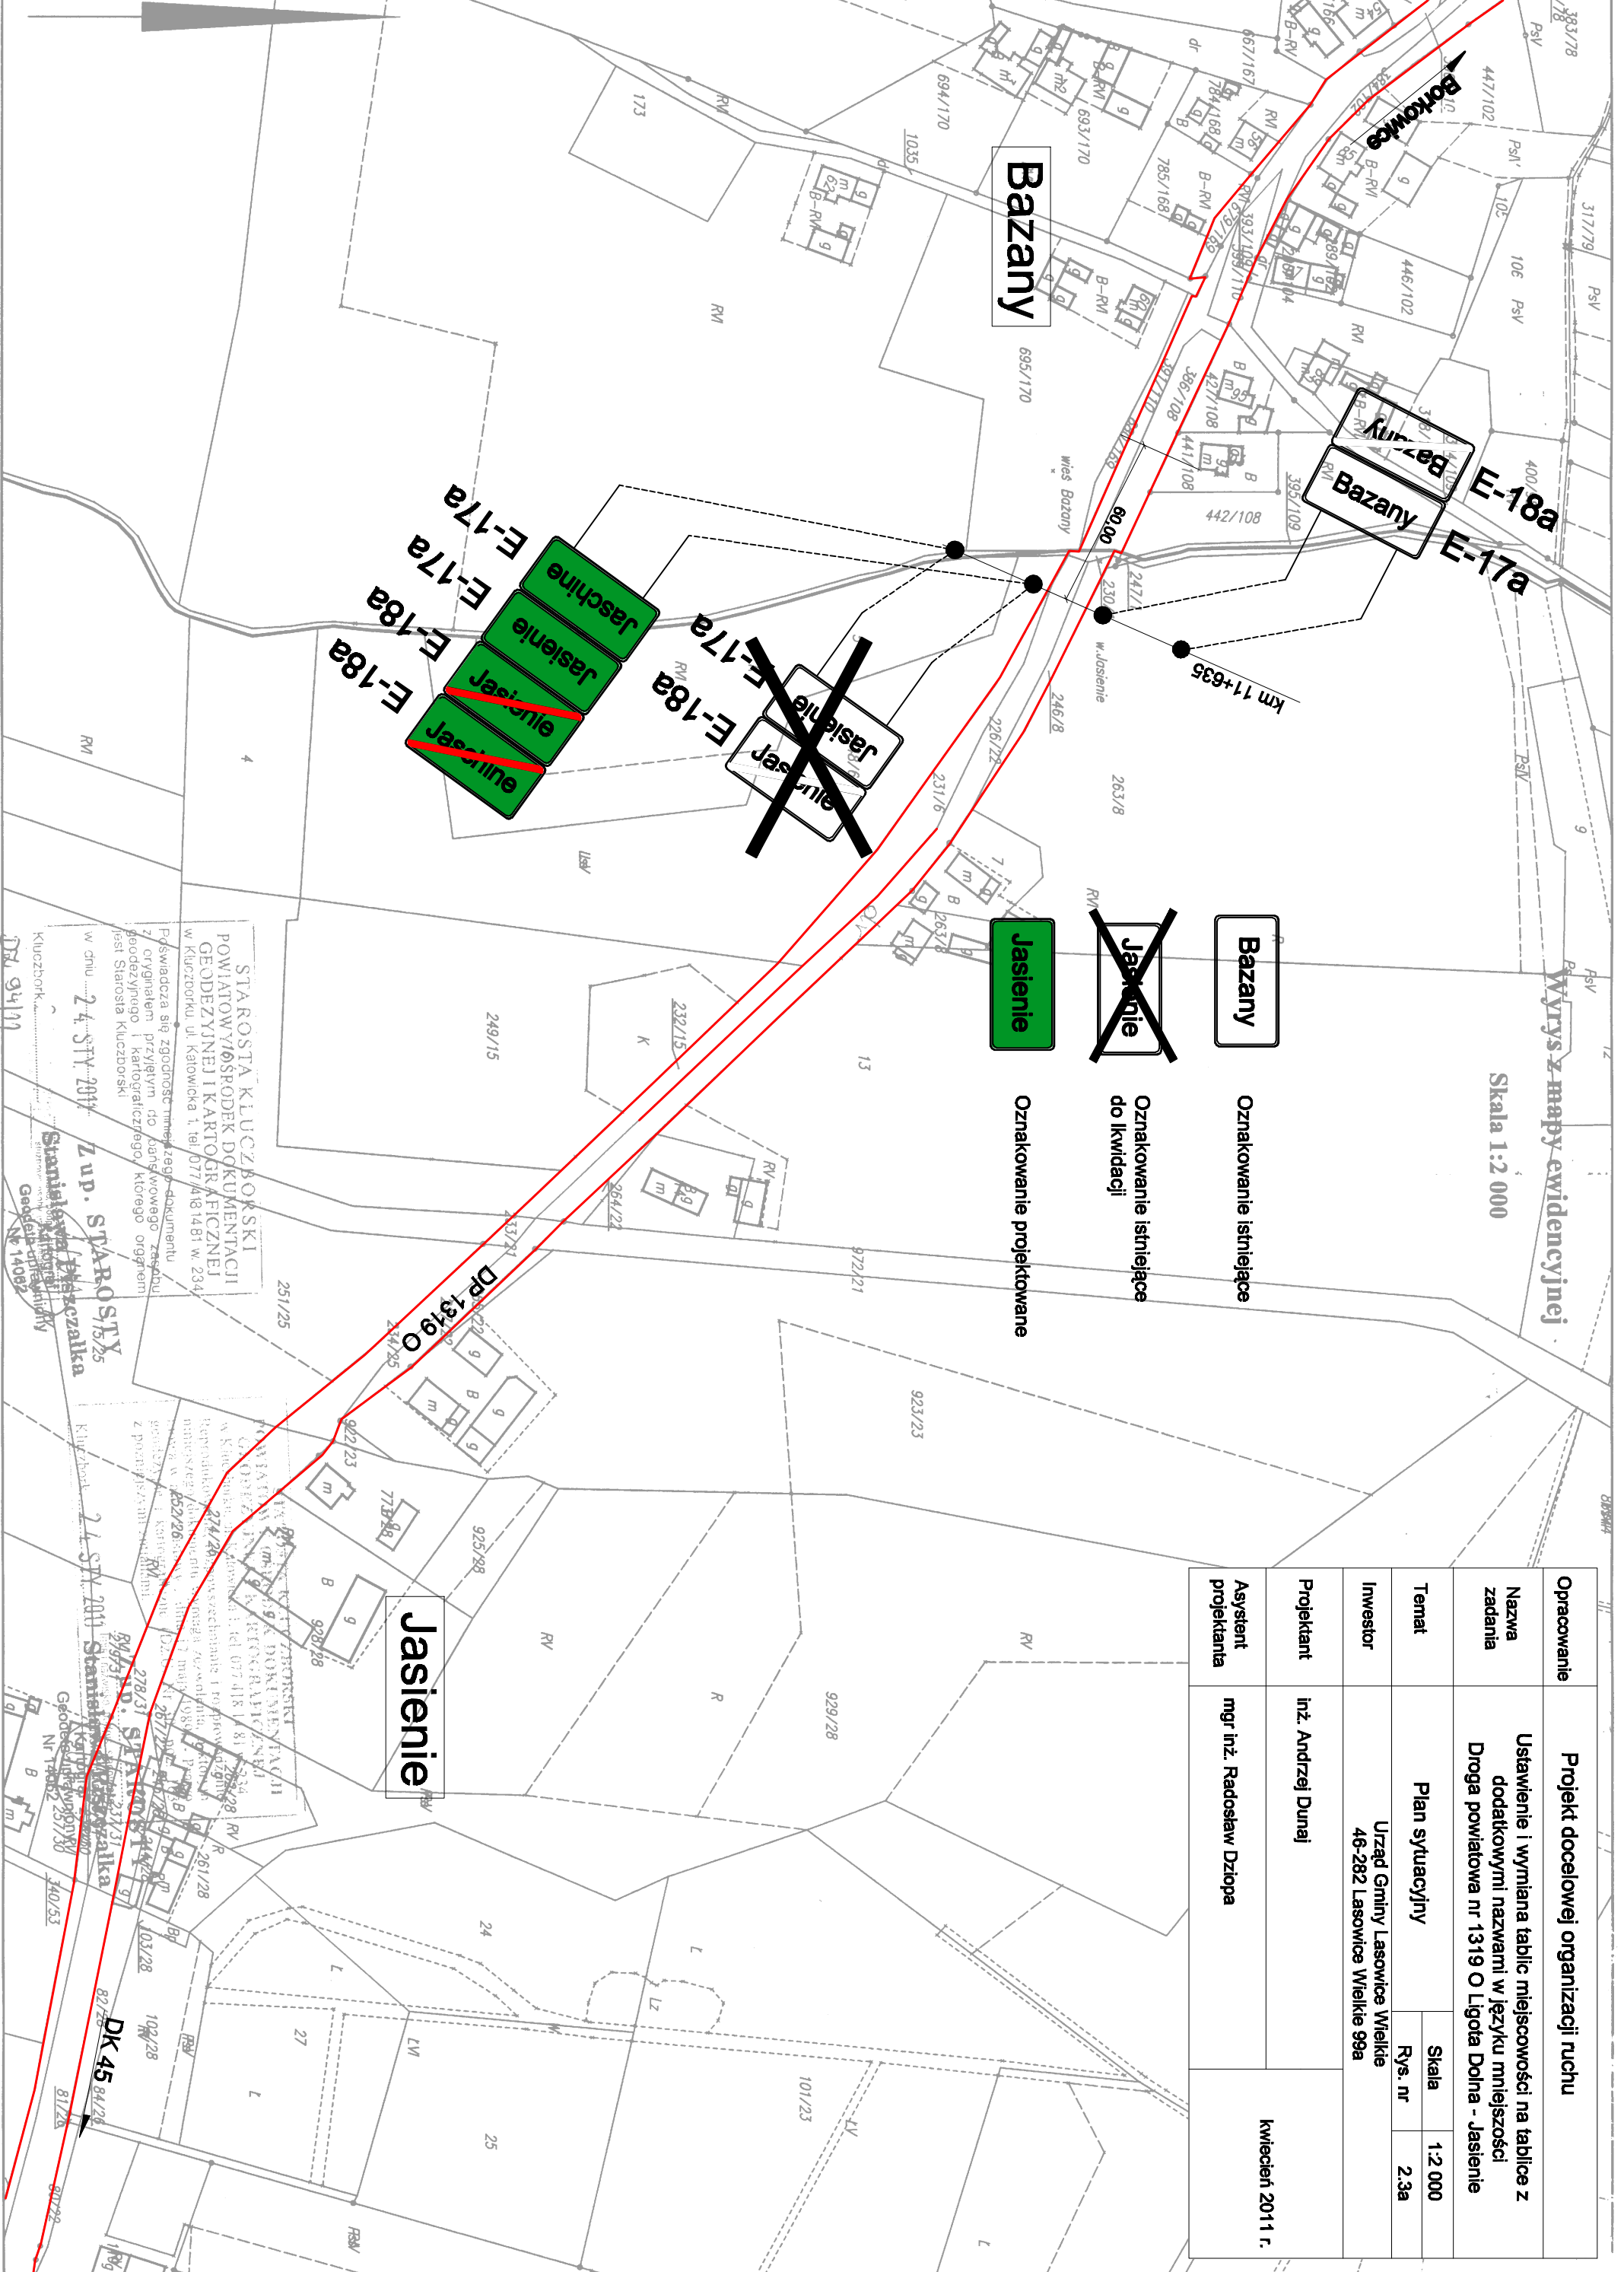

Bazany

Bazany

E-17a

E-18a

Jasienie

~~**Jasienie**~~

Jasienie

~~**Jasienie**~~

Bazany

Jasienie

STAROSTA KLUCZBORSKI
POWIATOWY ŚRODEK DOKUMENTACJI
GEODEZYJNEJ I KARTOGRAFICZNEJ
w Kluczborku ul. Katowicka 1, tel. 077 4181481 w. 234

24. STY 2011

Zup. STAROSTY

Stanisław Paszczalka

21. STY 2011

Stanisław Paszczalka

DP 1319 O

DK 45

81/28

807/28