

Wzrys z mapy ewidencyjnej

Skala 1:2 000

Województwo: opolskie

Gronowice

Oznakowanie istniejące do kwidacji

Jednostka ewidencyjna: Lasowice Wielkie

Opis ewidencyjny: Gronowice

Gronowice

Oznakowanie projektowane

- ~~E-18a~~
- ~~E-18a~~
- E-17a
- E-17a


~~E-18~~
~~E-17~~

Lasowice Małe

Stare Olesno

DP 1326 O

Gronowice

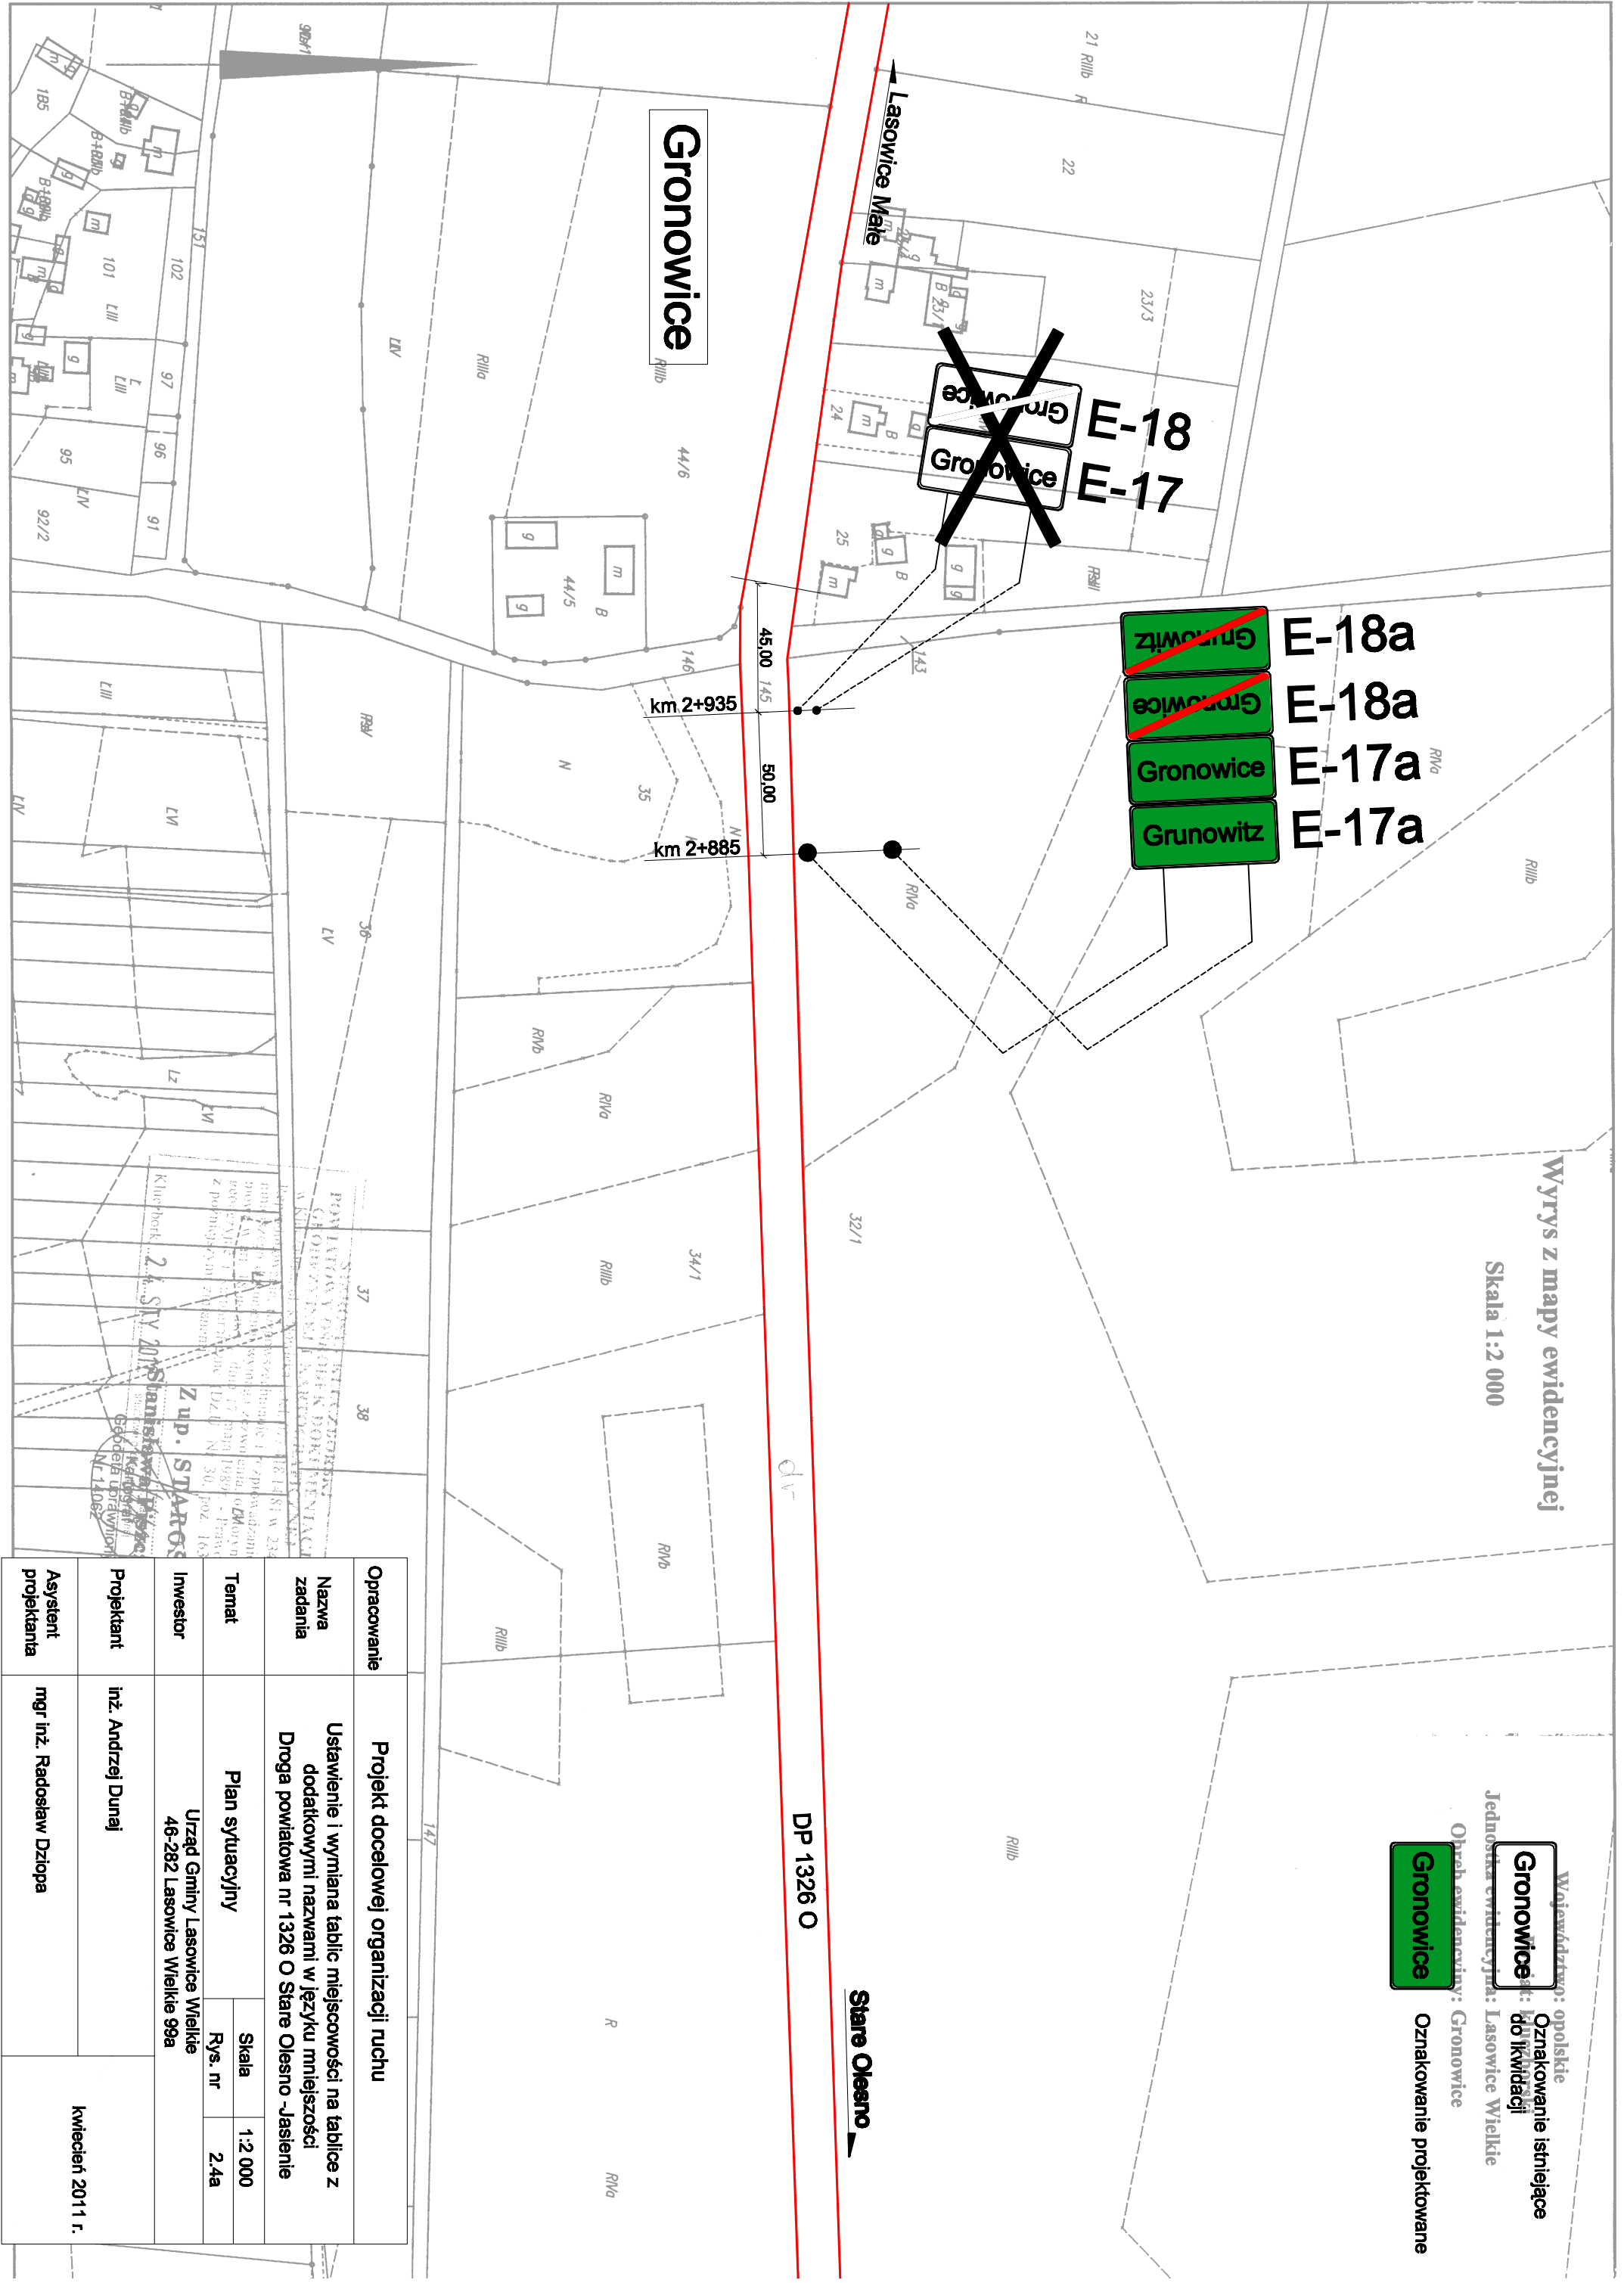

Opracowanie		Projekt docelowej organizacji ruchu	
Nazwa zadania	Ustawienie i wymiana tablic miejscowości na tablice z dodatkowymi nazwami w języku mniejszości		
Temat	Plan sytuacyjny		
Investor	Urząd Gminy Lasowice Wielkie 46-282 Lasowice Wielkie 99a		
Projektant	inż. Andrzej Dunaj	Skala	1:2 000
Asystent projektanta	mgr inż. Radosław Dziopa	Rys. nr	2.4a
		kwiecień 2011 r.	