
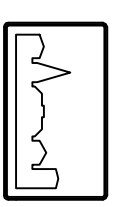


Wzrys z mapy ewidencyjnej

Skala 1:2 000

Opracowanie	Projekt docelowej organizacji ruchu		
Nazwa zadania	Ustawienie i wymiana tablic miejscowości na tablice z dodatkowymi nazwami w języku mniejszości Droga powiatowa nr 1326 O Stare Olesno - Jasienie		
Temat	Plan sytuacyjny	Skala	1:2 000
Investor	Urząd Gminy Lasowice Wielkie 46-282 Lasowice Wielkie 99a	Rys. nr	2.4e
Projektant	inż. Andrzej Dunaj	kwiecień 2011 r.	
Asystent projektanta	mgr inż. Radosław Dziopa		

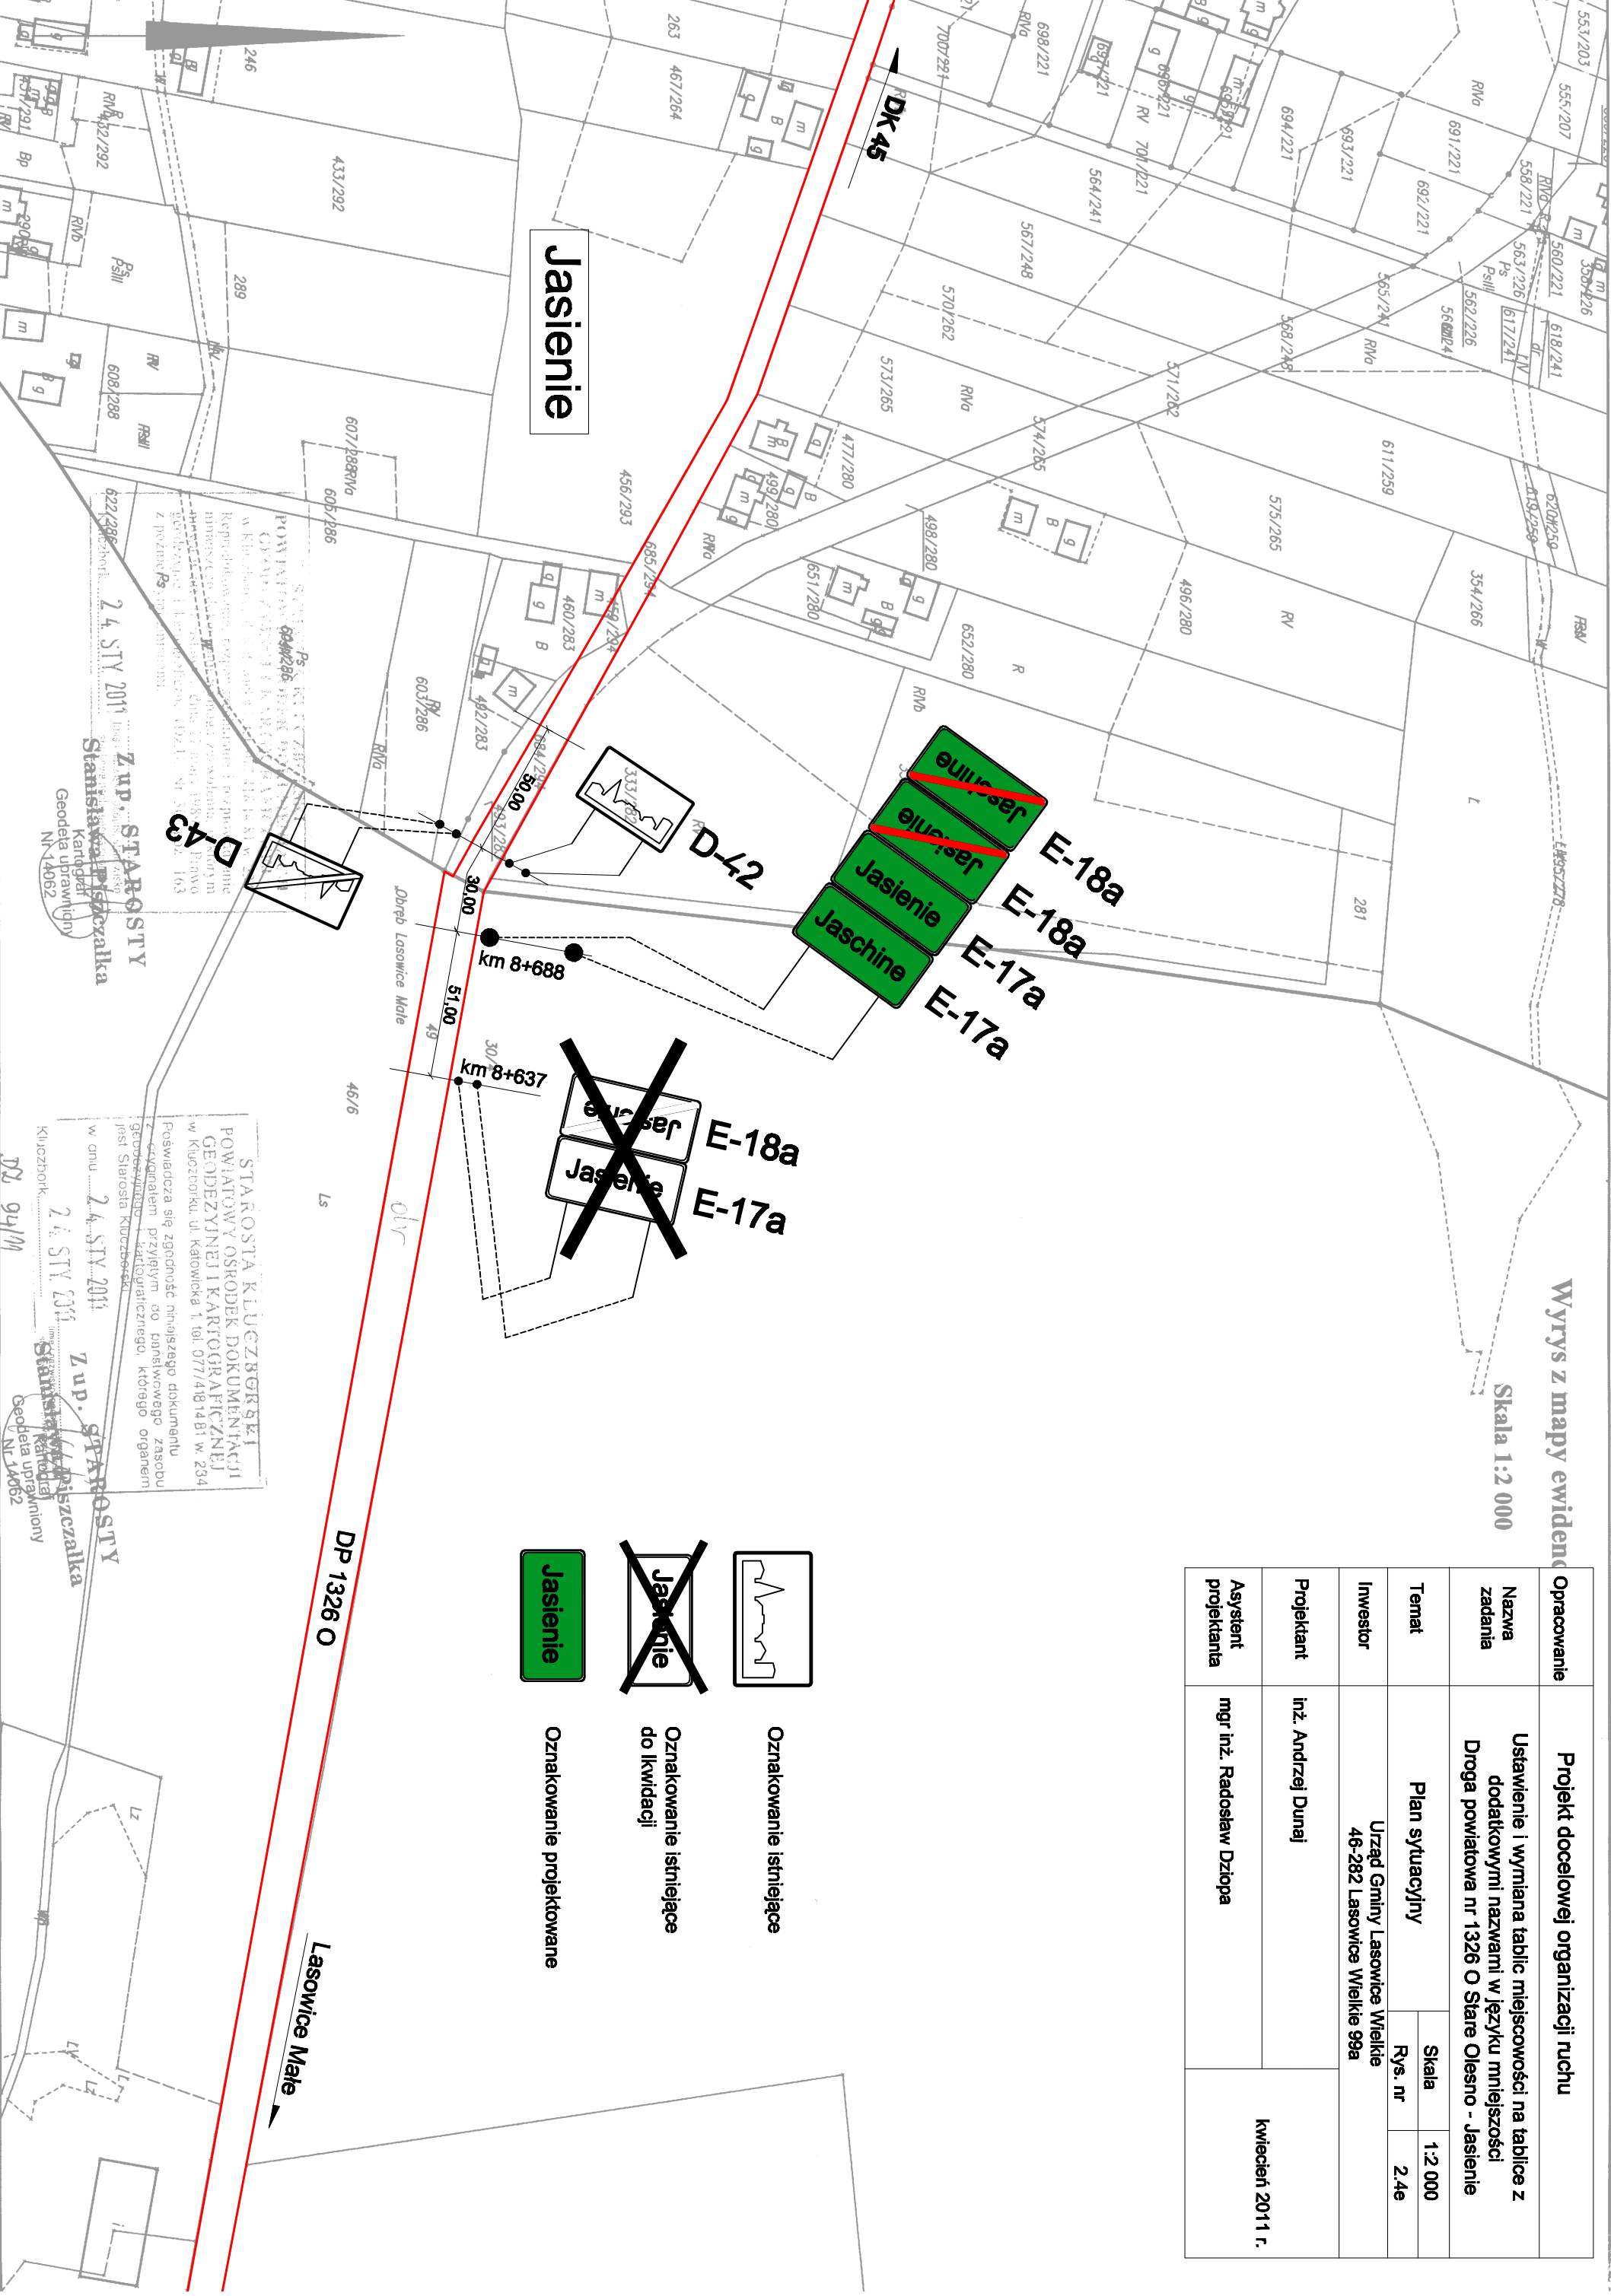

Oznakowanie istniejące



Oznakowanie istniejące do likwidacji



Oznakowanie projektowane

STAROSTA KLUCZBORSKI
POWIATOWY OŚRODEK DOKUMENTACJI
GEODEZYJNEJ I KARTOGRAFICZNEJ
w Kluczborku, ul. Katowicka 1, tel. 077/41814 81 w. 234
Pozwiera się złożyć niniejszego dokumentu
z załącznikiem przytłum do państwowego zasobu
geodezyjnego i kartograficznego, którego organem
jest Starosta Kluczborski.

2.4. STY 2011
Z up. Starosty
Stanisława Piszczalka
Kartograf
Geodeta uprawiony
Nr 14062

STAROSTA KLUCZBORSKI
POWIATOWY OŚRODEK DOKUMENTACJI
GEODEZYJNEJ I KARTOGRAFICZNEJ
w Kluczborku, ul. Katowicka 1, tel. 077/41814 81 w. 234
Pozwiera się złożyć niniejszego dokumentu
z załącznikiem przytłum do państwowego zasobu
geodezyjnego i kartograficznego, którego organem
jest Starosta Kluczborski.

2.4. STY 2011
Z up. Starosty
Stanisława Piszczalka
Kartograf
Geodeta uprawiony
Nr 14062