

Województwo: opolskie

Powiat: kluczborski


Jednostka ewidencyjna: Lasowice Wielkie

Obręb ewidencyjny: Szumirad

### Wyrzys z mapy ewidencyjnej

Skala 1:2 000

<b>Opracowanie</b>	<b>Projekt docelowej organizacji ruchu</b>	
<b>Nazwa zadania</b>	Wymiana tablic miejscowości na tablice z dodatkowymi nazwami w języku mniejszości Droga wojewódzka nr 494 Bierdzany-Olesno-Częstochowa m. Szumirad, Chudoba, Wędrynia	
<b>Temat</b>	<b>Plan sytuacyjny</b>	<b>Skala</b> 1:2 000
<b>Investor</b>	Urząd Gminy Lasowice Wielkie 46-282 Lasowice Wielkie 99a	<b>Rys. nr</b> 2a
<b>Projektant</b>	inż. Andrzej Dunaj	<b>luty 2011 r.</b>
<b>Asystent projektanta</b>	mgr inż. Radosław Dziopa	

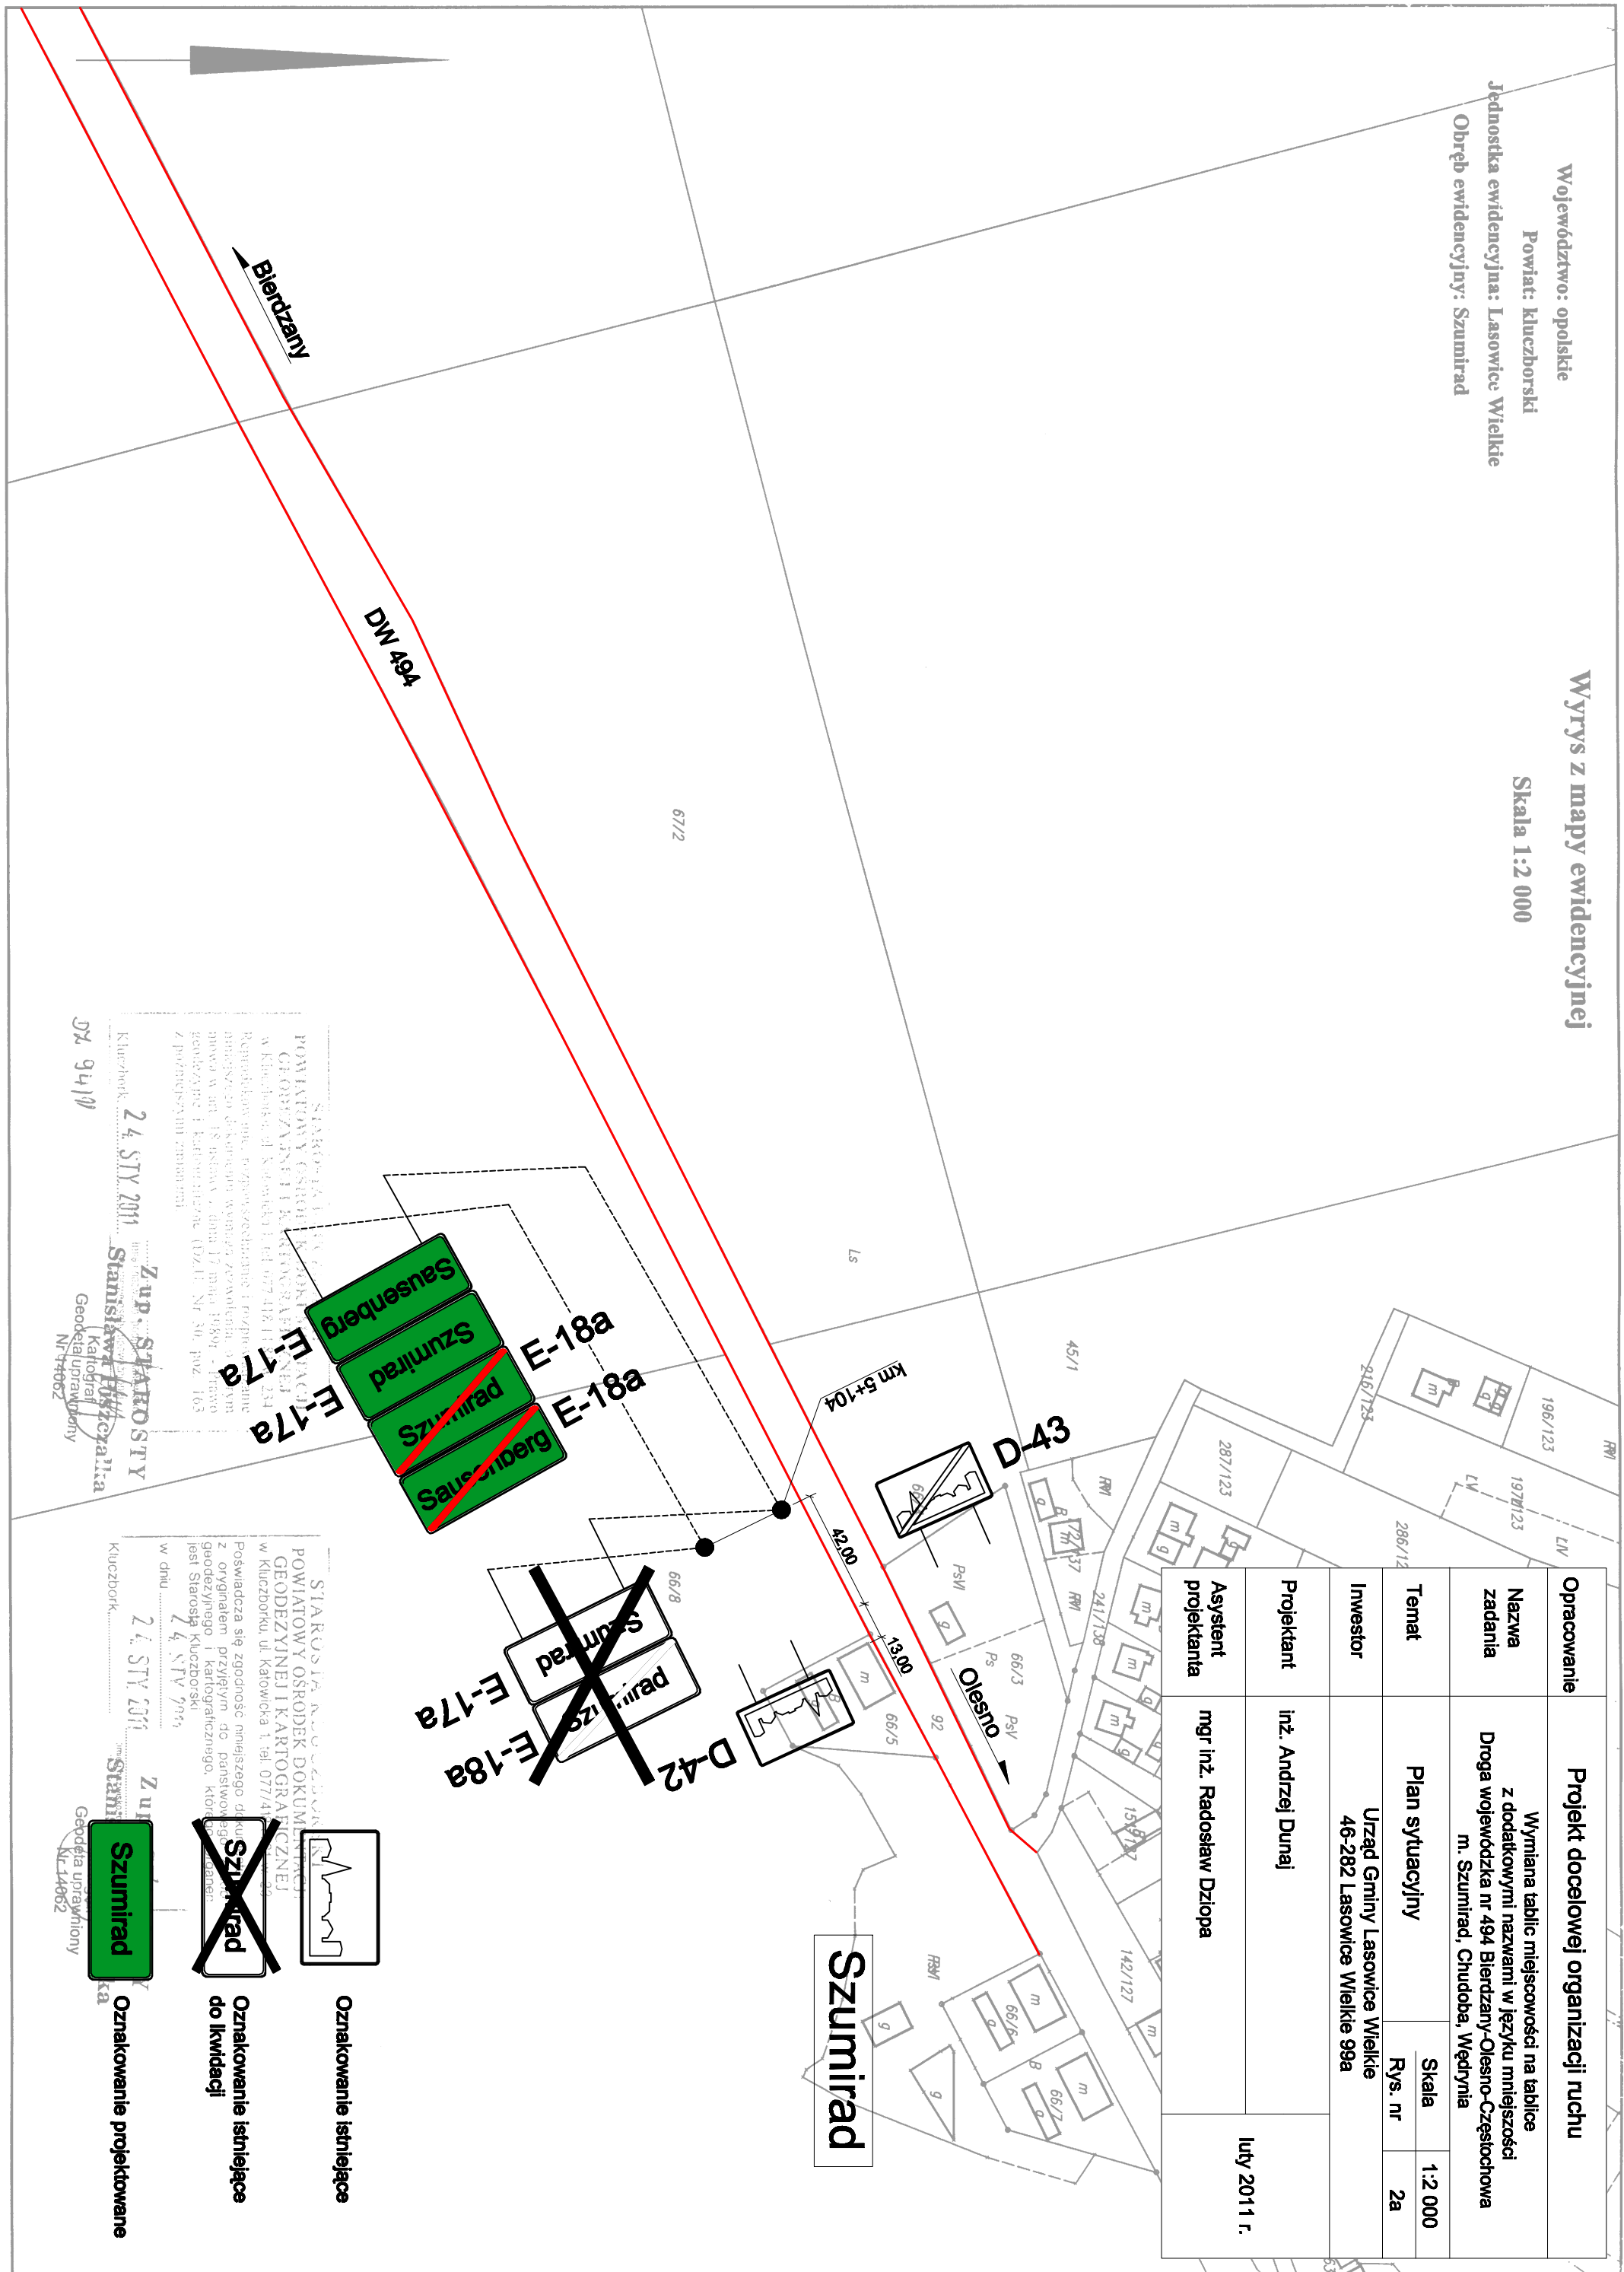

STAROSTWA KLUCZBORSKIEGO  
POWIATOWY OŚRODEK DOKUMENTACJI  
GEODEZYJNEJ I KARTOGRAFICZNEJ  
w Kluczborku, ul. Katowicka 1, tel. 077 418 14 234  
Rozbudowa drogi, poprawienie oznakowania i rozprężenie  
miejscowości dokonanym w ramach zadania z zakresu  
nowa w art. 18 ustawy z dnia 17 marca 1989r. - Prawo  
geodezyjne i kartograficzne (Dz.U. Nr 30, poz. 163  
z późniejszymi zmianami)

Kluczbork, 24. STY 2011  
Z up. STAROSTY  
Stanisław Wędrzyński  
Kartograf  
Geodelia upraw. Os. 94/10  
Nr 4406Z

STAROSTWA KLUCZBORSKIEGO  
POWIATOWY OŚRODEK DOKUMENTACJI  
GEODEZYJNEJ I KARTOGRAFICZNEJ  
w Kluczborku, ul. Katowicka 1, tel. 077 418 14 234  
Pozwada się zgodności niniejszego projektu z oryginałem przyjętym do państwowego geodezyjnego i kartograficznego, którego jest Starosta Kluczborski

Kluczbork, 24. STY 2011  
Z up. Starosty  
Szumirad  
Geodelia upraw. Os. 94/10  
Nr 4406Z



Oznakowanie istniejące



Oznakowanie istniejące do likwidacji



Oznakowanie projektowane