

Oznakowanie istniejące




Oznakowanie istniejące do likwidacji



Oznakowanie projektowane

Opracowanie		<b>Projekt docelowej organizacji ruchu</b>	
Nazwa zadania	Wymiana tablic miejscowości na tablice z dodatkowymi nazwami w języku mniejszości Droga wojewódzka nr 494 Bierdzany-Olesno-Częstochowa m. Szurnirad, Chudoba, Wędrynia		
Temat	Plan sytuacyjny	Skala	1:2 000
Investor	Urząd Gminy Lasowice Wielkie 46-282 Lasowice Wielkie 99a		
Projektant	inż. Andrzej Dunał		
Asystent projektanta	mgr inż. Radosław Dziopa		luty 2011 r.

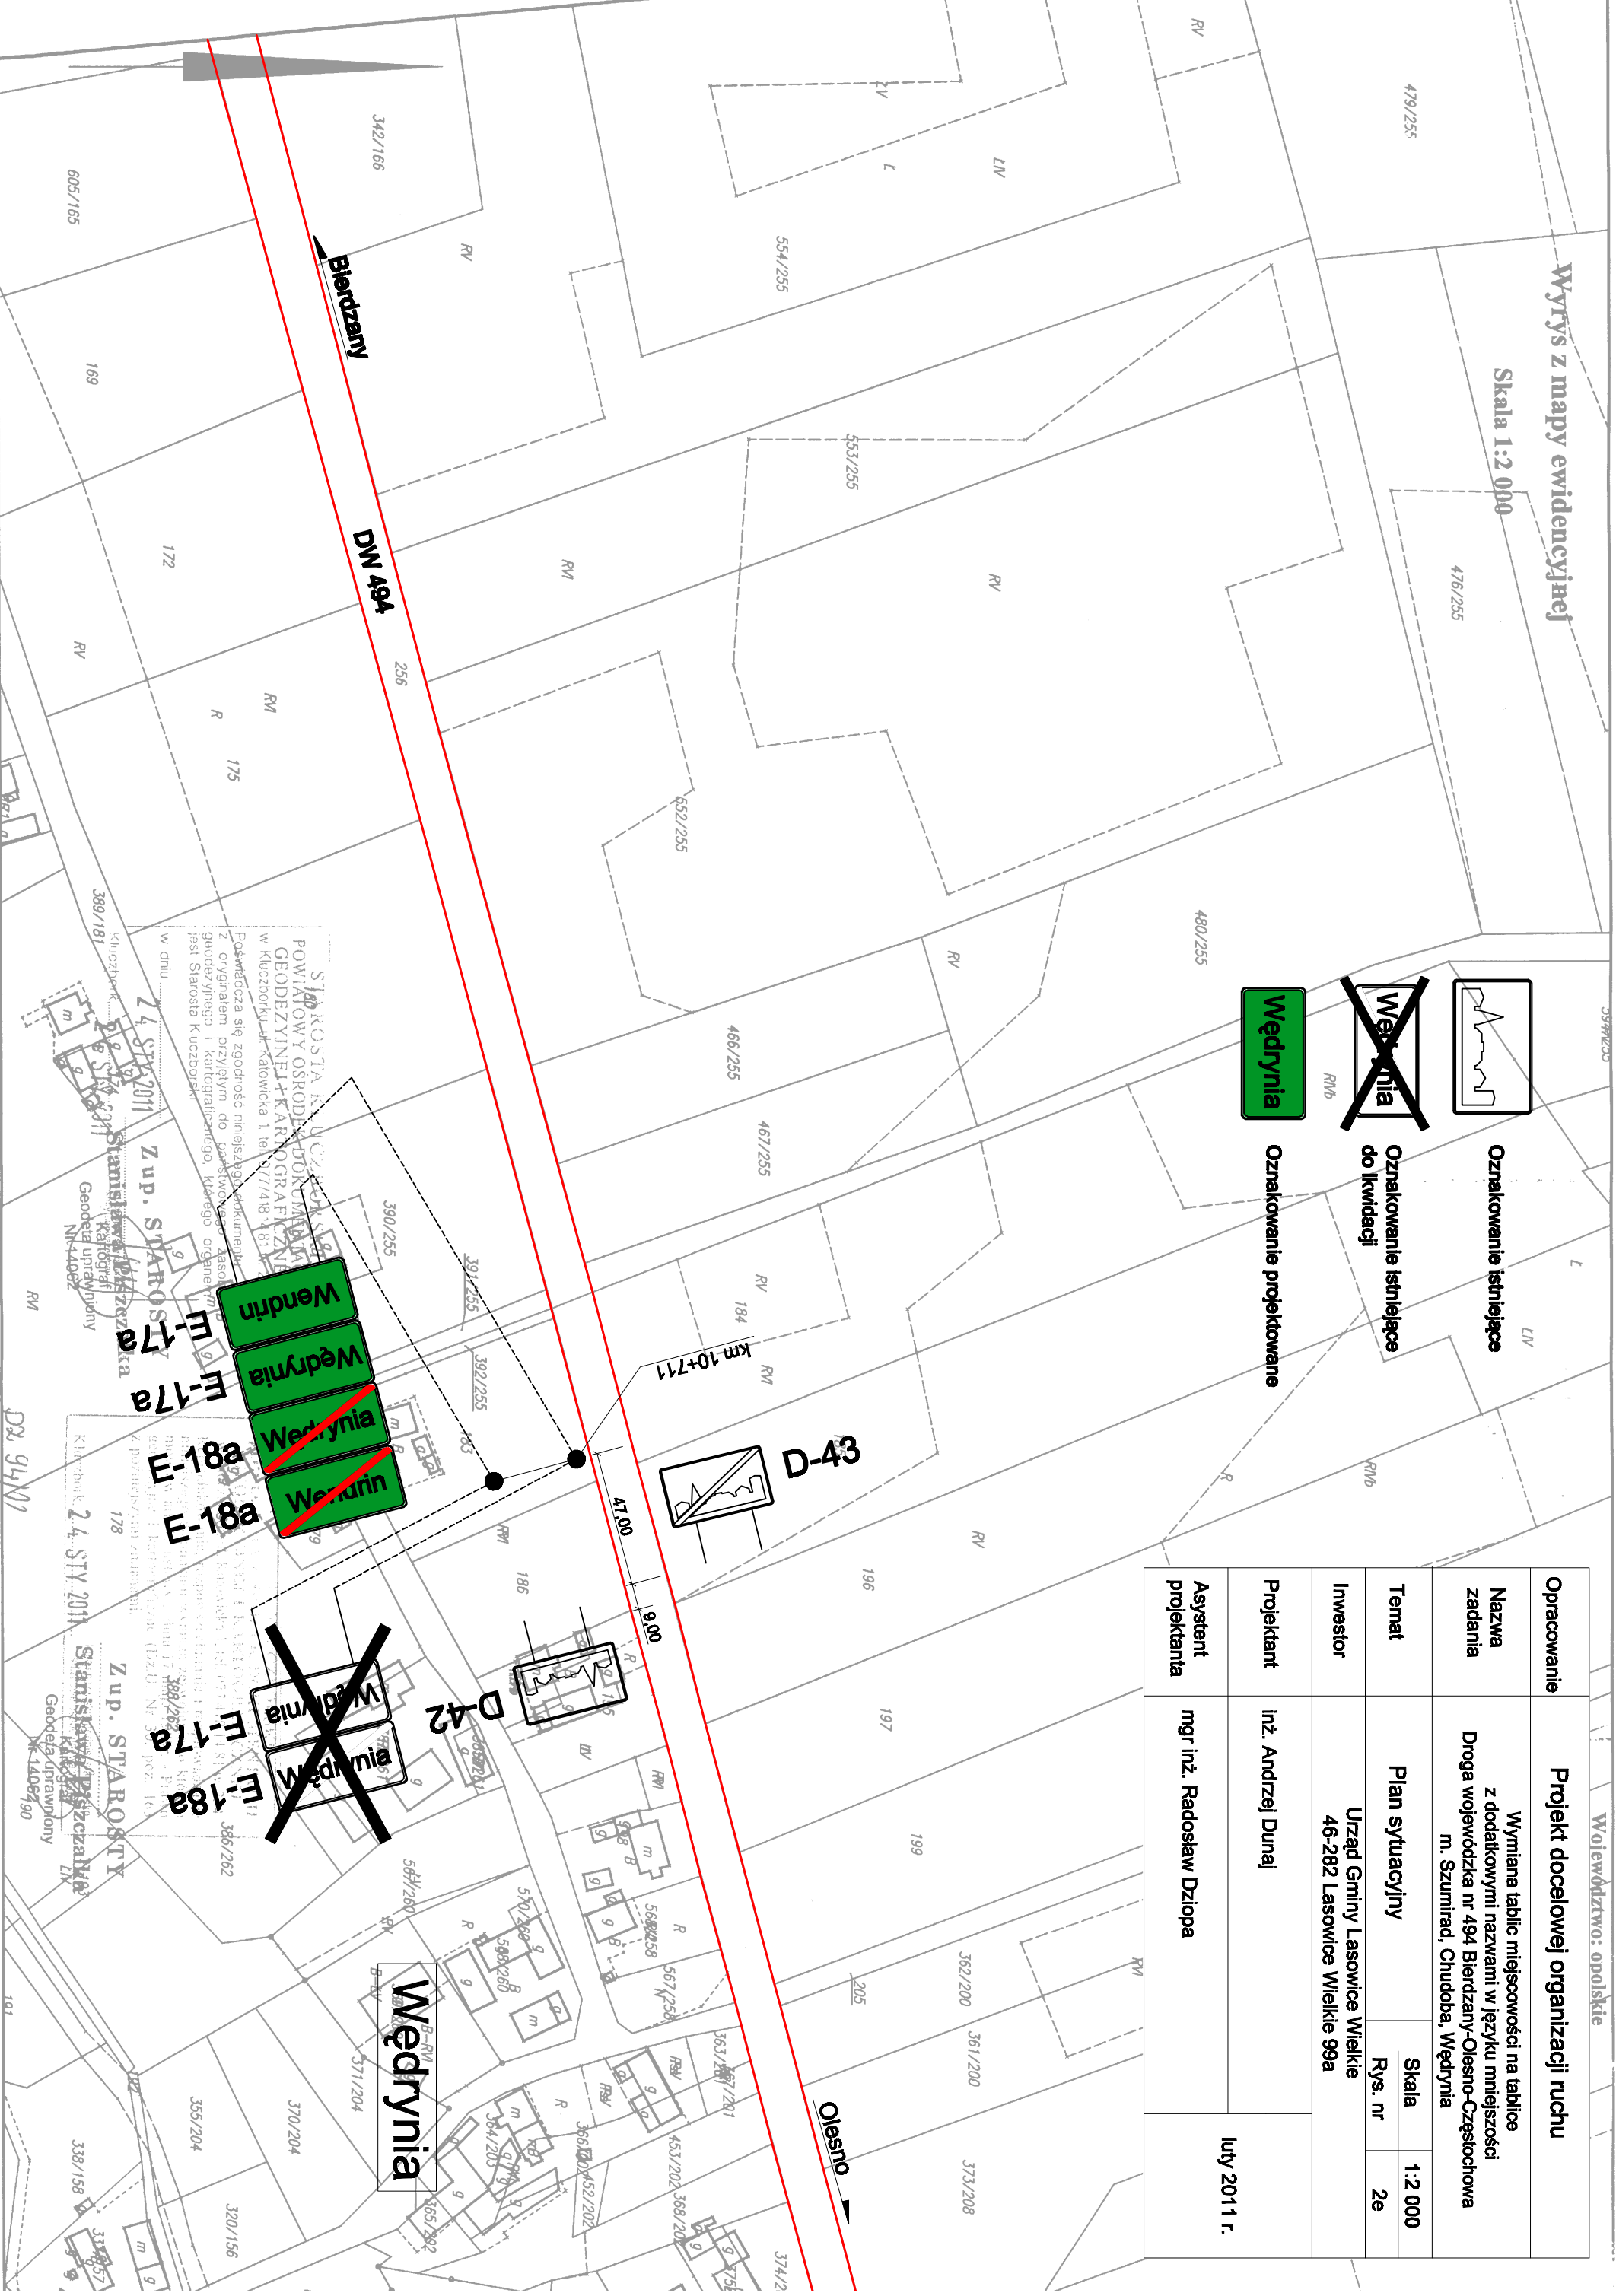

STARSOSTA KANCELARSKA  
 POWIATOWY OŚRODEK DOKUMENTACJI  
 GEODEZYJNEJ I KARTOGRAFICZNEJ  
 w Kuczborku ul. Katowicka 1, tel. 077/418 11 81  
 Poświadczam się zgodność niniejszego dokumentu z oryginałem przyjętym do prowadzenia zasobu geodezyjnego i kartograficznego, którego organem jest Starosta Kuczborski w dniu 24 STY 2011

Zup. STABROTTY  
 Stanisław Piszczak  
 Kartograf  
 Geodeza uprawiany  
 Nr 14067/90