

Wyrzys z mapy ewidencyjnej


Skala 1:2 000

Województwo: opolskie


Powiat: kluczborski

Jednostka ewidencyjna: Lasowice Wielkie

Obręb ewidencyjny: Wędrynia

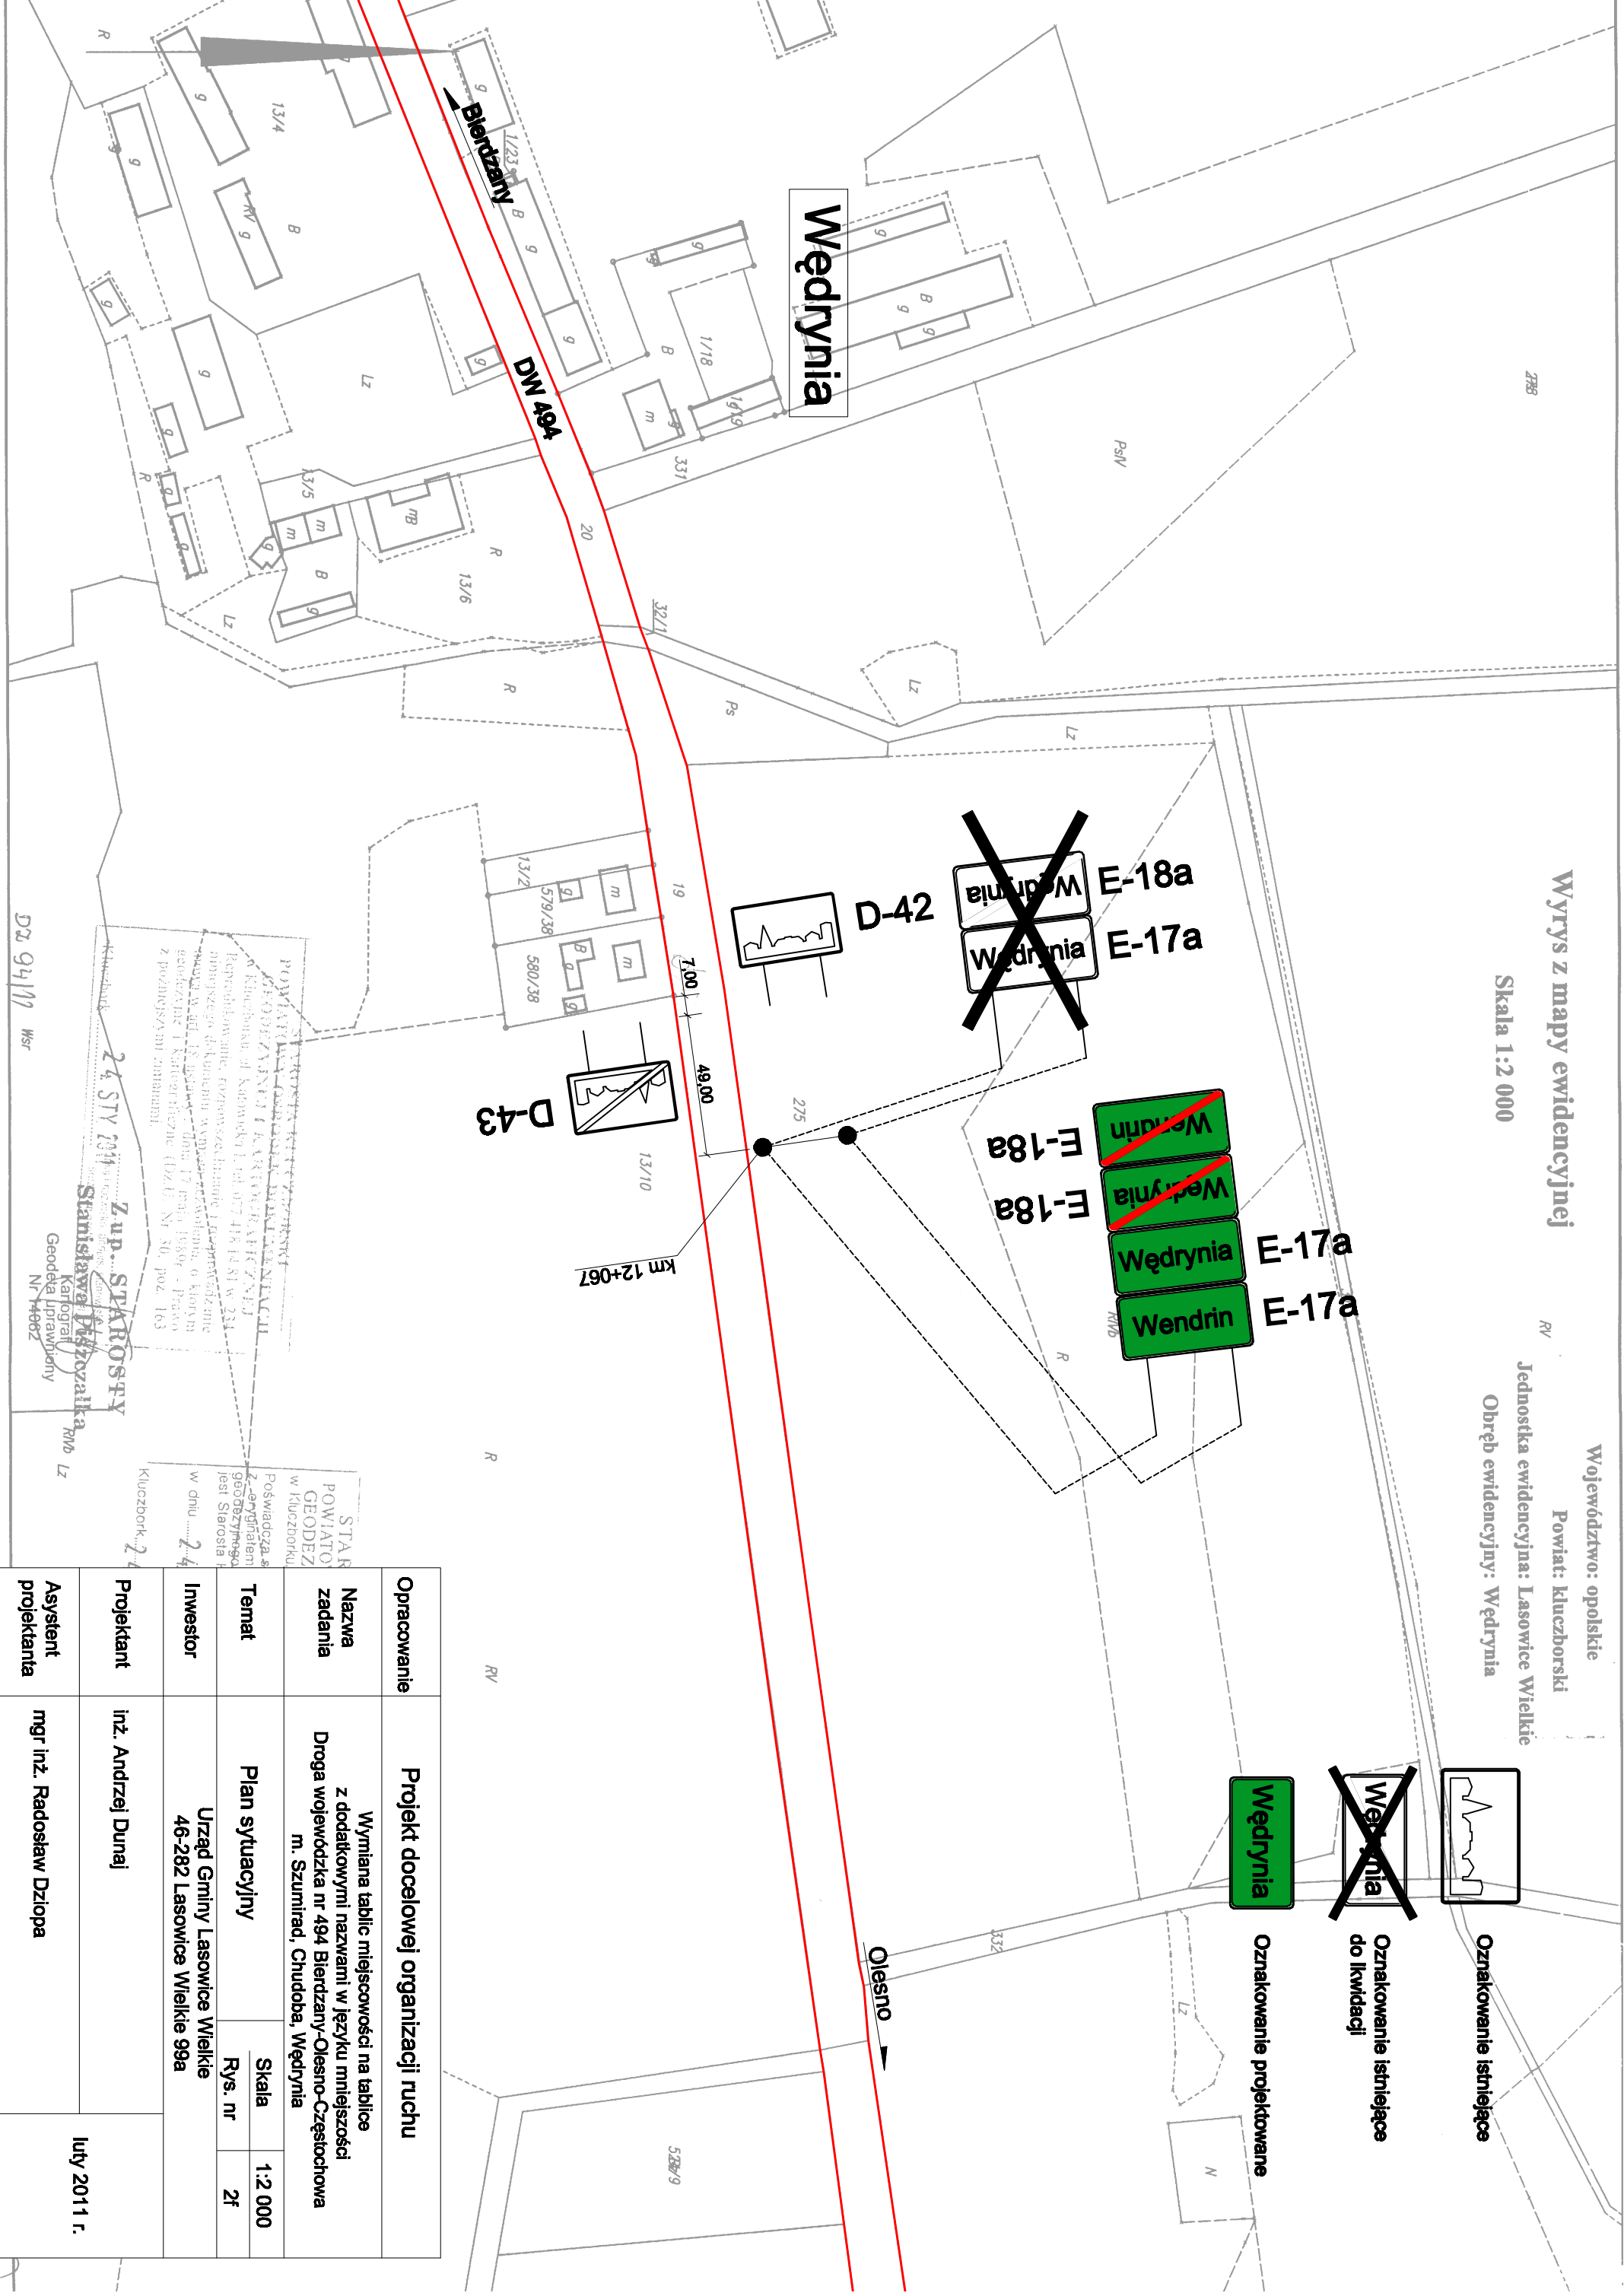

Oznakowanie istniejące

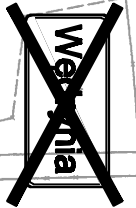

Oznakowanie istniejące do likwidacji



Oznakowanie projektowane

Opracowanie	Projekt docelowej organizacji ruchu		
Nazwa zadania	Wymiana tablic miejscowości na tablice z dodatkowymi nazwami w języku mniejszości Droga wojewódzka nr 494 Bierdzany-Olesno-Częstochowa m. Szumirad, Chudoba, Wędrynia		
Temat	Plan sytuacyjny	Skala	1:2 000
Inwestor	Urząd Gminy Lasowice Wielkie 46-282 Lasowice Wielkie 99a	Rys. nr	2f
Projektant	inż. Andrzej Dunał		
Asystent projektanta	mgr inż. Radosław Dziopa		
		luty 2011 r.	

PROJEKT ORGANIZACJI RUCHU
DROGI WOJEWÓDZKIEJ NR 494
Bierdzany-Olesno-Częstochowa
m. Szumirad, Chudoba, Wędrynia

Zup. STAROSZY
Stanisław Dębski
Geodeza i Inżynieria
Nr 14962